



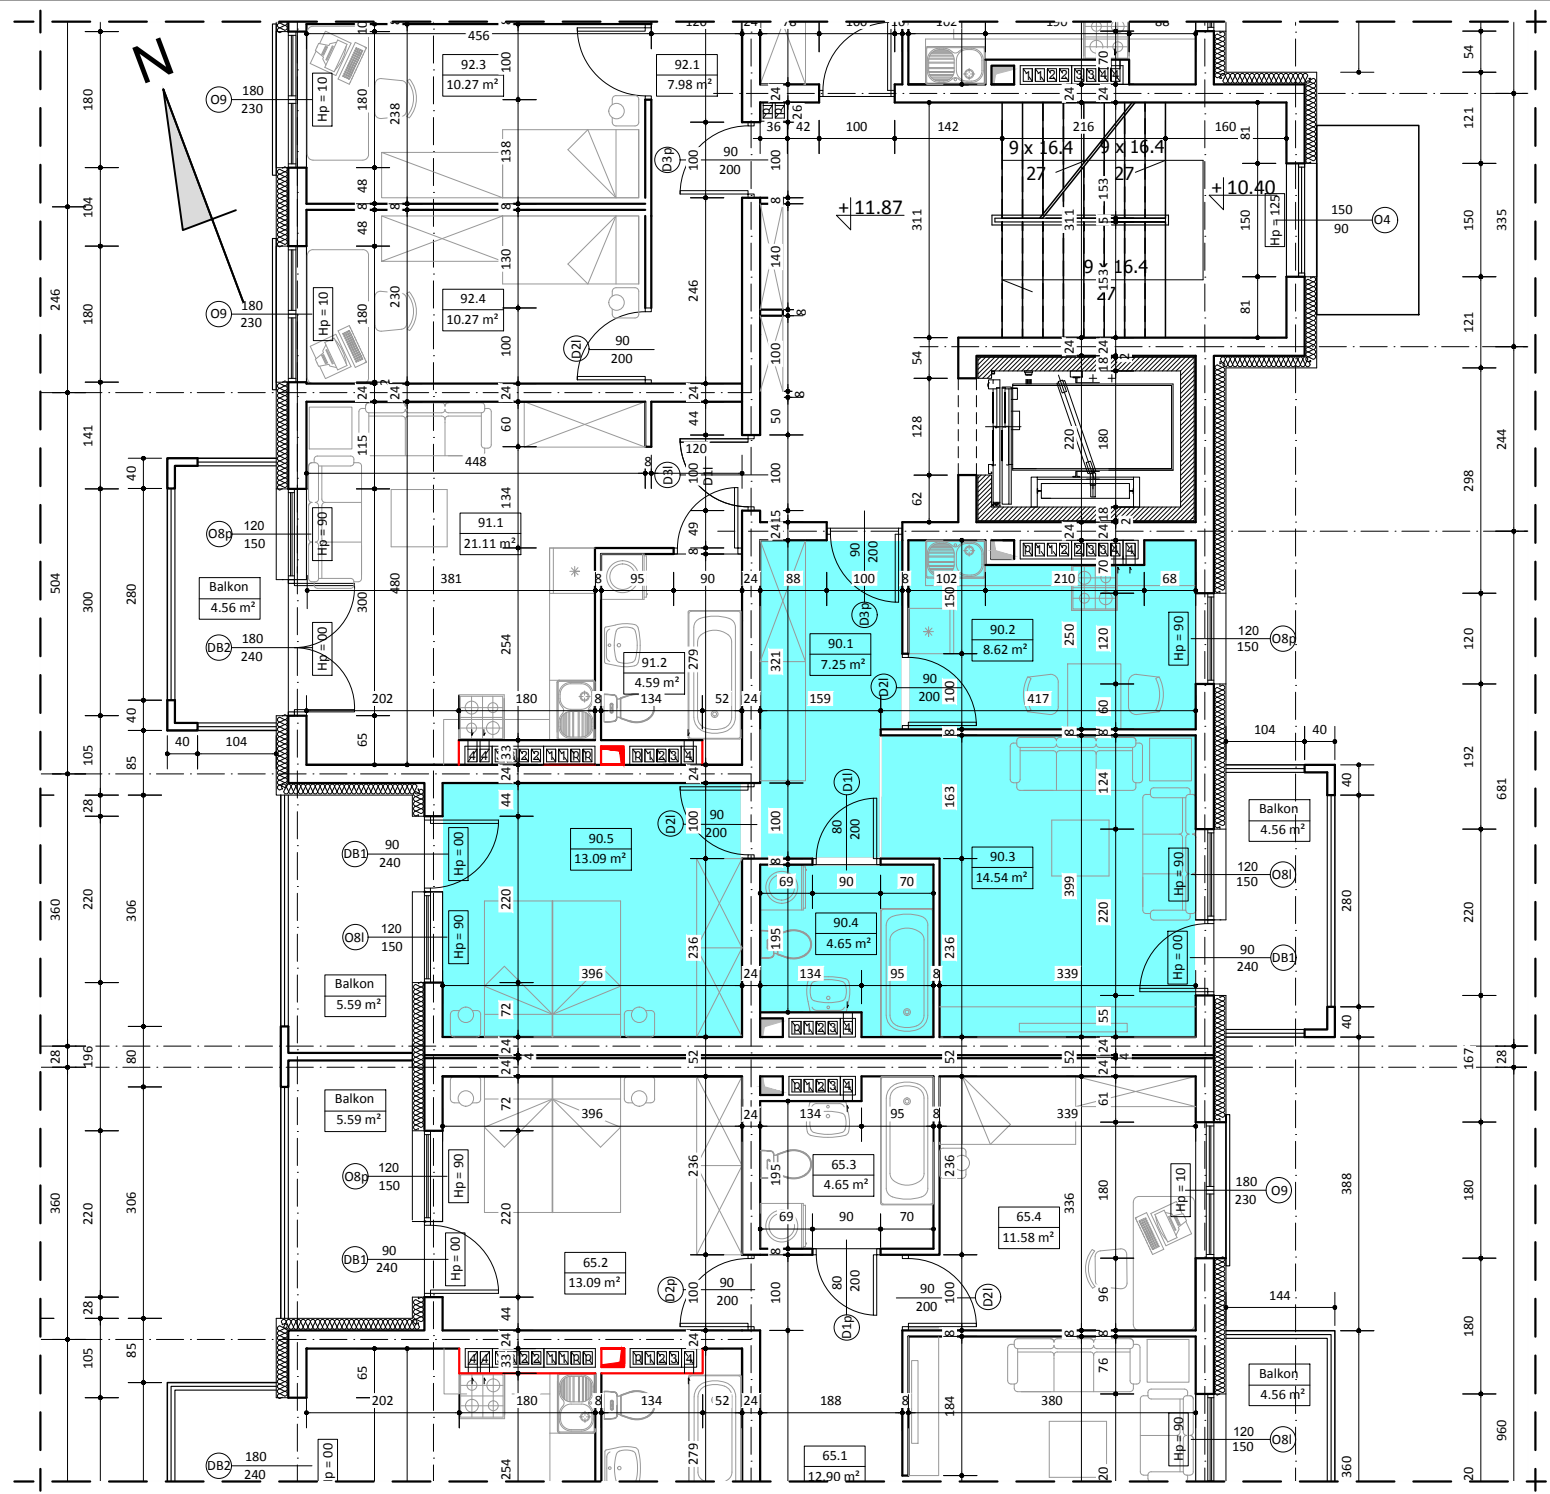

BUDYNEK B
LOKAL NR 90

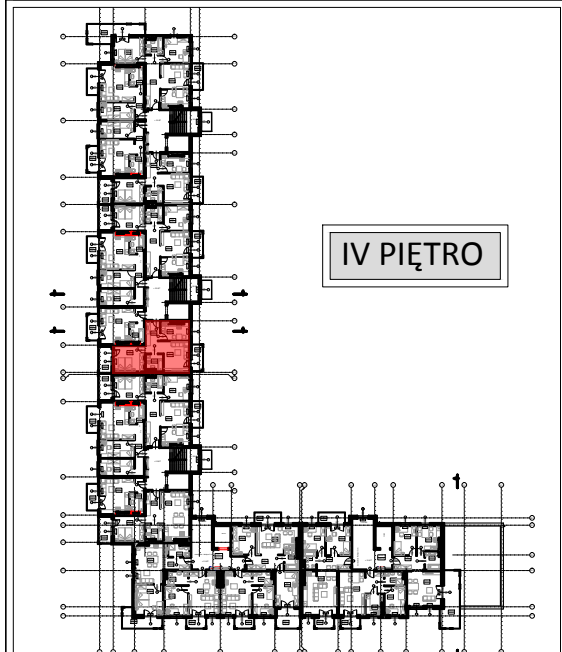

IV PIĘTRO

WYKAZ POMIESZCZEŃ

L.p.	NAZWA POMIESZCZENIA	m ²
90.1	PRZEDPOKÓJ	7.25
90.2	KUCHNIA	8.62
90.3	POKÓJ DZIENNY	14.54
90.4	ŁAZIENKA	4.65
90.5	POKÓJ SYPIALNY	13.09
RAZEM:		48.15

UWAGA:
WYMIARY POMIESZCZEŃ ZOSTAŁY PODANE W ŚWIEŁIE ŚCIAN WYPRAWIONYCH TYNKIEM
WIZYTÓWKA LOKALU ZOSTAŁA WYKONANA NA PODSTAWIE PROJEKTU KONCEPCYJNEGO I
NIE JEST PODSTAWĄ DO ZAWARCIA UMOWY KUPNA/SPRZEDAŻY LOKALU