


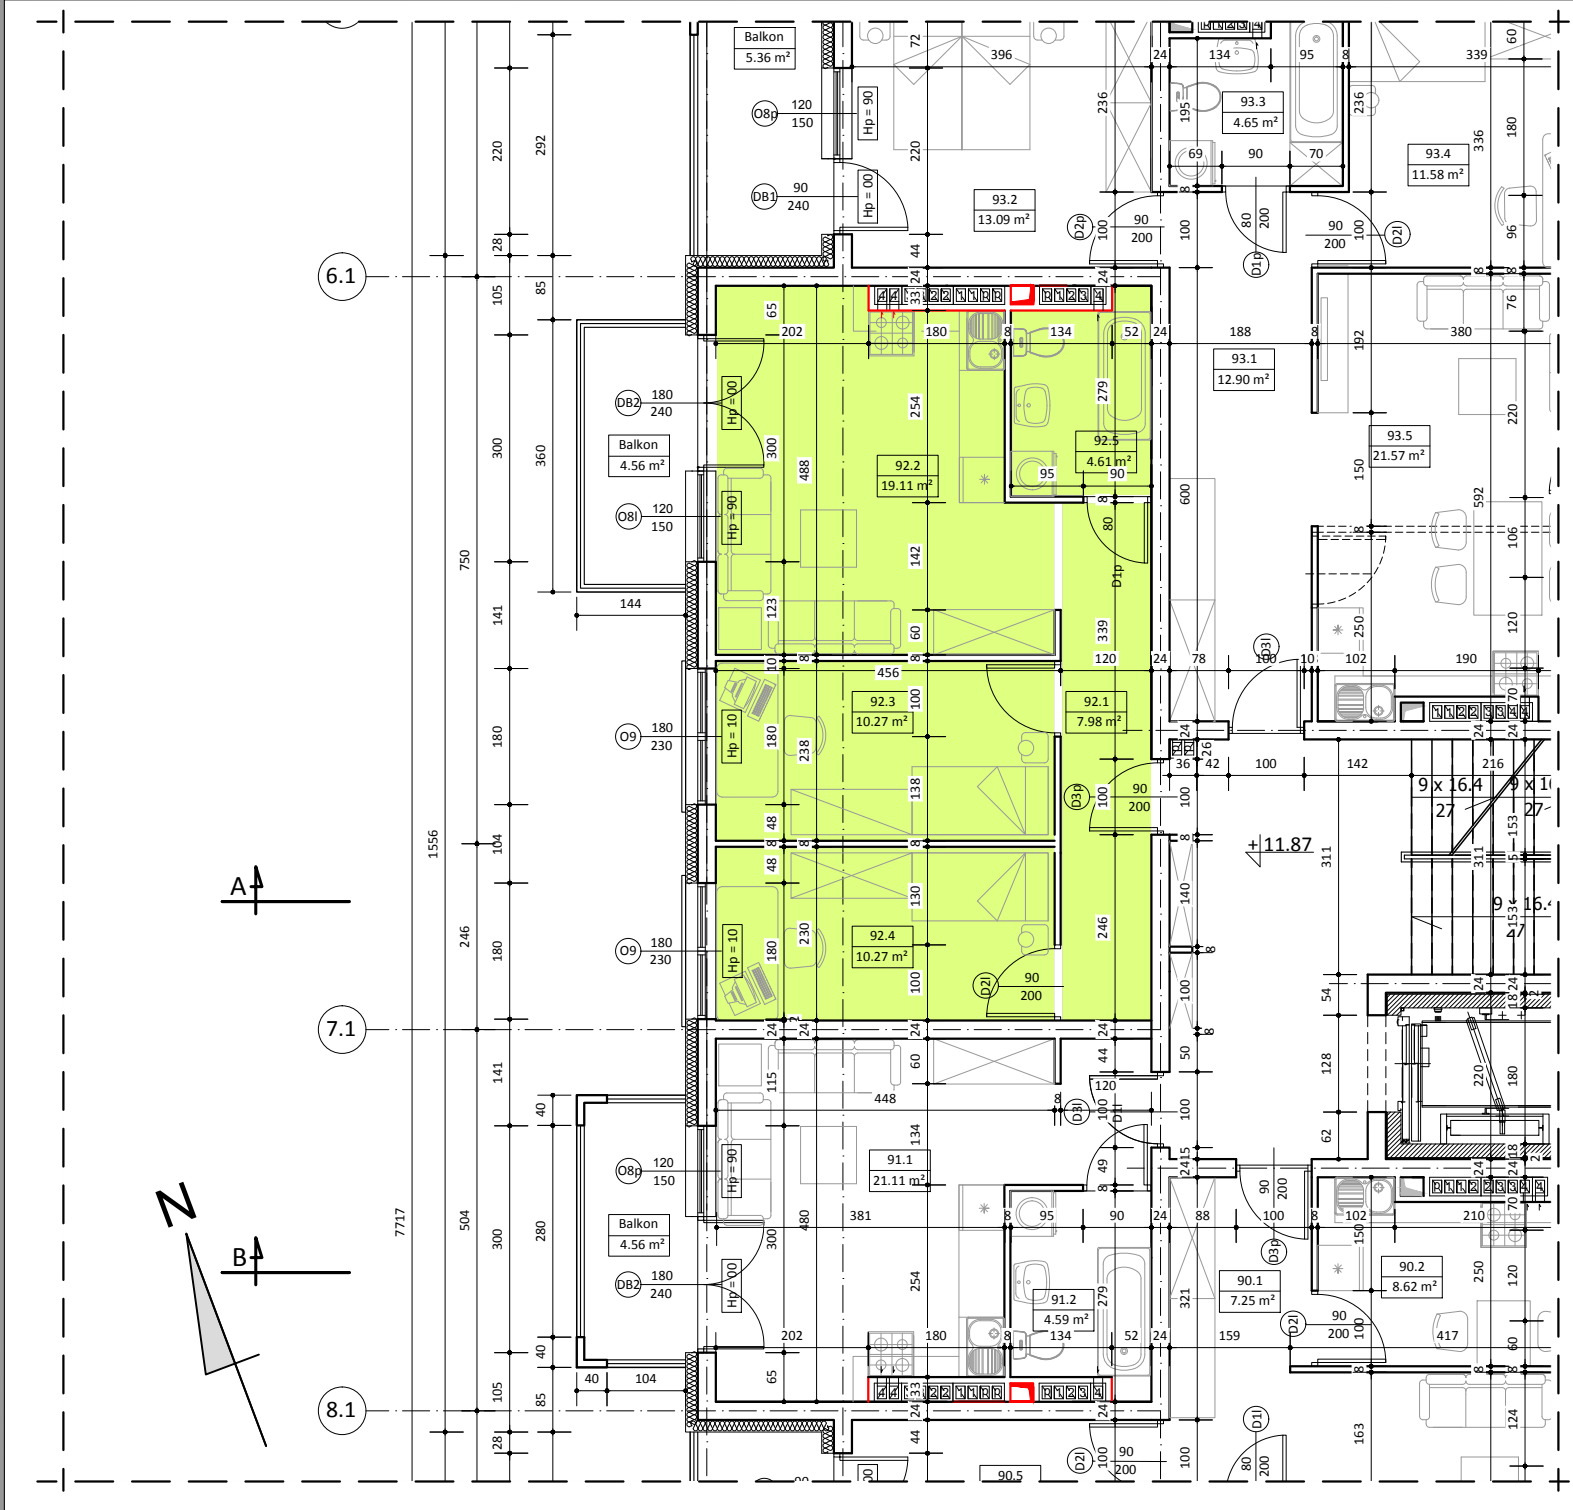

BUDYNEK B
LOKAL NR 92

IV PIĘTRO

WYKAZ POMIESZCZEŃ

L.p.	NAZWA POMIESZCZENIA	m ²
92.1	PRZEDPOKÓJ	7.98
92.2	POKÓJ DZIENNY + ANKES KUCH.	19.11
92.3	POKÓJ SYPIALNY	10.27
92.4	POKÓJ SYPIALNY	10.27
92.5	ŁAZIENKA	4.61
RAZEM:		52.24

UWAGA:

WYMIARY POMIESZCZEŃ ZOSTAŁY PODANE W ŚWIEŁIE ŚCIAN WYPRAWIONYCH TYNKIEM
WIZYTÓWKĄ LOKALU ZOSTAŁA WYKONANA NA PODSTAWIE PROJEKTU KONCEPCYJNEGO I
NIE JEST PODSTAWĄ DO ZAWARCIA UMOWY KUPNA/SPRZEDAŻY LOKALU