



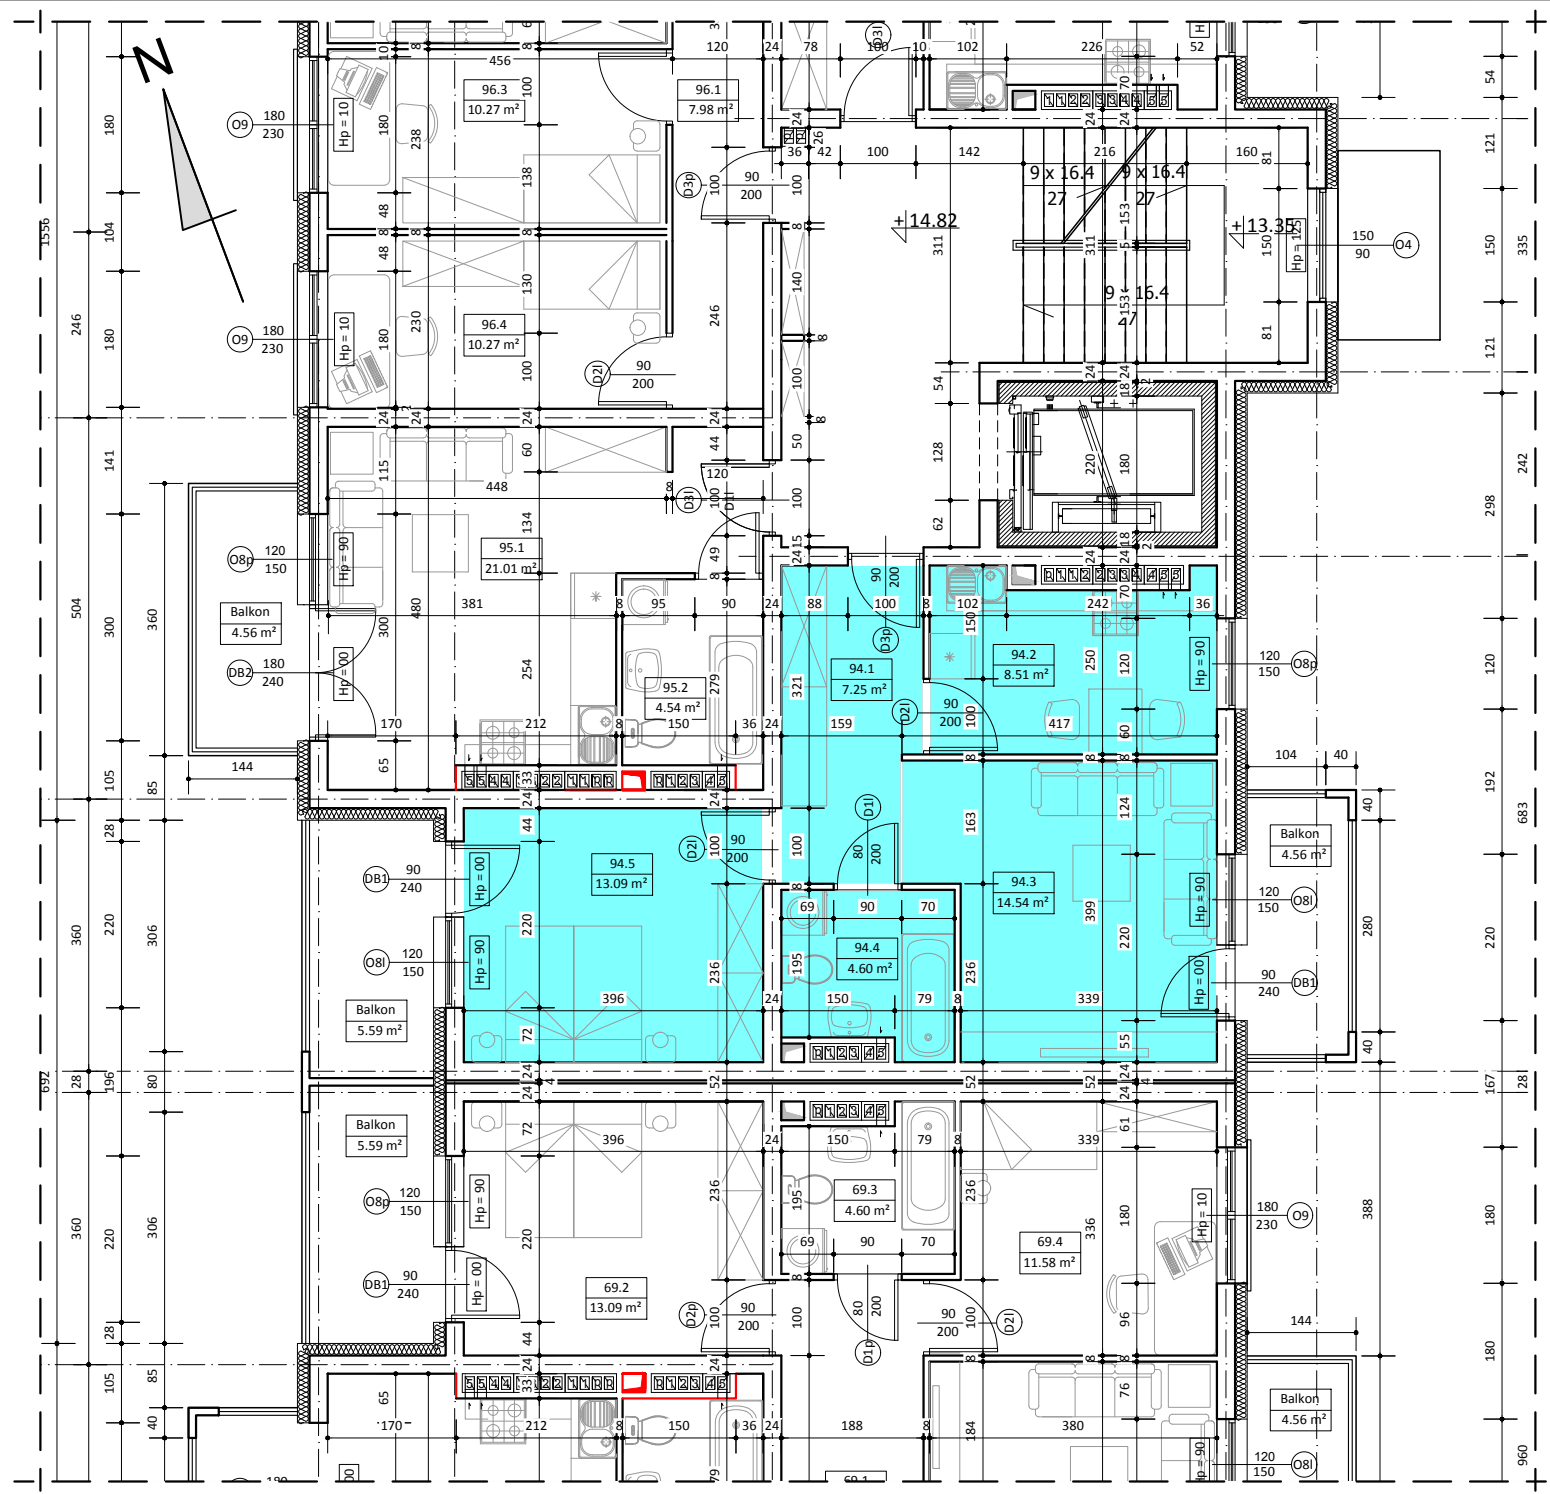

BUDYNEK B
LOKAL NR 94

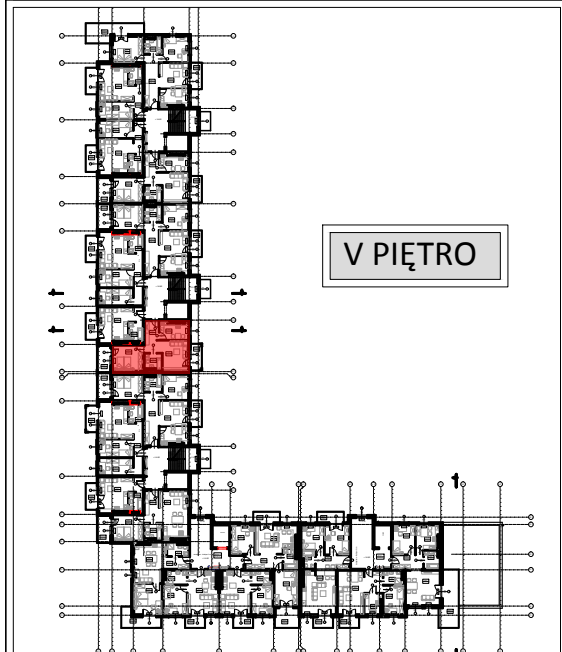

WYKAZ POMIESZCZEŃ

L.p.	NAZWA POMIESZCZENIA	m ²
94.1	PRZEDPOKÓJ	7.25
94.2	KUCHNIA	8.51
94.3	POKÓJ DZIENNY	14.54
94.4	ŁAZIENKA	4.60
94.5	POKÓJ SYPIALNY	13.09
RAZEM:		47.99

UWAGA:
WYMIARY POMIESZCZEŃ ZOSTAŁY PODANE W ŚWIEŁIE ŚCIAN WYPRAWIONYCH TYNKIEM
WIZYTÓWKĄ LOKALU ZOSTAŁA WYKONANA NA PODSTAWIE PROJEKTU KONCEPCYJNEGO I
NIE JEST PODSTAWĄ DO ZAWARCIA UMOWY KUPNA/SPRZEDAŻY LOKALU