
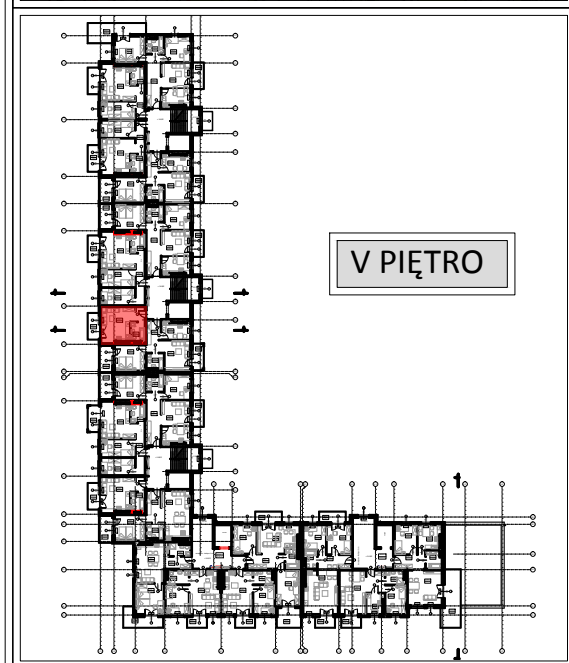
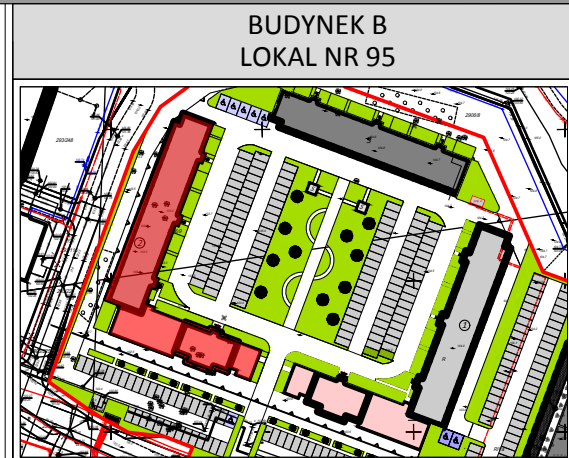


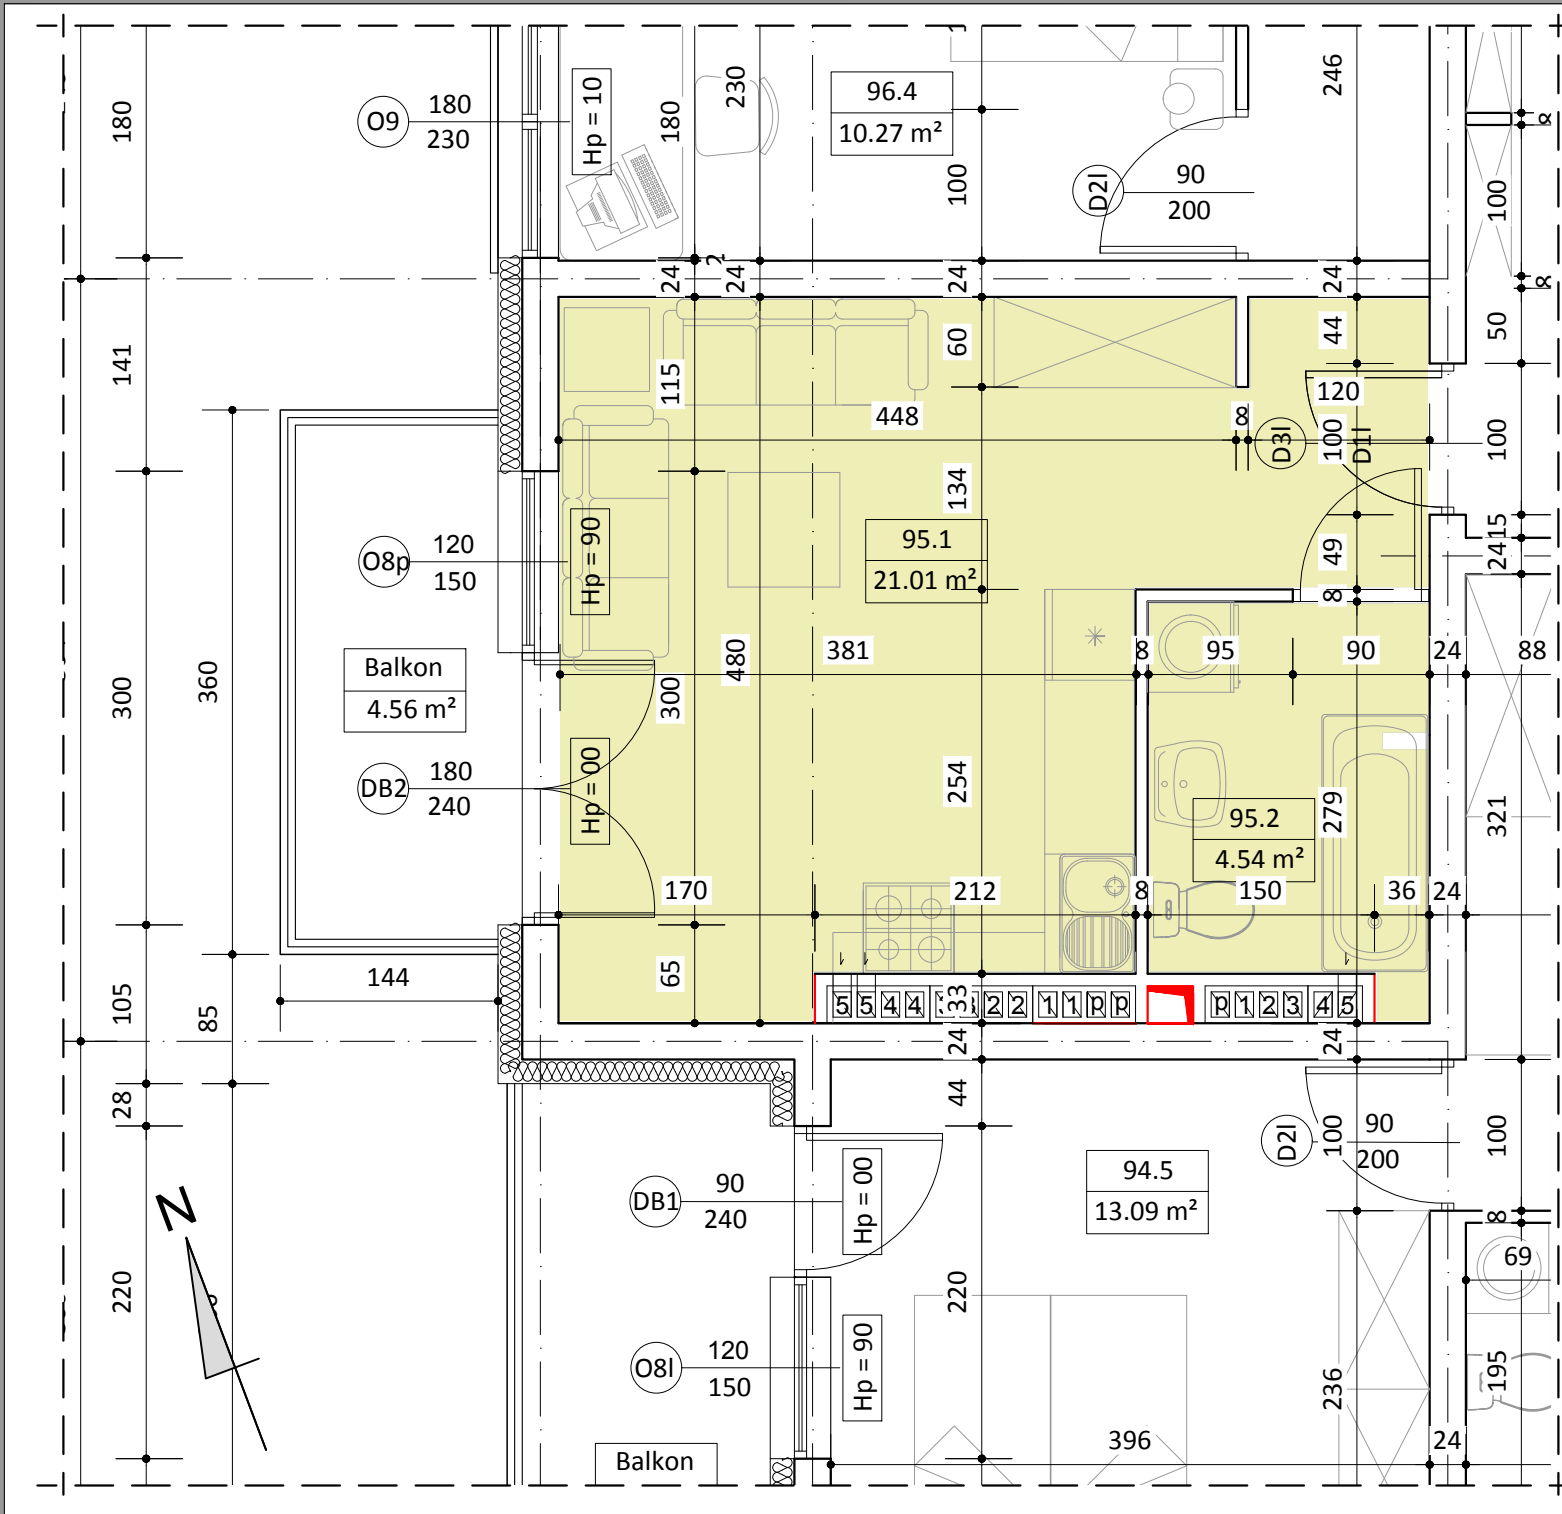

WYKAZ POMIESZCZEŃ		
L.p	NAZWA POMIESZCZENIA	m²
95.1	POKÓJ DZIENNY + ANEKS KUCH.	21.01
95.2	ŁAZIENKA	4.54
RAZEM:		25.55
UWAGA: WYMIARY POMIESZCZEŃ ZOSTAŁY PODANE W ŚWIEŁIE ŚCIAN WYPRAWIONYCH TYNKIEM WIZYTÓWKĄ LOKALU ZOSTAŁA WYKONANA NA PODSTAWIE PROJEKTU KONCEPCYJNEGO I NIE JEST PODSTAWĄ DO ZAWARCIA UMOWY KUPNA/SPRZEDAŻY LOKALU		