
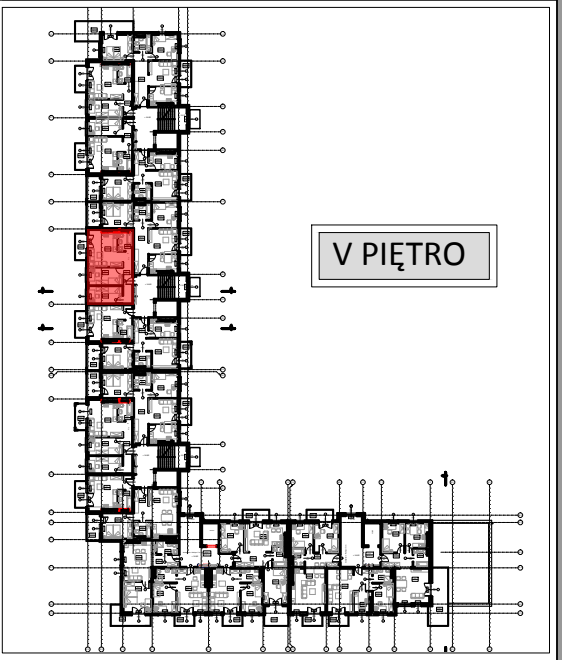
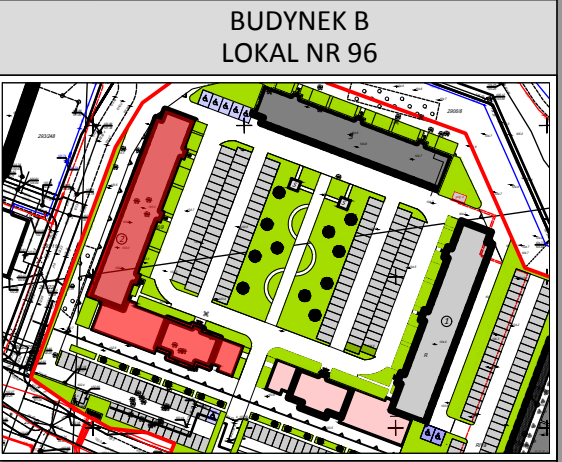


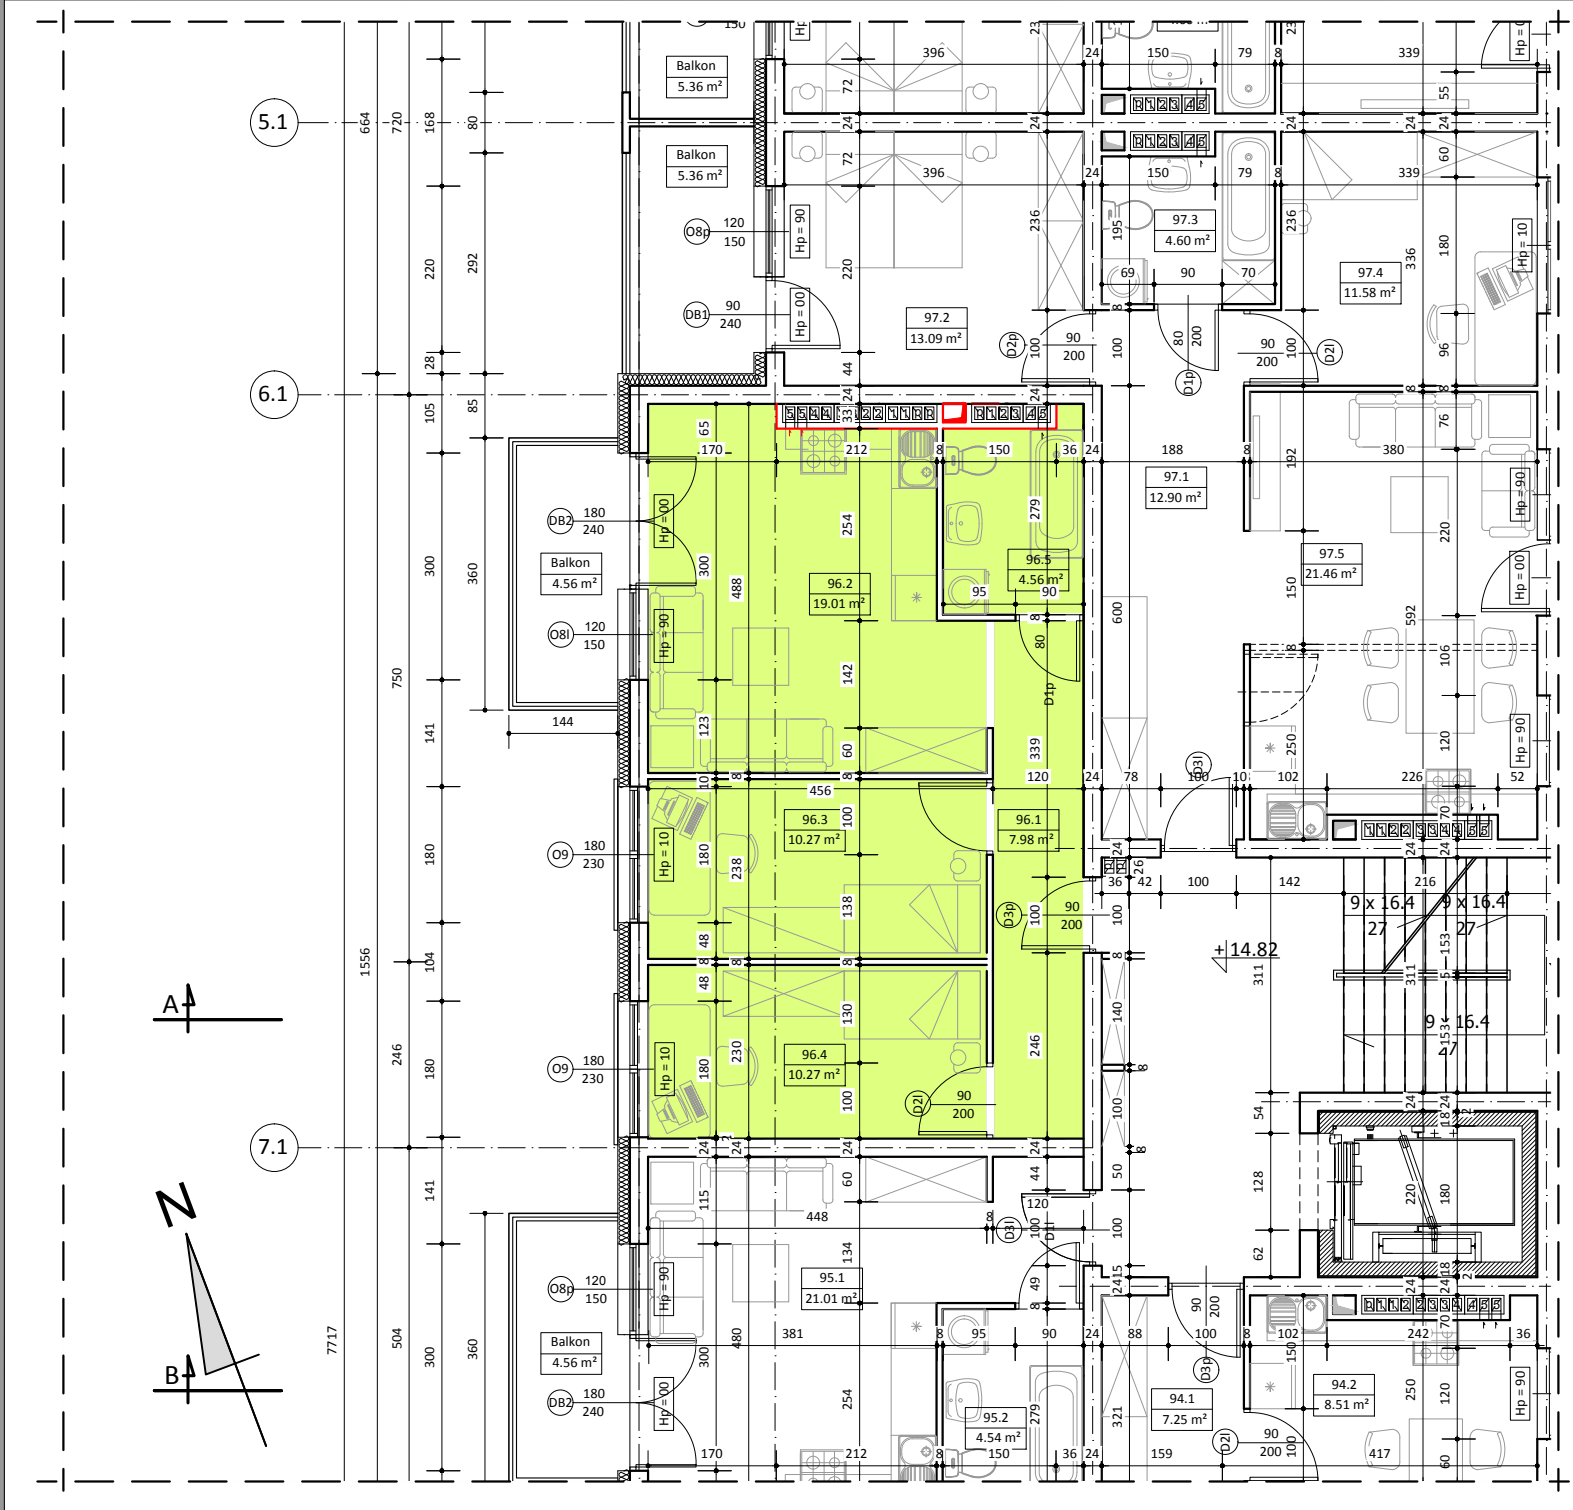

WYKAZ POMIESZCZEŃ		
L.p.	NAZWA POMIESZCZENIA	m ²
96.1	PRZEDPOKÓJ	7.98
96.2	POKÓJ DZIENNY + ANKES KUCH.	19.01
96.3	POKÓJ SYPIALNY	10.27
96.4	POKÓJ SYPIALNY	10.27
96.5	ŁAZIENKA	4.56
RAZEM:		52.09

UWAGA:
WYMIARY POMIESZCZEŃ ZOSTAŁY PODANE W ŚWIEŁIE ŚCIAN WYPRAWIONYCH TYNKIEM
WIZYTÓWKĄ LOKALU ZOSTAŁA WYKONANA NA PODSTAWIE PROJEKTU KONCEPCYJNEGO I
NIE JEST PODSTAWĄ DO ZAWARCIA UMOWY KUPNA/SPRZEDAŻY LOKALU