



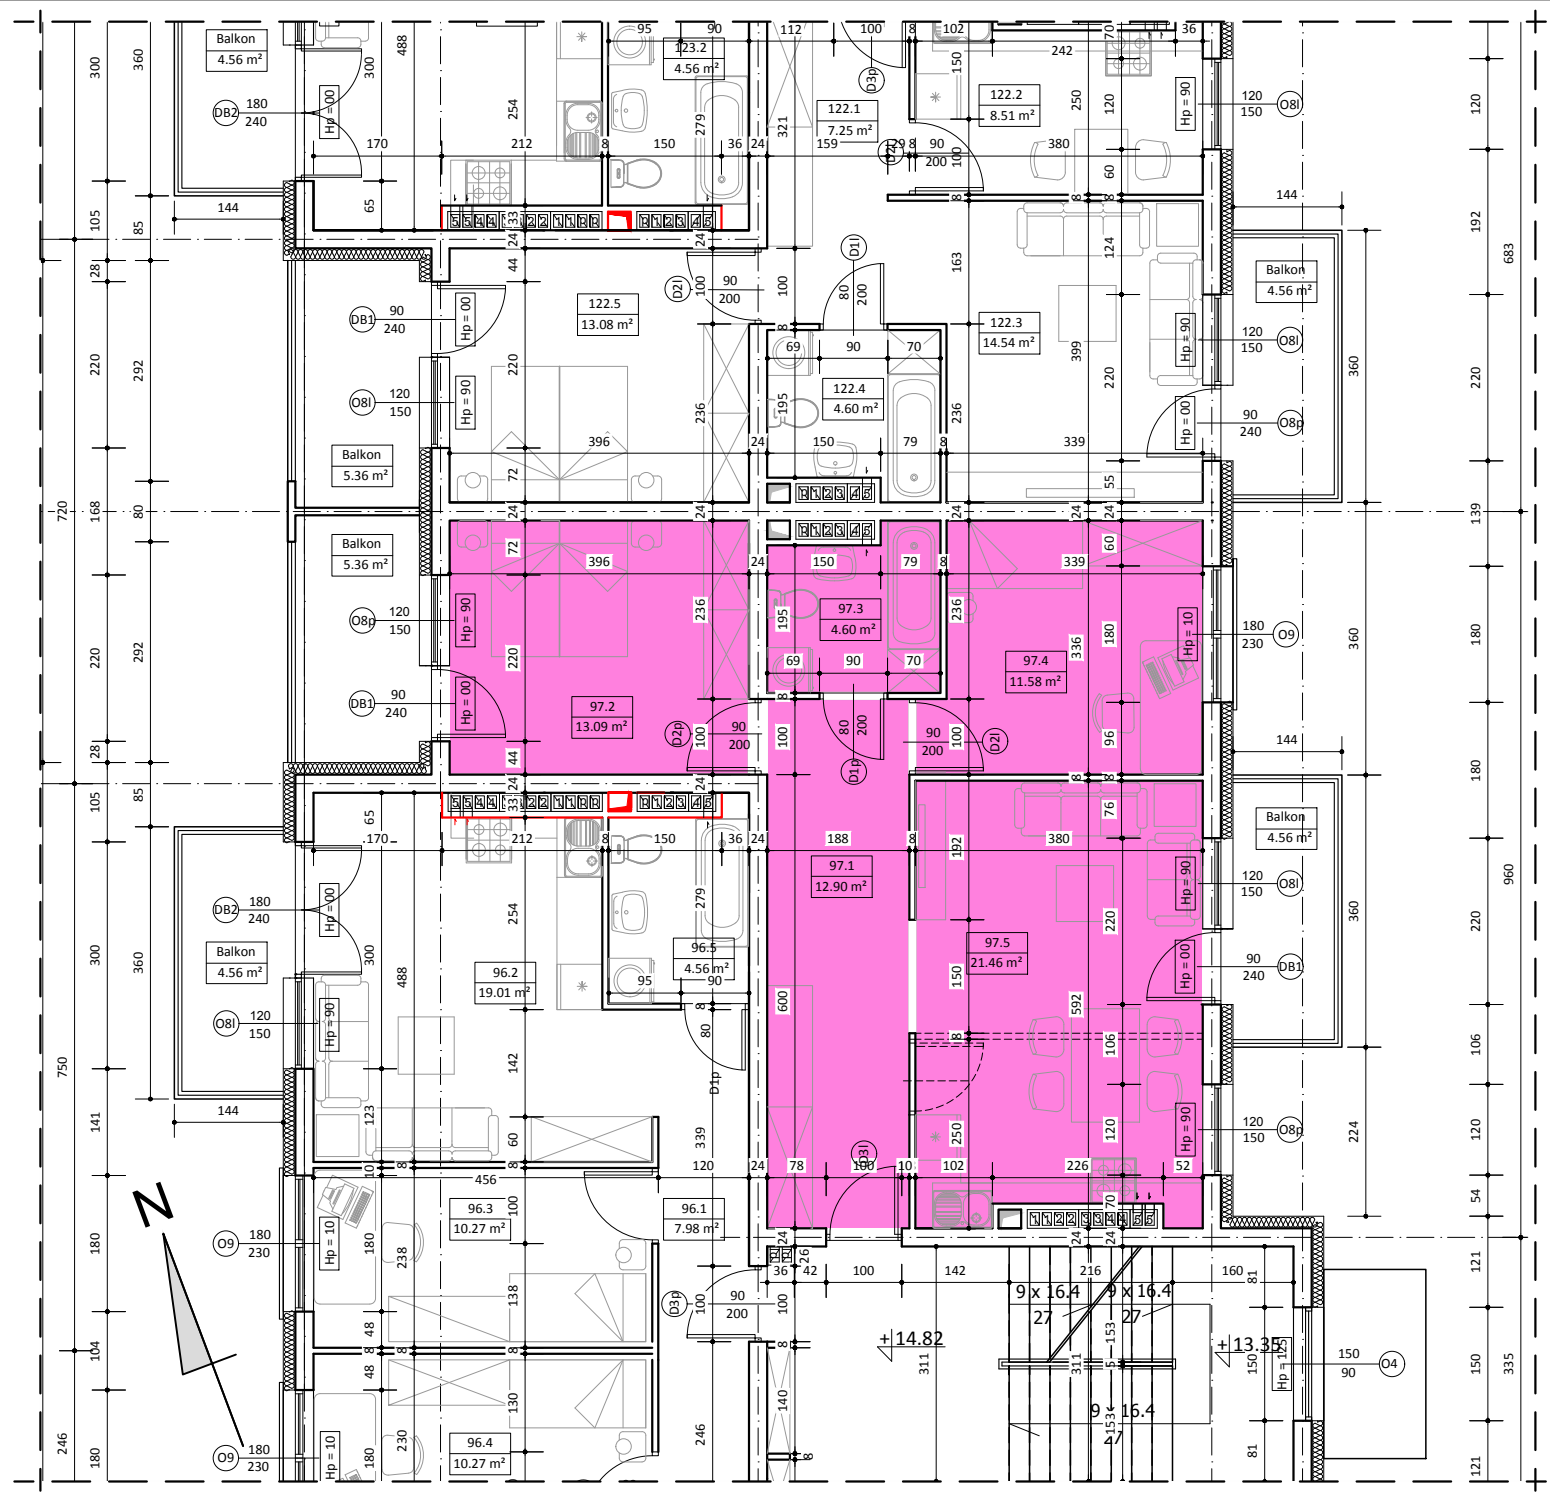

BUDYNEK B
LOKAL NR 97

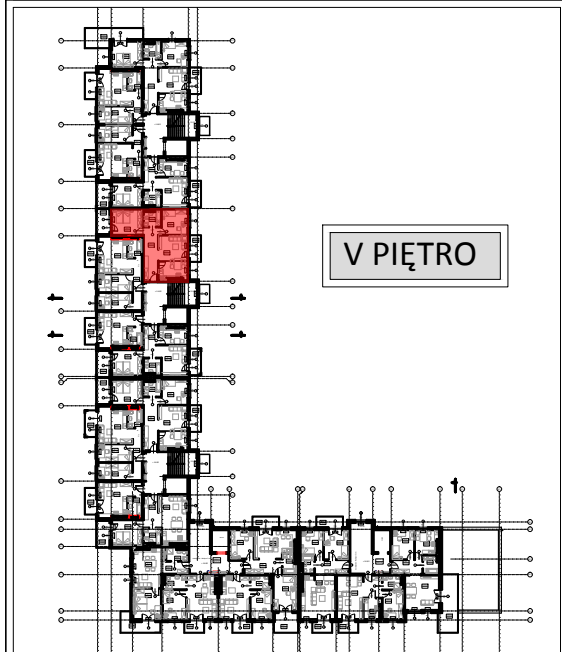

V PIĘTRO

WYKAZ POMIESZCZEŃ

L.p.	NAZWA POMIESZCZENIA	m ²
97.1	PRZEDPOKÓJ	12.90
97.2	POKÓJ SYPIALNY	13.09
97.3	ŁAZIENKA	4.60
97.4	POKÓJ SYPIALNY	11.58
97.5	POKÓJ DZIENNY + ANEKS KUCH.	21.46
RAZEM:		63.63

UWAGA:
WYMIARY POMIESZCZEŃ ZOSTAŁY PODANE W ŚWIEŁE ŚCIAN WYPRAWIONYCH TYNKIEM
WIZYTÓWKA LOKALU ZOSTAŁA WYKONANA NA PODSTAWIE PROJEKTU KONCEPCYJNEGO I
NIE JEST PODSTAWĄ DO ZAWARCIA UMOWY KUPNA/SPRZEDAŻY LOKALU