

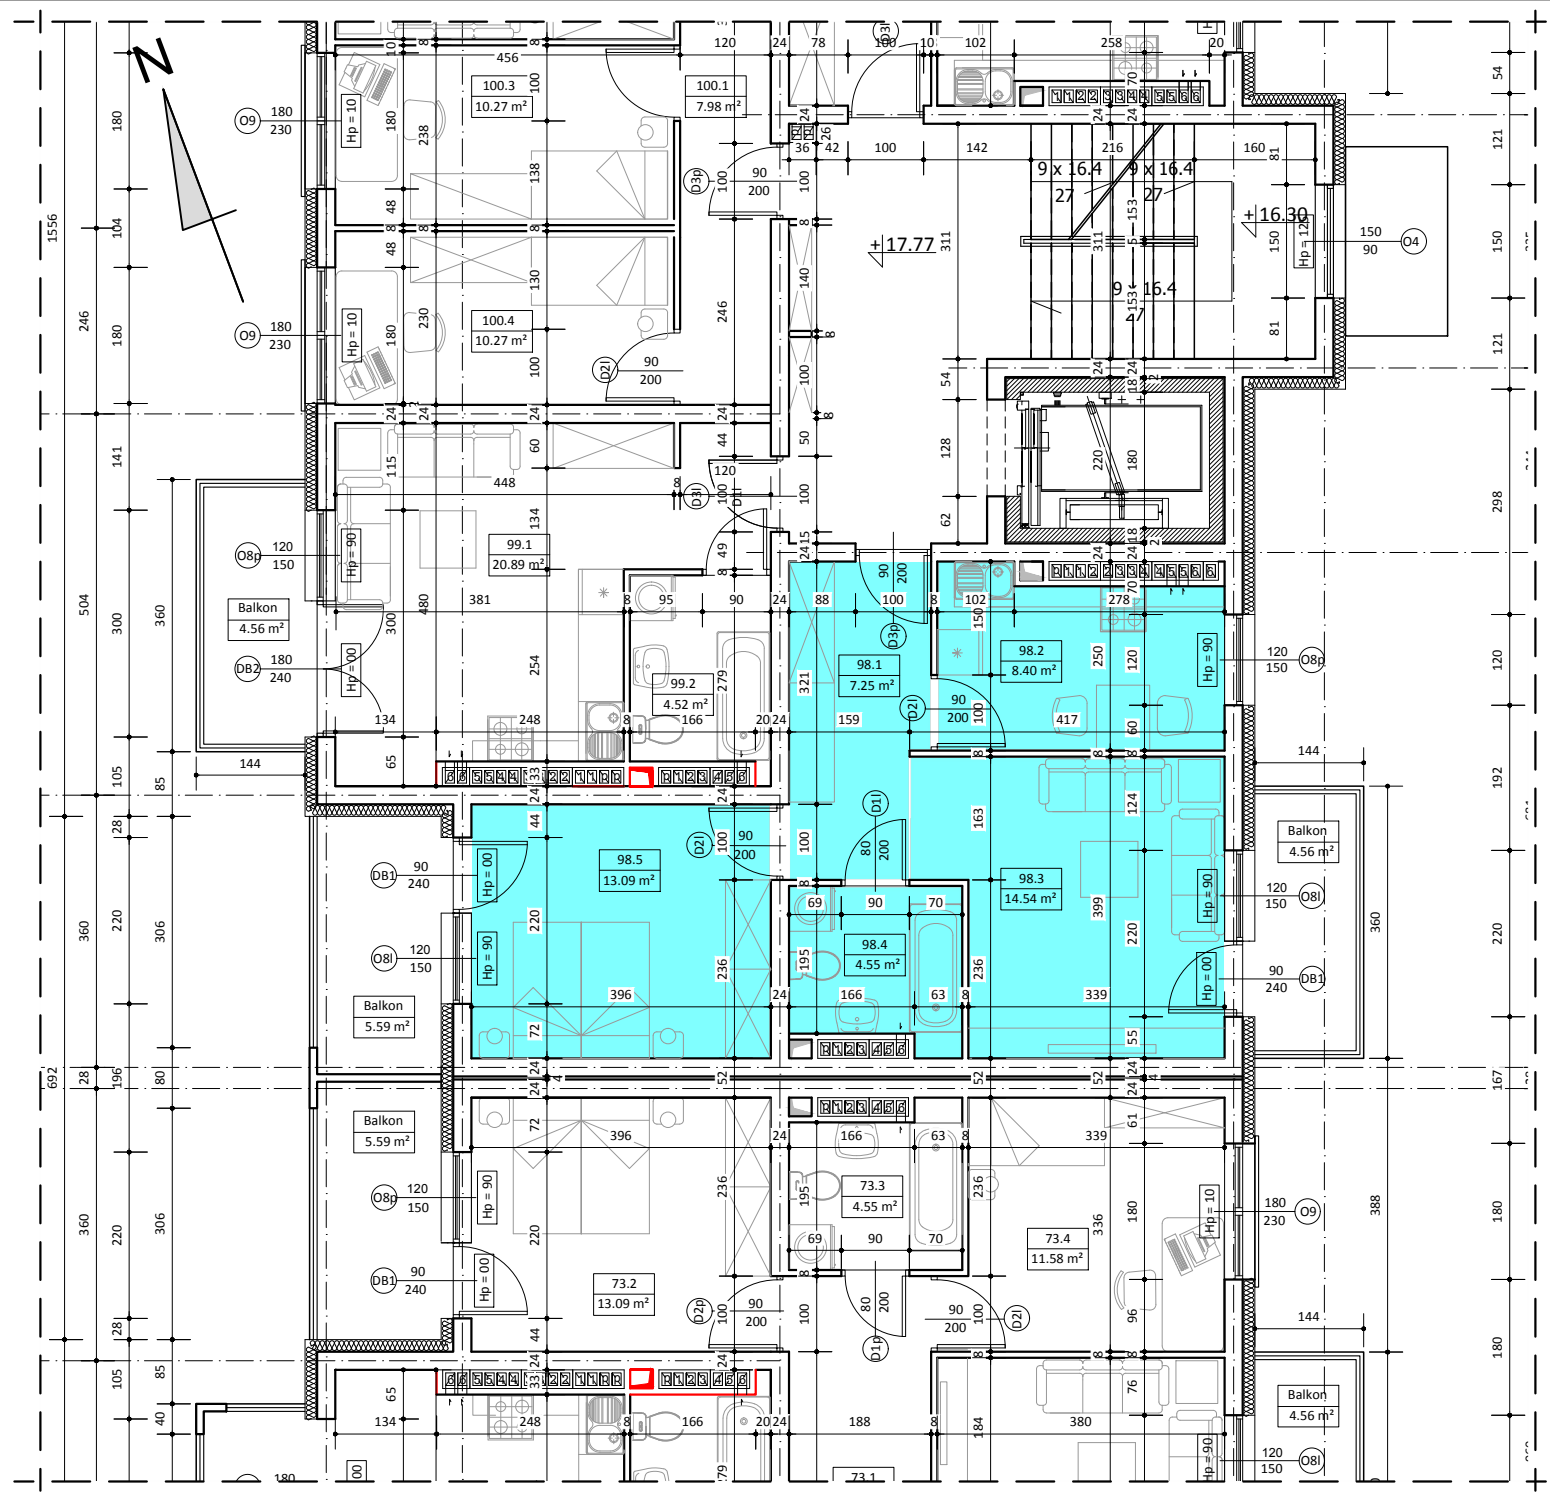


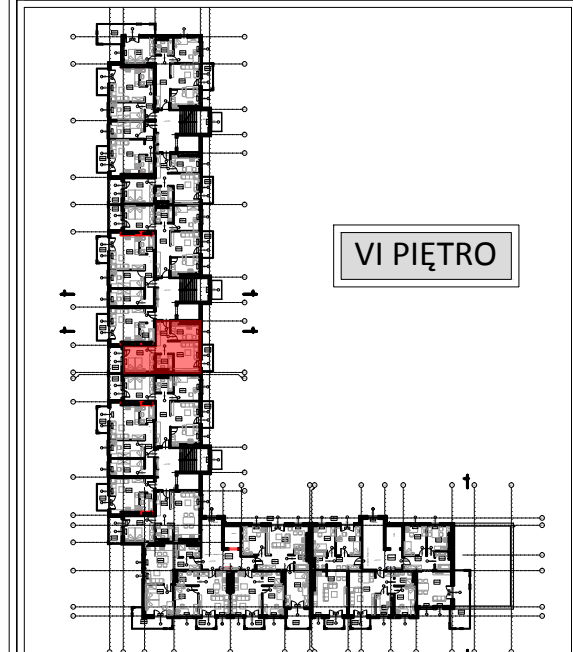

## BUDYNEK B LOKAL NR 98

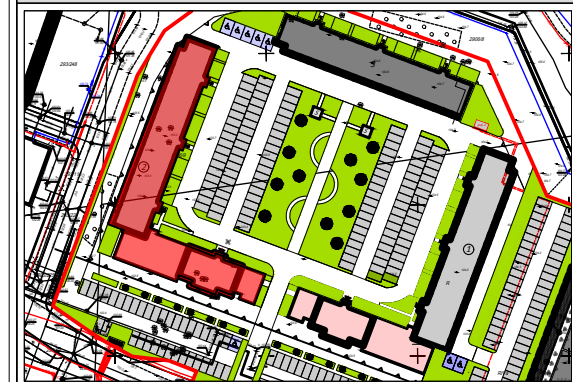

## VI PIĘTRO

### WYKAZ POMIESZCZEŃ

| L.p.   | NAZWA POMIESZCZENIA | m <sup>2</sup> |
|--------|---------------------|----------------|
| 98.1   | PRZEDPOKÓJ          | 7.25           |
| 98.2   | KUCHNIA             | 8.40           |
| 98.3   | POKÓJ DZIENNY       | 14.54          |
| 98.4   | ŁAZIENKA            | 4.55           |
| 98.5   | POKÓJ SYPIALNY      | 13.09          |
| RAZEM: |                     | 47.83          |

UWAGA:  
WYMIARY POMIESZCZEŃ ZOSTAŁY PODANE W ŚWIEŁIE ŚCIAN WYPRAWIONYCH TYNKIEM  
WIZYTÓWKĄ LOKALU ZOSTAŁA WYKONANA NA PODSTAWIE PROJEKTU KONCEPCYJNEGO I  
NIE JEST PODSTAWĄ DO ZAWARCIA UMOWY KUPNA/SPRZEDAŻY LOKALU