

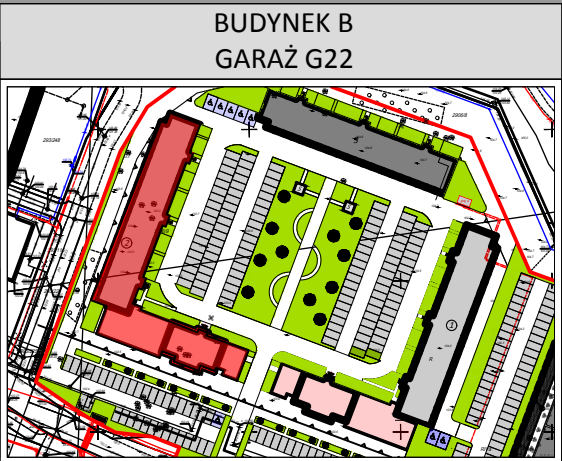


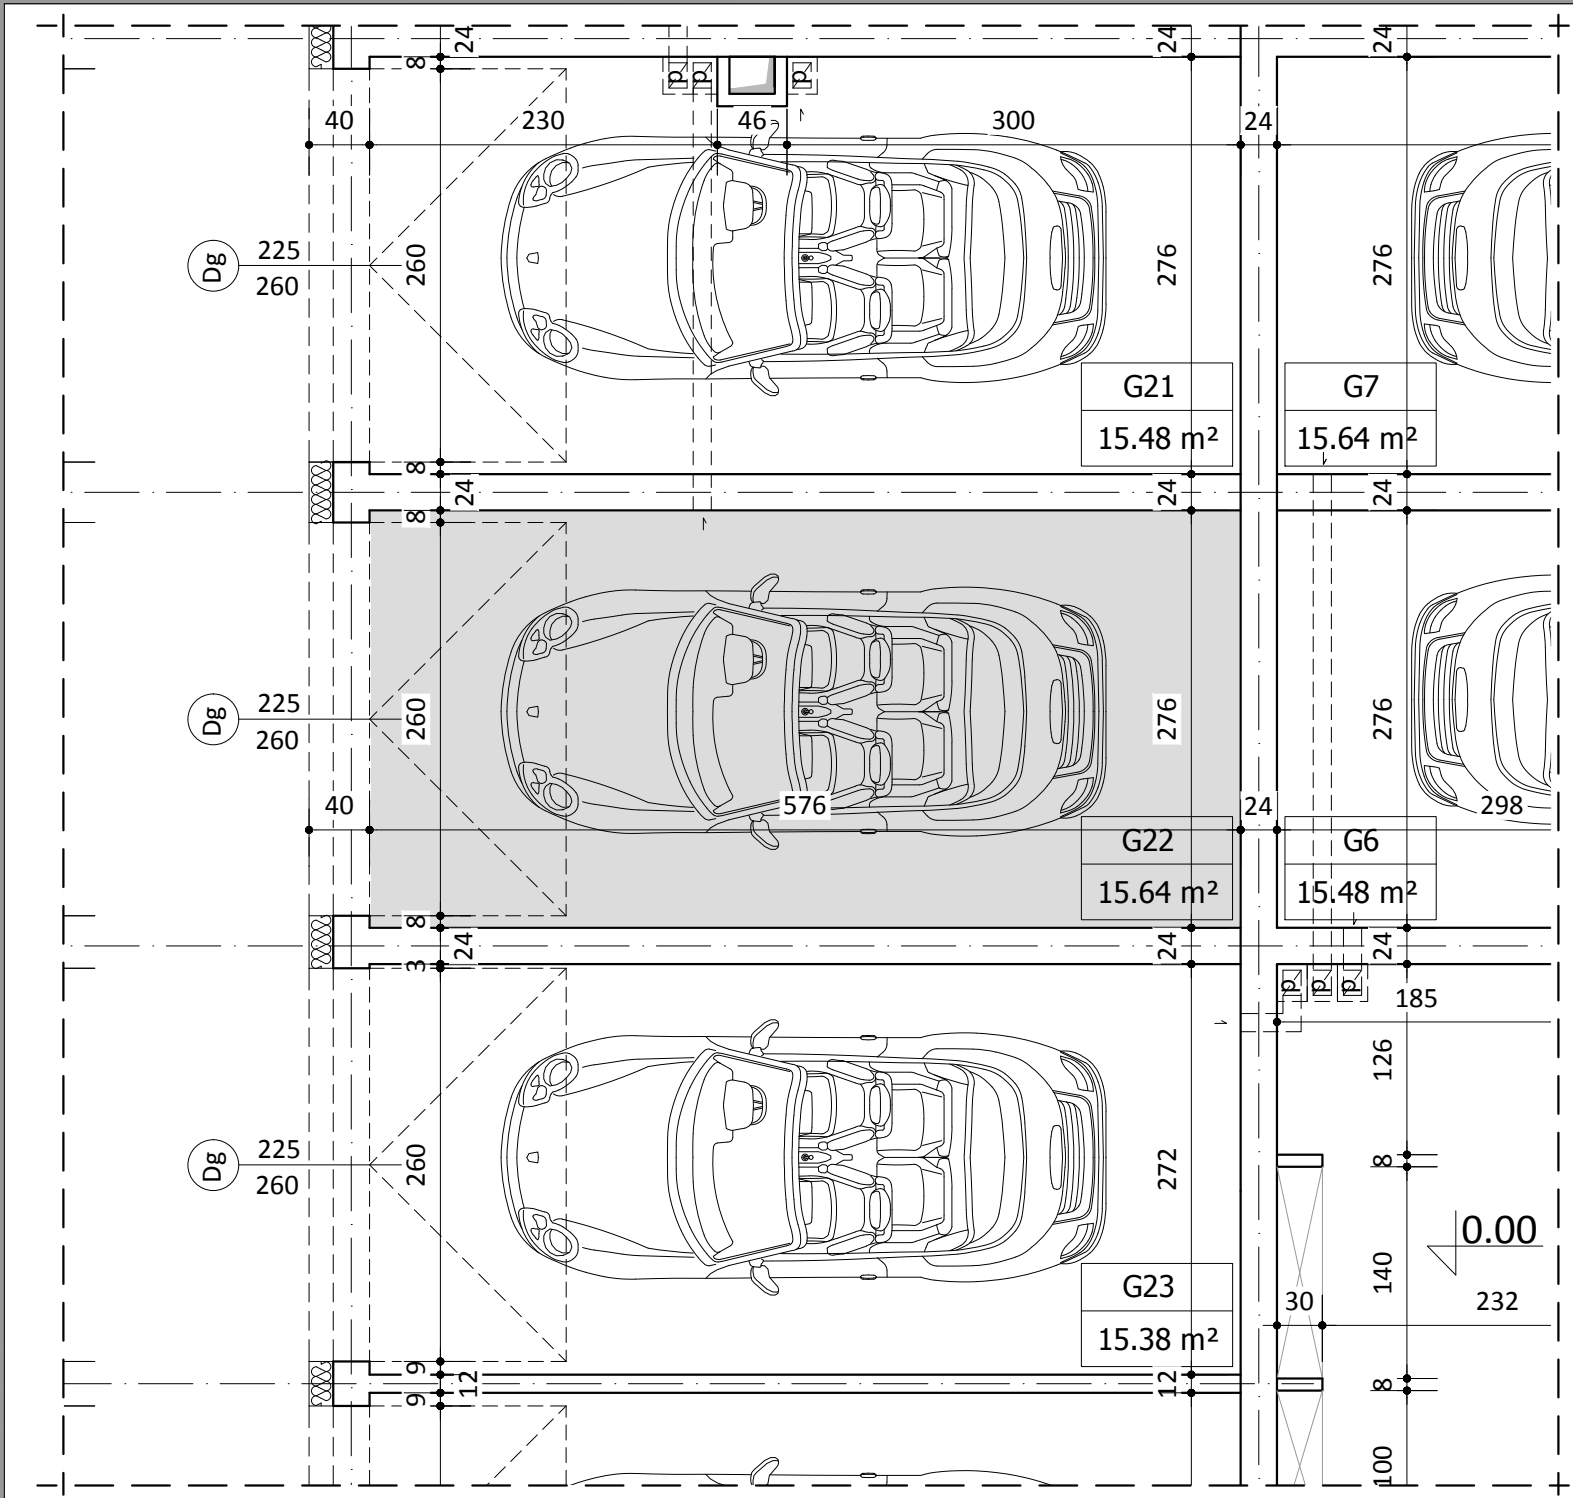

PARTER

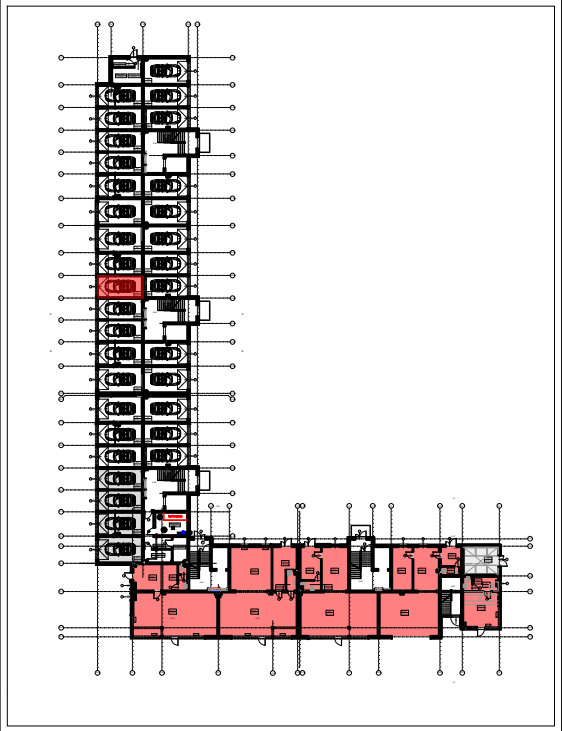

| WYKAZ POMIESZCZEŃ |                     |       |
|-------------------|---------------------|-------|
| L.p               | NAZWA POMIESZCZENIA | m²    |
| G22               | GARAŻ               | 15.64 |

UWAGA:  
WYMIARY POMIESZCZEŃ ZOSTAŁY PODANE W ŚWIEŁE ŚCIAN WYPRAWIONYCH TYNKIEM  
WIZYTÓWKĄ LOKALU ZOSTAŁA WYKONANA NA PODSTAWIE PROJEKTU KONCEPCYJNEGO I  
NIE JEST PODSTAWĄ DO ZAWARCIA UMOWY KUPNA/SPRZEDAŻY LOKALU