

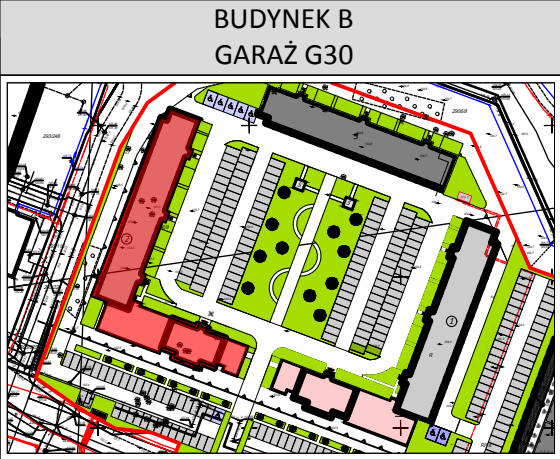


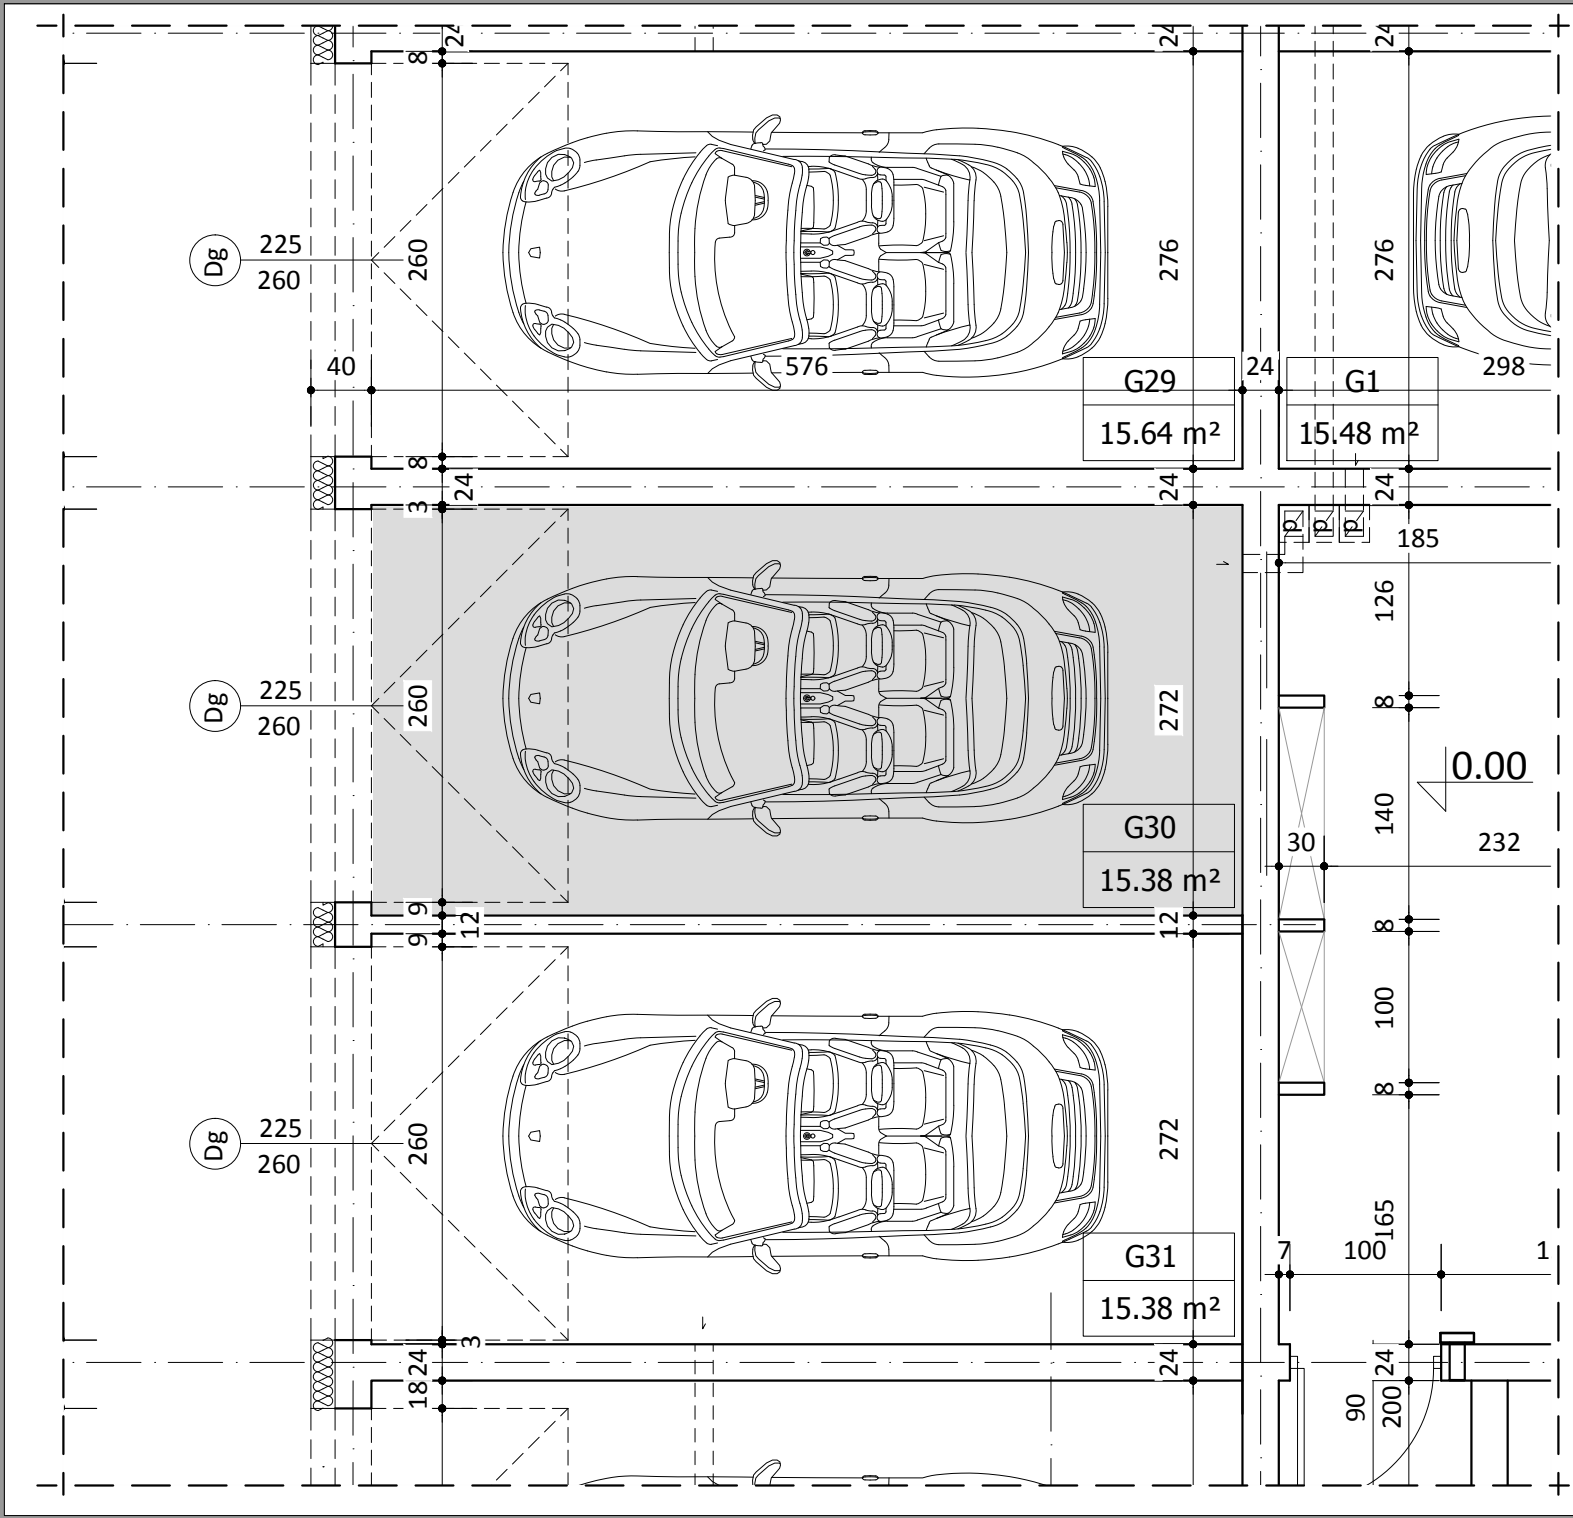

PARTER

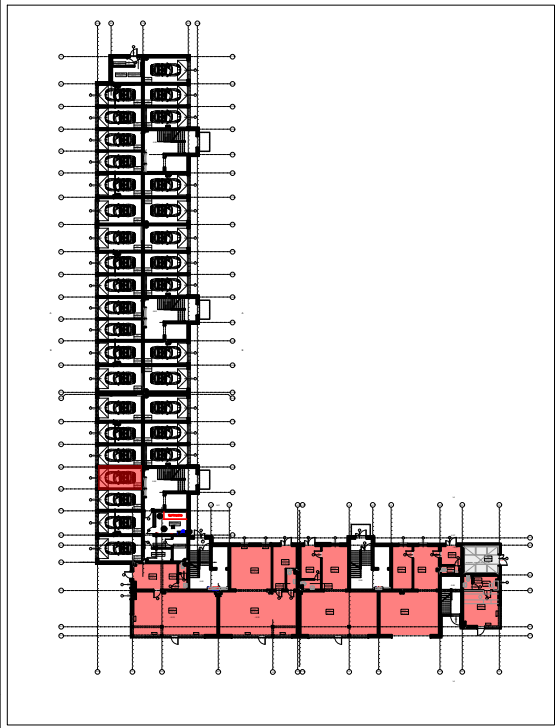

WYKAZ POMIESZCZEŃ		
L.p	NAZWA POMIESZCZENIA	m ²
G30	GARAŻ	15.38

UWAGA:
WYMIARY POMIESZCZEŃ ZOSTAŁY PODANE W ŚWIEŁIE ŚCIAN WYPRAWIONYCH TYNKIEM
WIZYTÓWKĄ LOKALU ZOSTAŁA WYKONANA NA PODSTAWIE PROJEKTU KONCEPCYJNEGO I
NIE JEST PODSTAWĄ DO ZAWARCIA UMOWY KUPNA/SPRZEDAŻY LOKALU