




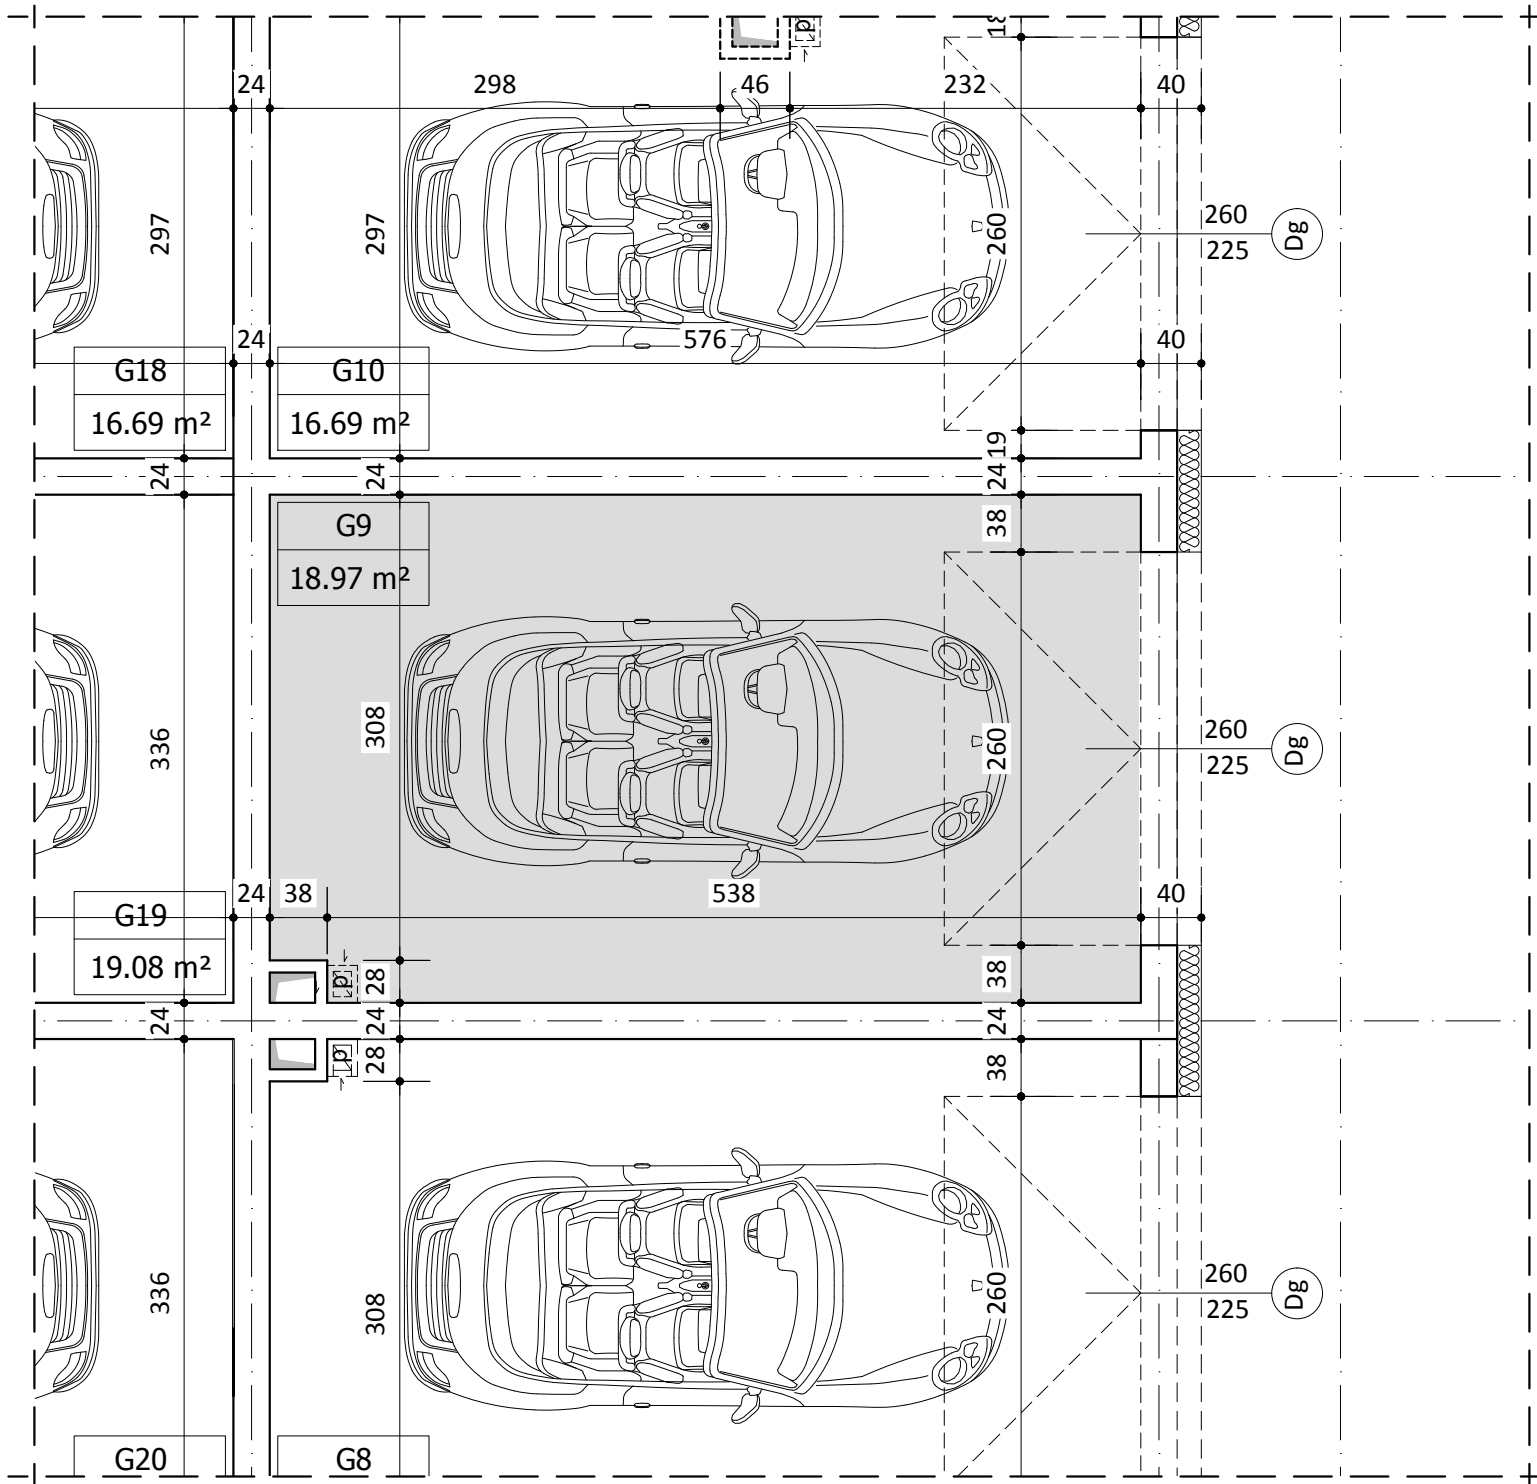

BUDYNEK B
GARAŻ G9

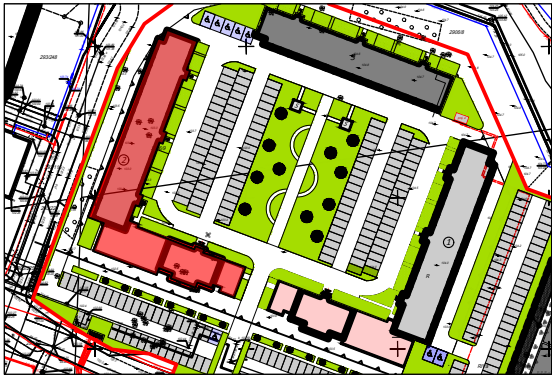

PARTER

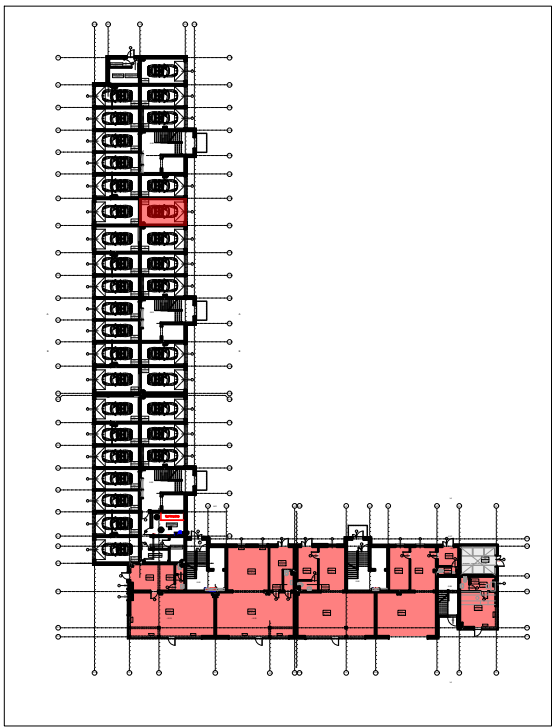

WYKAZ POMIESZCZEŃ

L.p	NAZWA POMIESZCZENIA	m²
G9	GARAŻ	18.97

UWAGA:
WYMIARY POMIESZCZEŃ ZOSTAŁY PODANE W ŚWIETLE ŚCIAN WYPRAWIONYCH TYNKIEM
WIZYTÓWKĄ LOKALU ZOSTAŁA WYKONANA NA PODSTAWIE PROJEKTU KONCEPCYJNEGO I
NIE JEST PODSTAWĄ DO ZAWARCIA UMOWY KUPNA/SPRZEDAŻY LOKALU