

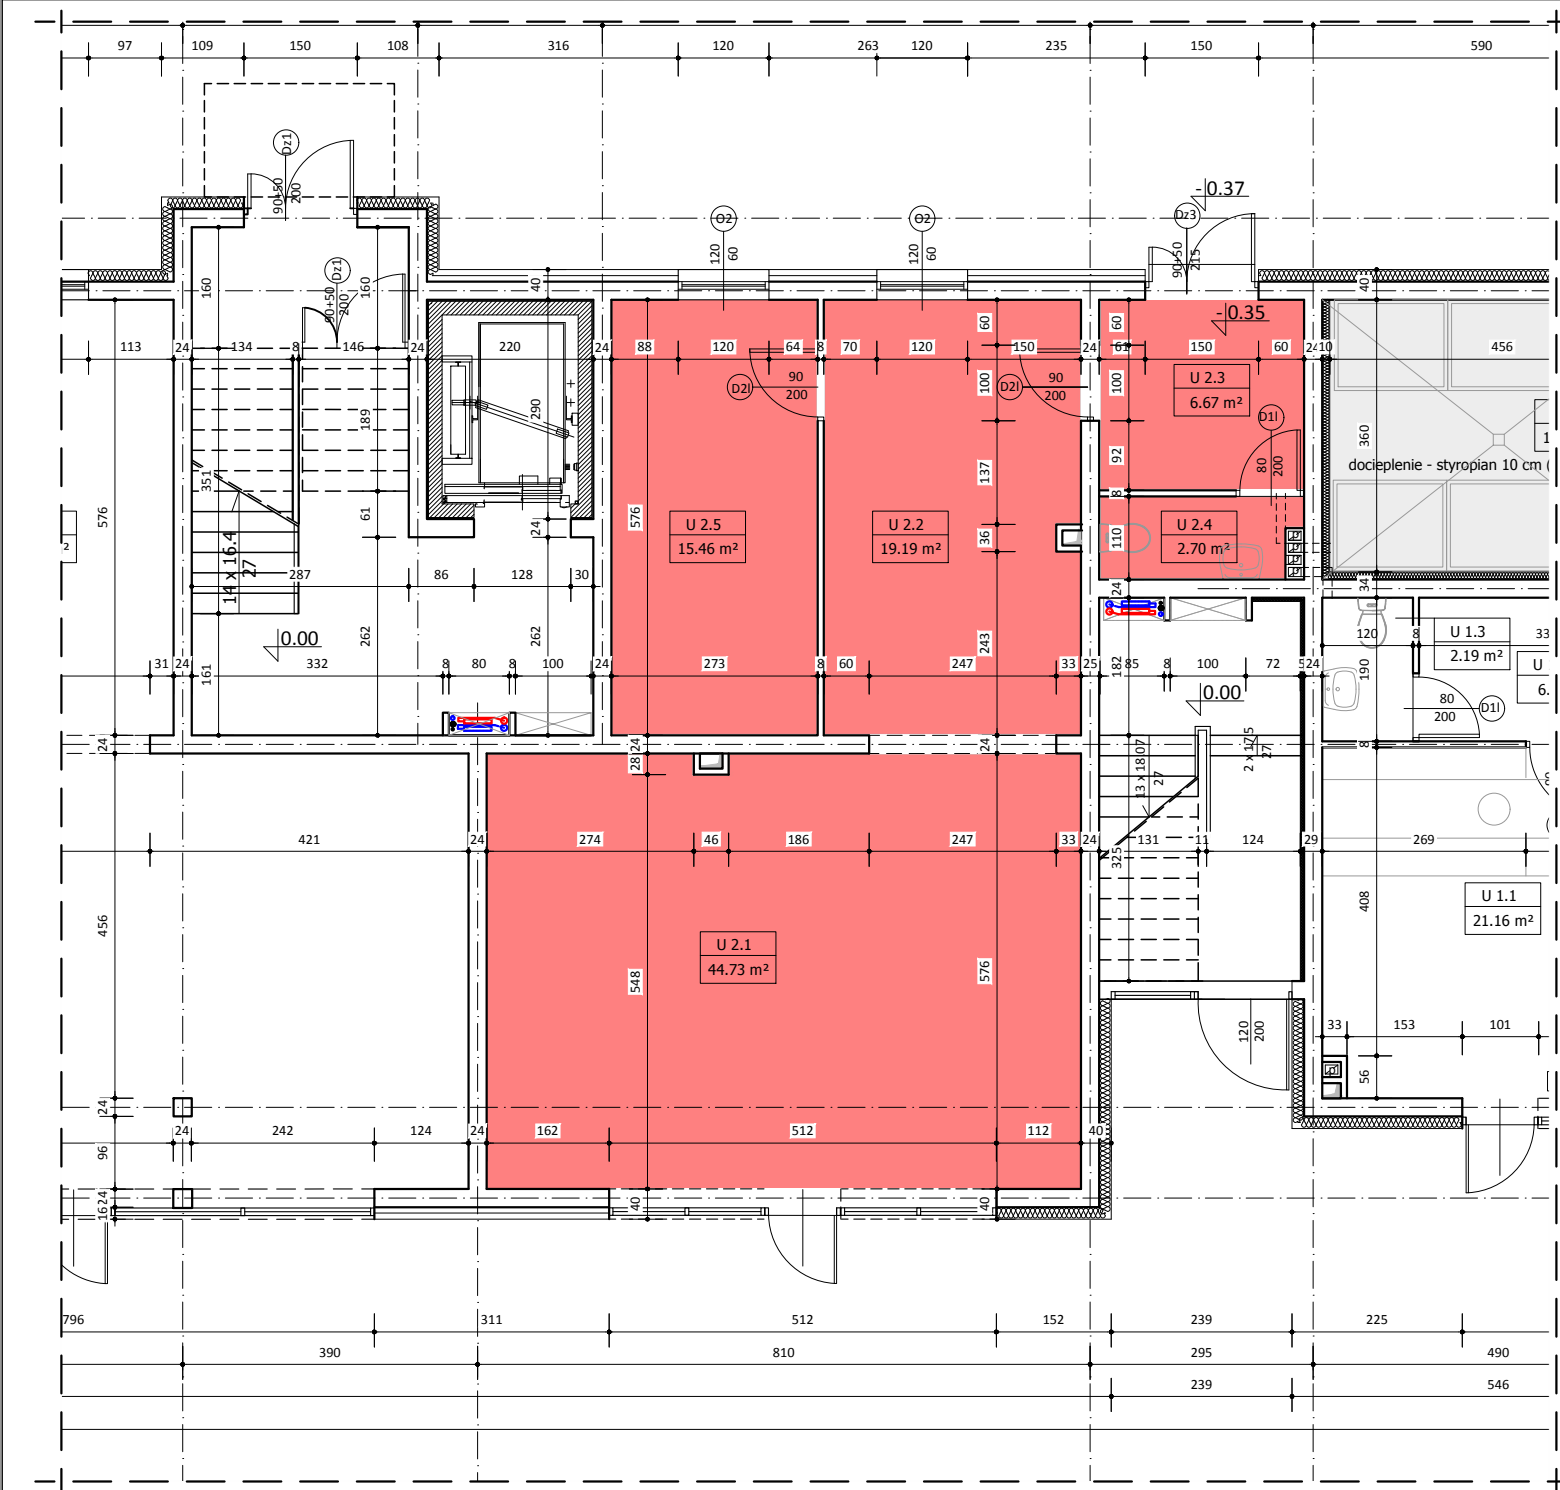


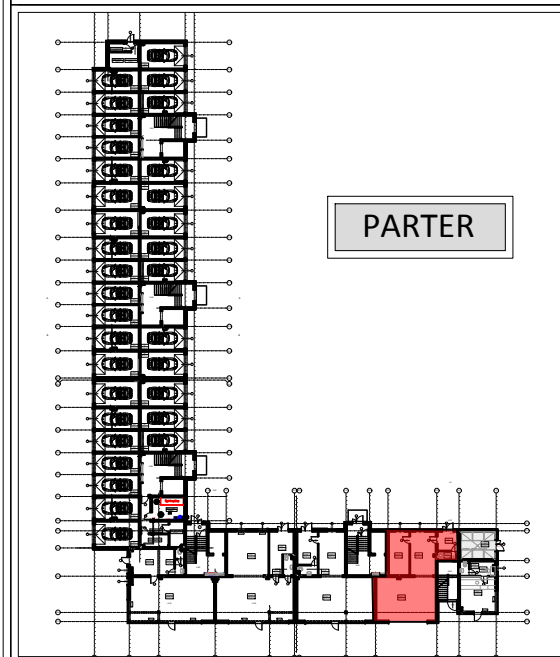

BUDYNEK B LOKAL U2

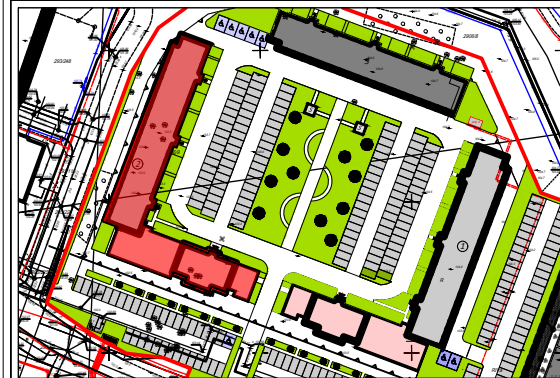

WYKAZ POMIESZCZEŃ

L.p	NAZWA POMIESZCZENIA	m ²
U2.1	SALA SPRZEDAŻY	44.73
U2.2	SALA SPRZEDAŻY	19.19
U2.3	MAGAZYN	6.67
U2.4	WC	2.70
U2.5	POMIESZCZENIE SOCJALNE	15.46
RAZEM:		88.75

UWAGA:
WYMIARY POMIESZCZEŃ ZOSTAŁY PODANE W ŚWIEŁIE ŚCIAN WYPRAWIONYCH TYNKIEM
WIZYTÓWKA LOKALU ZOSTAŁA WYKONANA NA PODSTAWIE PROJEKTU KONCEPCYJNEGO I
NIE JEST PODSTAWĄ DO ZAWARCIA UMOWY KUPNA/SPRZEDAŻY LOKALU