




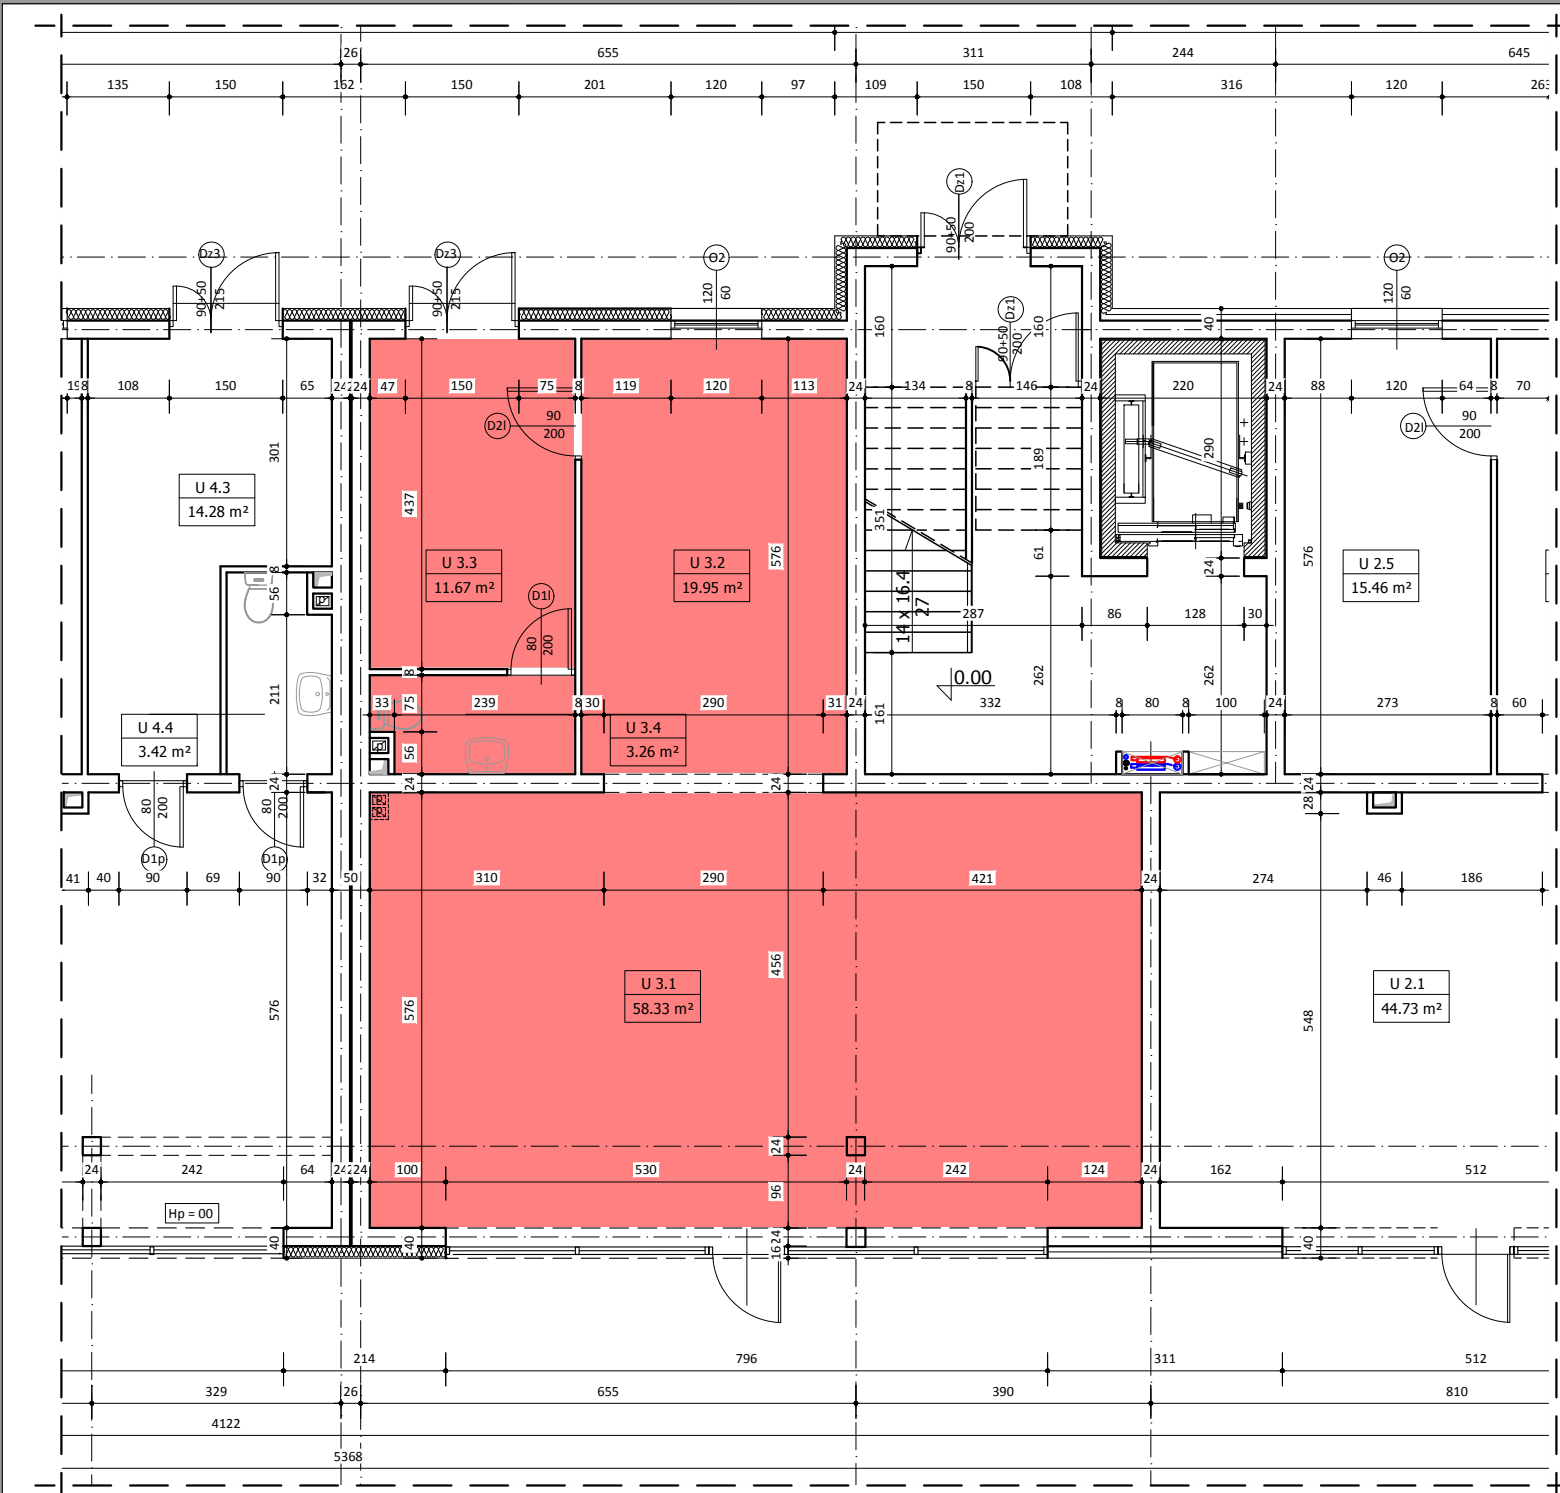

BUDYNEK B LOKAL U3

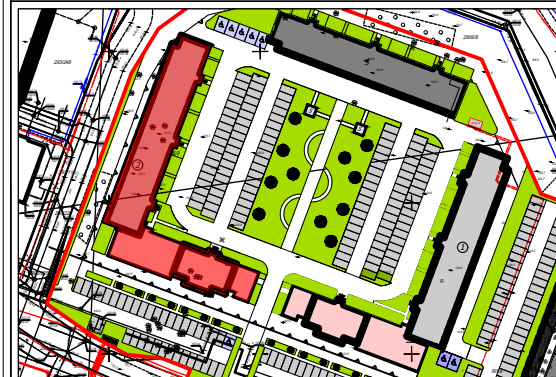

PARTER

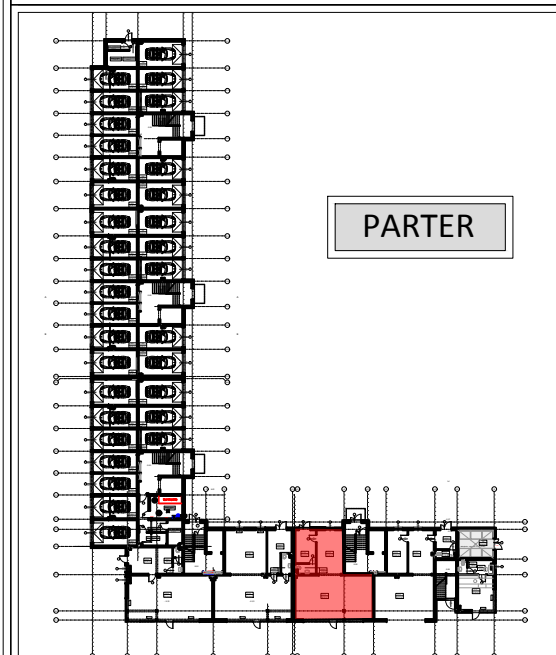

WYKAZ POMIESZCZEŃ

L.p	NAZWA POMIESZCZENIA	m ²
U3.1	SALA SPRZEDAŻY	58.33
U3.2	POMIESZCZENIE SOCJALNE	19.95
U3.3	MAGAZYN	11.67
U3.4	WC	3.26
RAZEM:		93.21

UWAGA:
WYMIARY POMIESZCZEŃ ZOSTAŁY PODANE W ŚWIEŁIE ŚCIAN WYPRAWIONYCH TYNKIEM
WIZYTÓWKA LOKALU ZOSTAŁA WYKONANA NA PODSTAWIE PROJEKTU KONCEPCyjNEGO I
NIE JEST PODSTAWĄ DO ZAWARCIA UMOWY KUPNA/SPRZEDAŻY LOKALU