

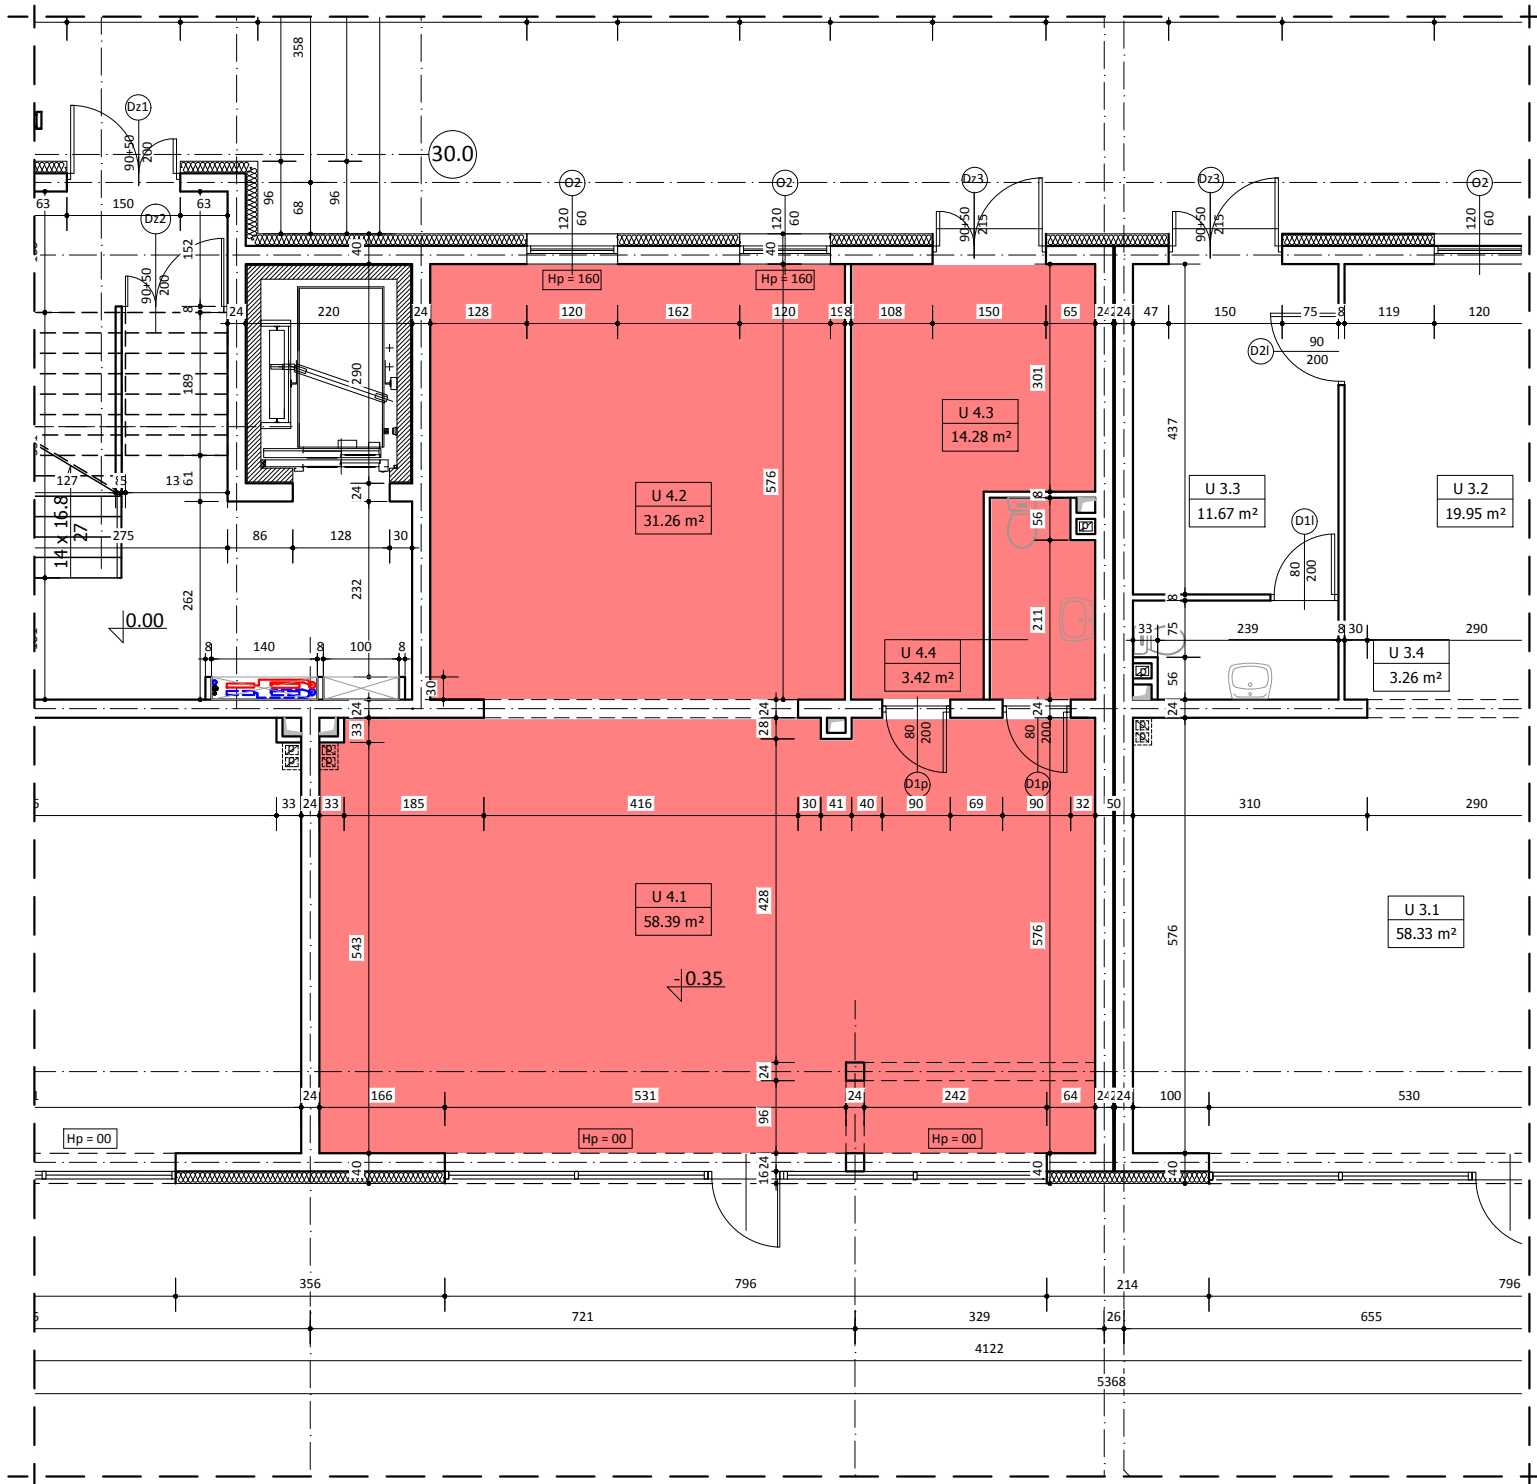


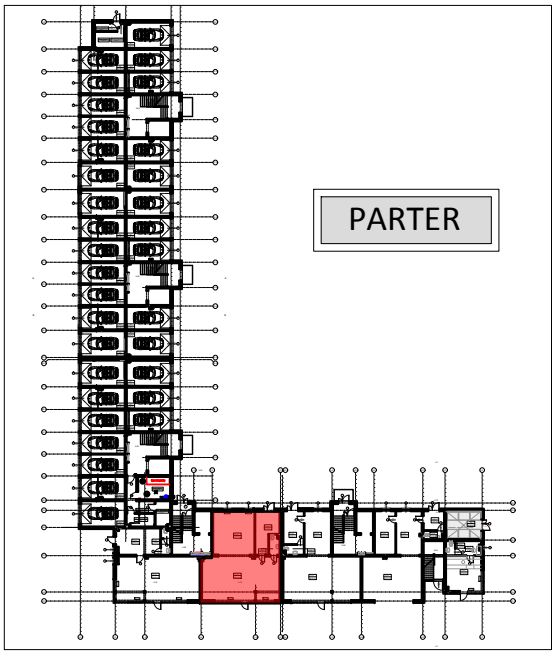

BUDYNEK B
LOKAL U4

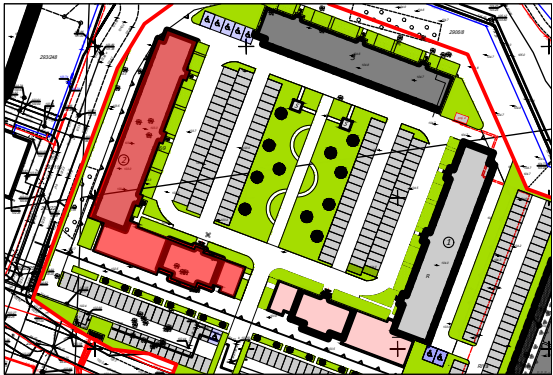

PARTER

WYKAZ POMIESZCZEŃ		
L.p	NAZWA POMIESZCZENIA	m²
U4.1	SALA SPRZEDAŻY	58.39
U4.2	SALA SPRZEDAŻY	31.26
U4.3	POMIESZCZENIE SOCJALNE	14.28
U4.4	WC	3.42
RAZEM:		107.35

UWAGA:
WYMIARY POMIESZCZEŃ ZOSTAŁY PODANE W ŚWIETLE ŚCIAN WYPRAWIONYCH TYNKIEM
WIZYTÓWKA LOKALU ZOSTAŁA WYKONANA NA PODSTAWIE PROJEKTU KONCEPCYJNEGO I
NIE JEST PODSTAWĄ DO ZAWARCIA UMOWY KUPNA/SPRZEDAŻY LOKALU