




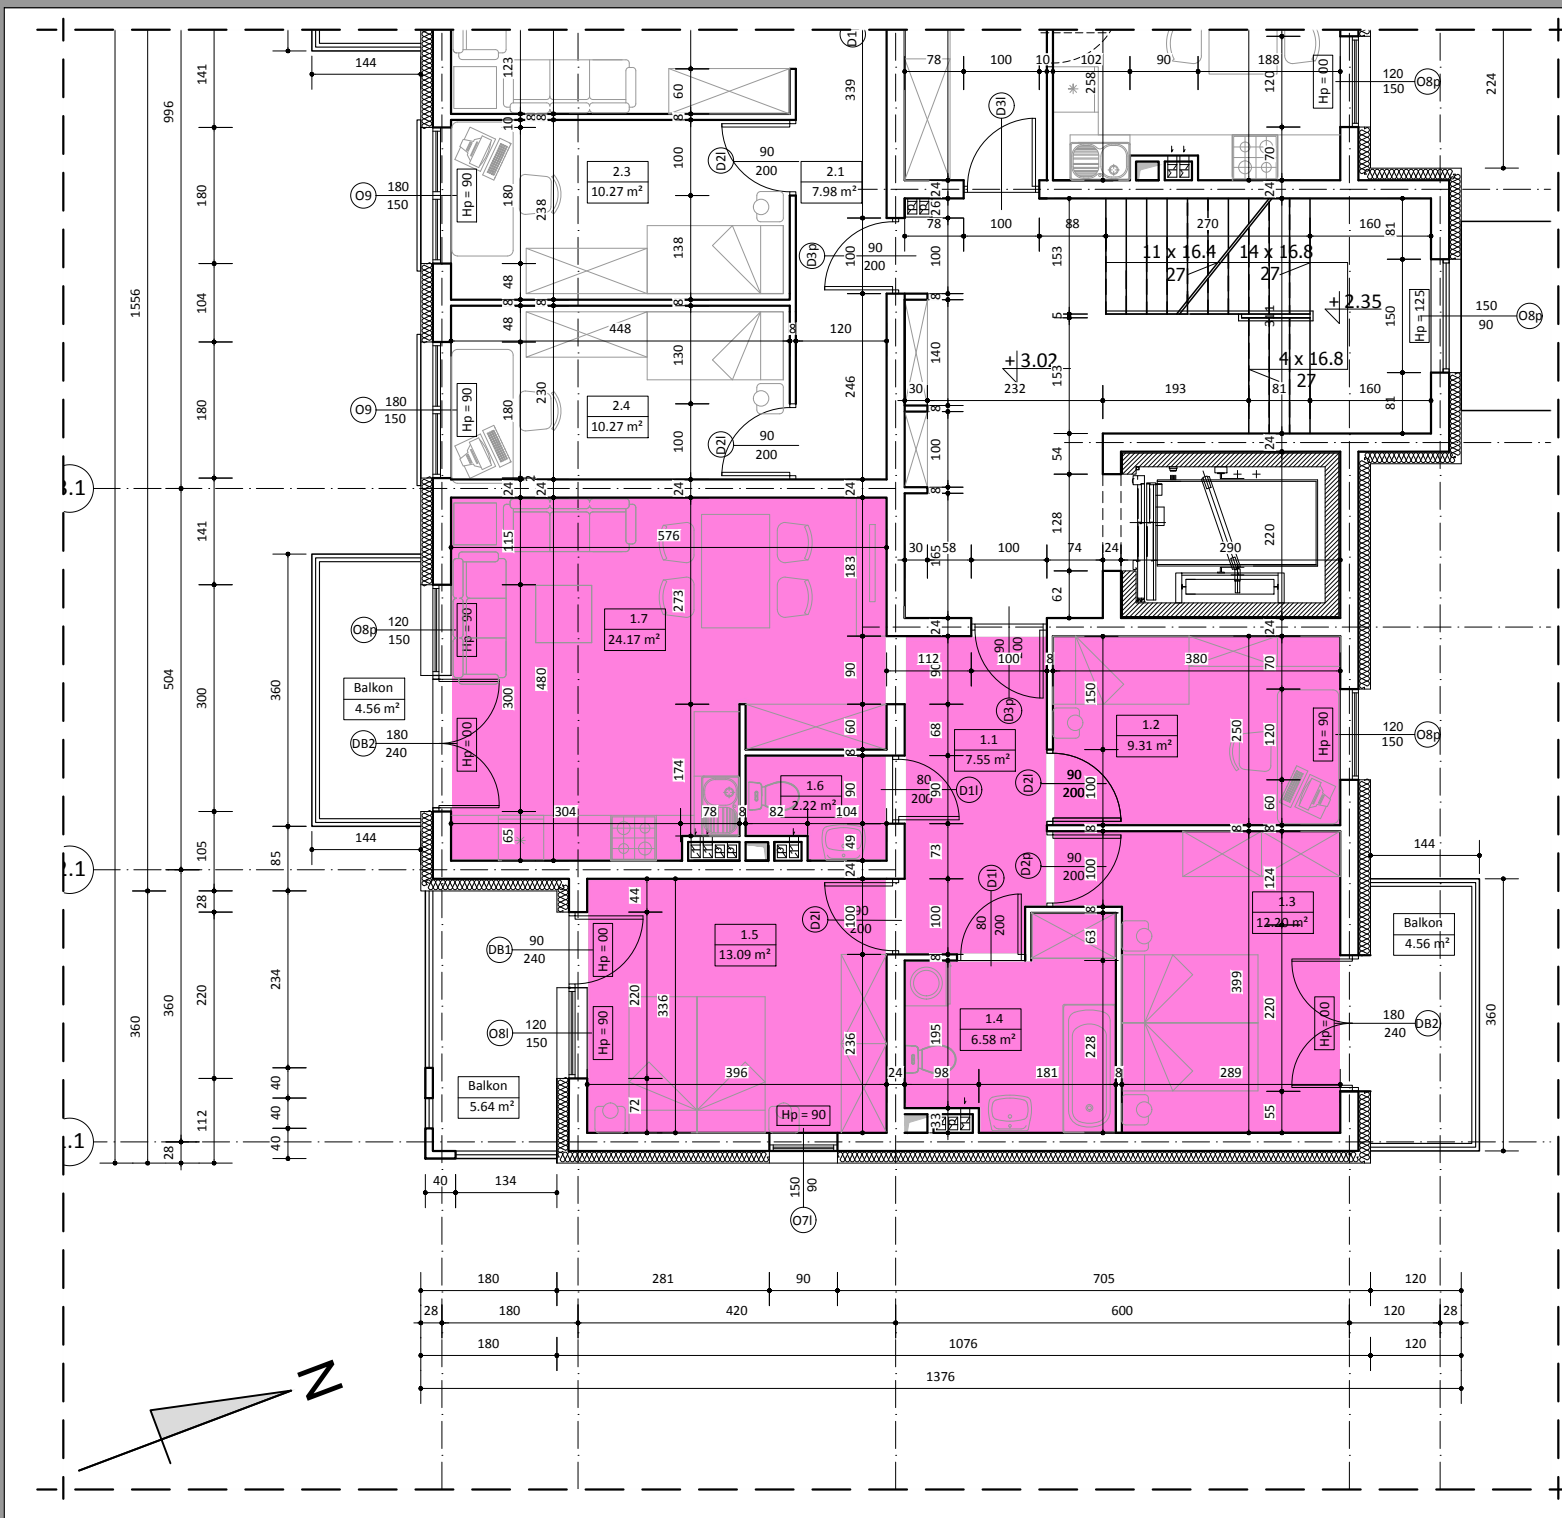

BUDYNEK C MIESZKANIE NR 1

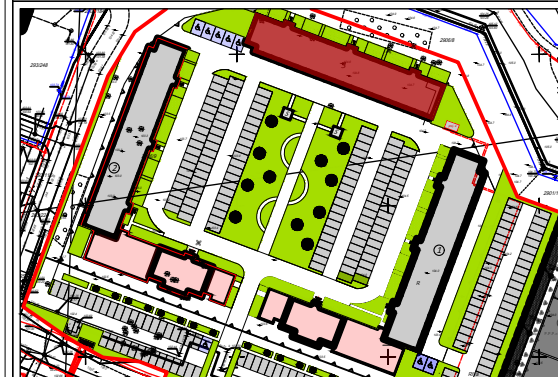

I PIĘTRO

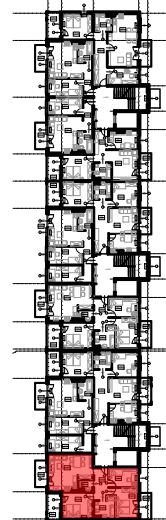

WYKAZ POMIESZCZENI

L.p.	NAZWA POMIESZCZENIA	m²
1.1	KOMUNIKACJA	7.55
1.2	POKÓJ SYPIALNY	9.31
1.3	POKÓJ SYPIALNY	12.20
1.4	ŁAZIENKA	6.58
1.5	POKÓJ SYPIALNY	13.09
1.6	TOALETA	2.22
1.7	POKÓJ DZIENNY + ANEKS KUCH.	24.17
RAZEM		75.12

UWAGA:
WYMIARY POMIESZCZENI ZOSTAŁY PODANE W ŚWIEŁIE ŚCIAN WYPRAWIONYCH TYNKIEM
WIZYTÓWKA LOKALU ZOSTAŁA WYKONANA NA PODSTAWIE PROJEKTU KONCEPCYJNEGO I
NIE JEST PODSTAWĄ DO ZAWARCIA UMOWY KUPNA/SPRZEDAŻY LOKALU