



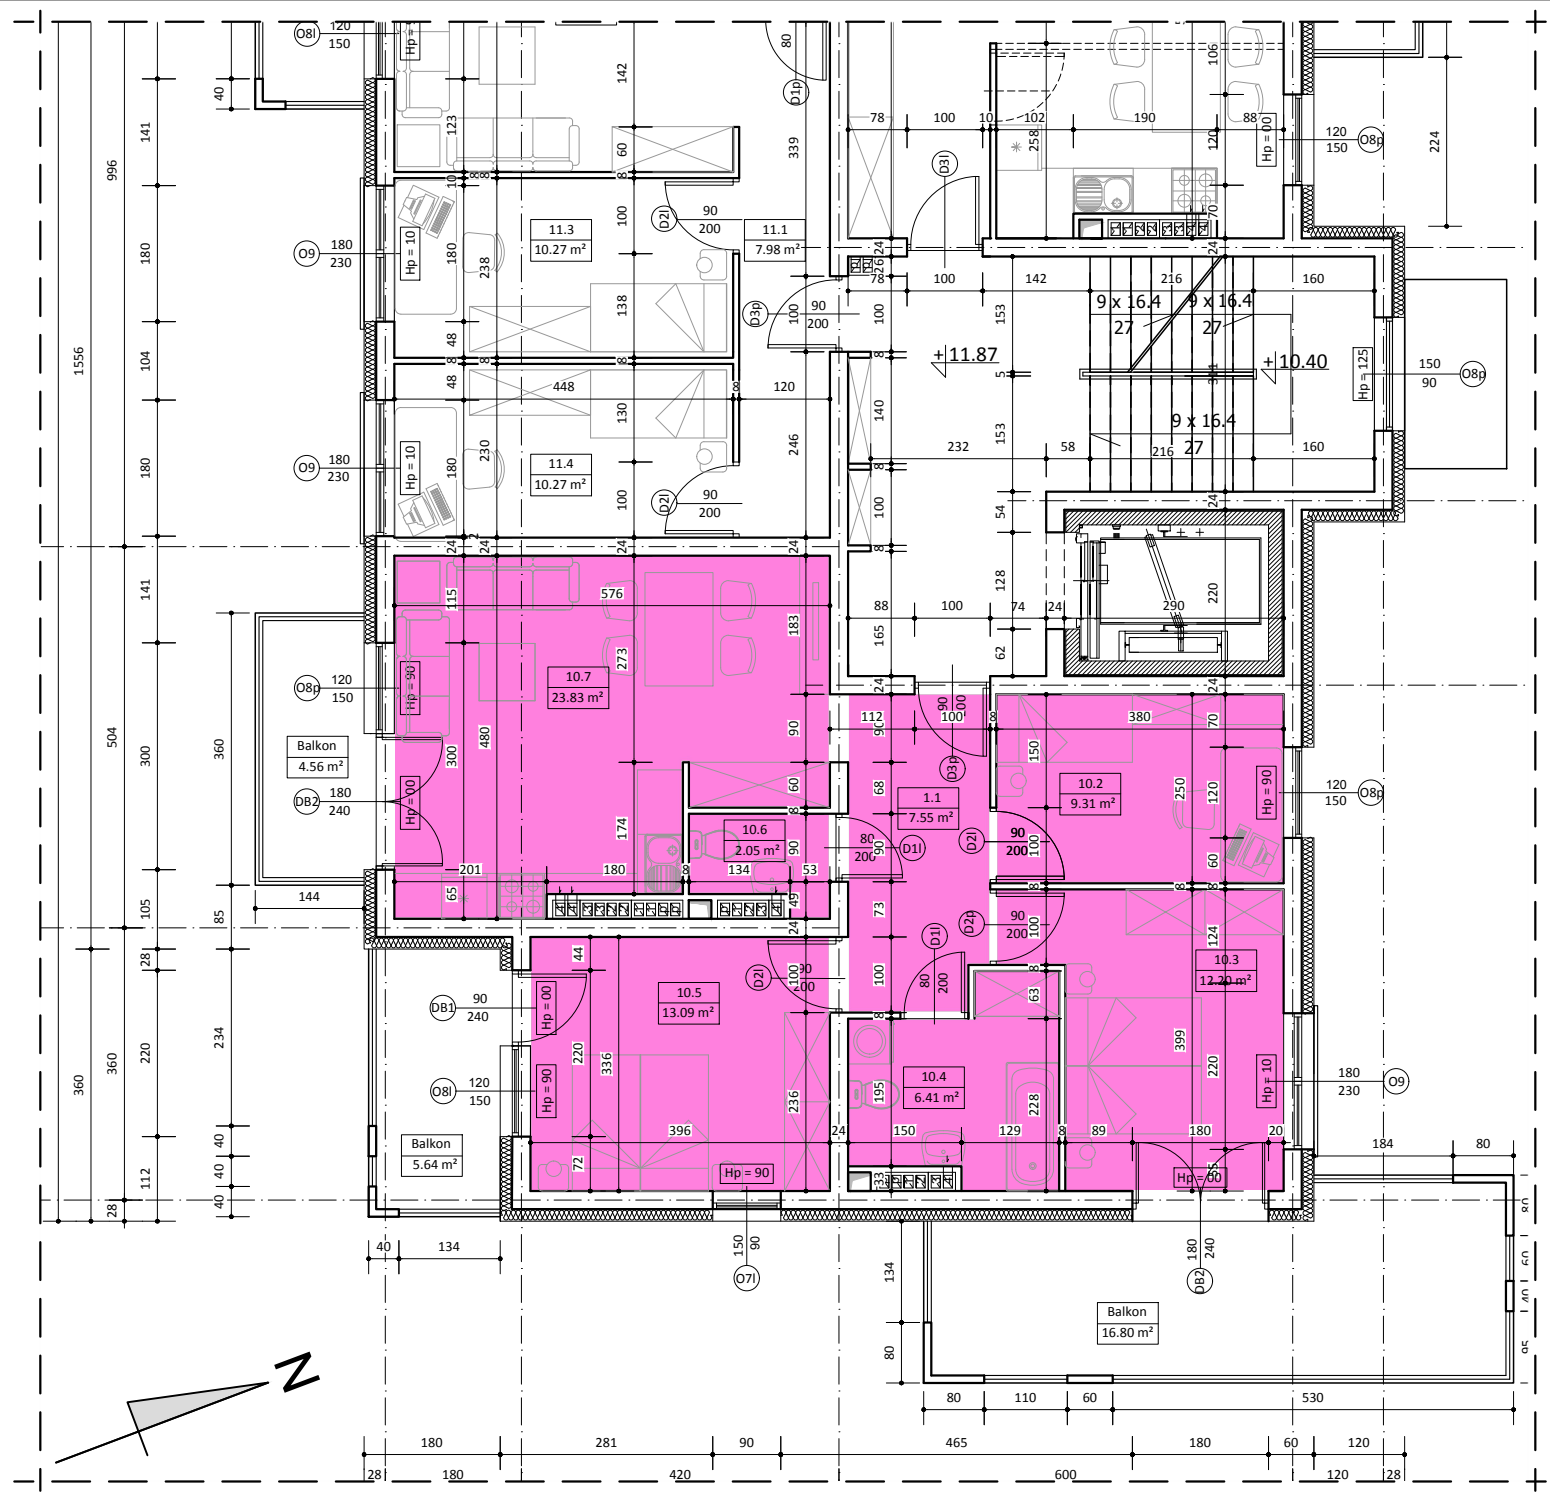

BUDYNEK C
MIESZKANIE NR 10

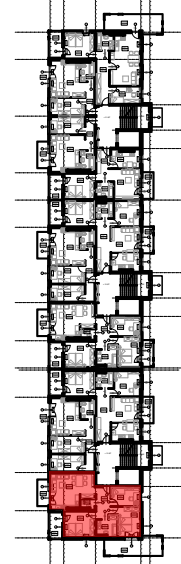

IV PIĘTRO



WYKAZ POMIESZCZEŃ		
L.p.	NAZWA POMIESZCZENIA	m²
10.1	KOMUNIKACJA	7.55
10.2	POKÓJ SYPIALNY	9.31
10.3	POKÓJ SYPIALNY	12.20
10.4	ŁAZIENKA	6.41
10.5	POKÓJ SYPIALNY	13.09
10.6	TOAleta	2.05
10.7	POKÓJ DZIENNY + ANEKS KUCH.	23.83
RAZEM		74.44

UWAGA:
WYMIARY POMIESZCZEŃ ZOSTAŁY PODANE W ŚWIEŁIE ŚCIAN WYPRAWIONYCH TYNKIEM
WIZYTÓWKA LOKALU ZOSTAŁA WYKONANA NA PODSTAWIE PROJEKTU KONCEPCyjNEGO I
NIE JEST PODSTAWĄ DO ZAWARCIA UMOWY KUPNA/SPRZEDAŻY LOKALU