



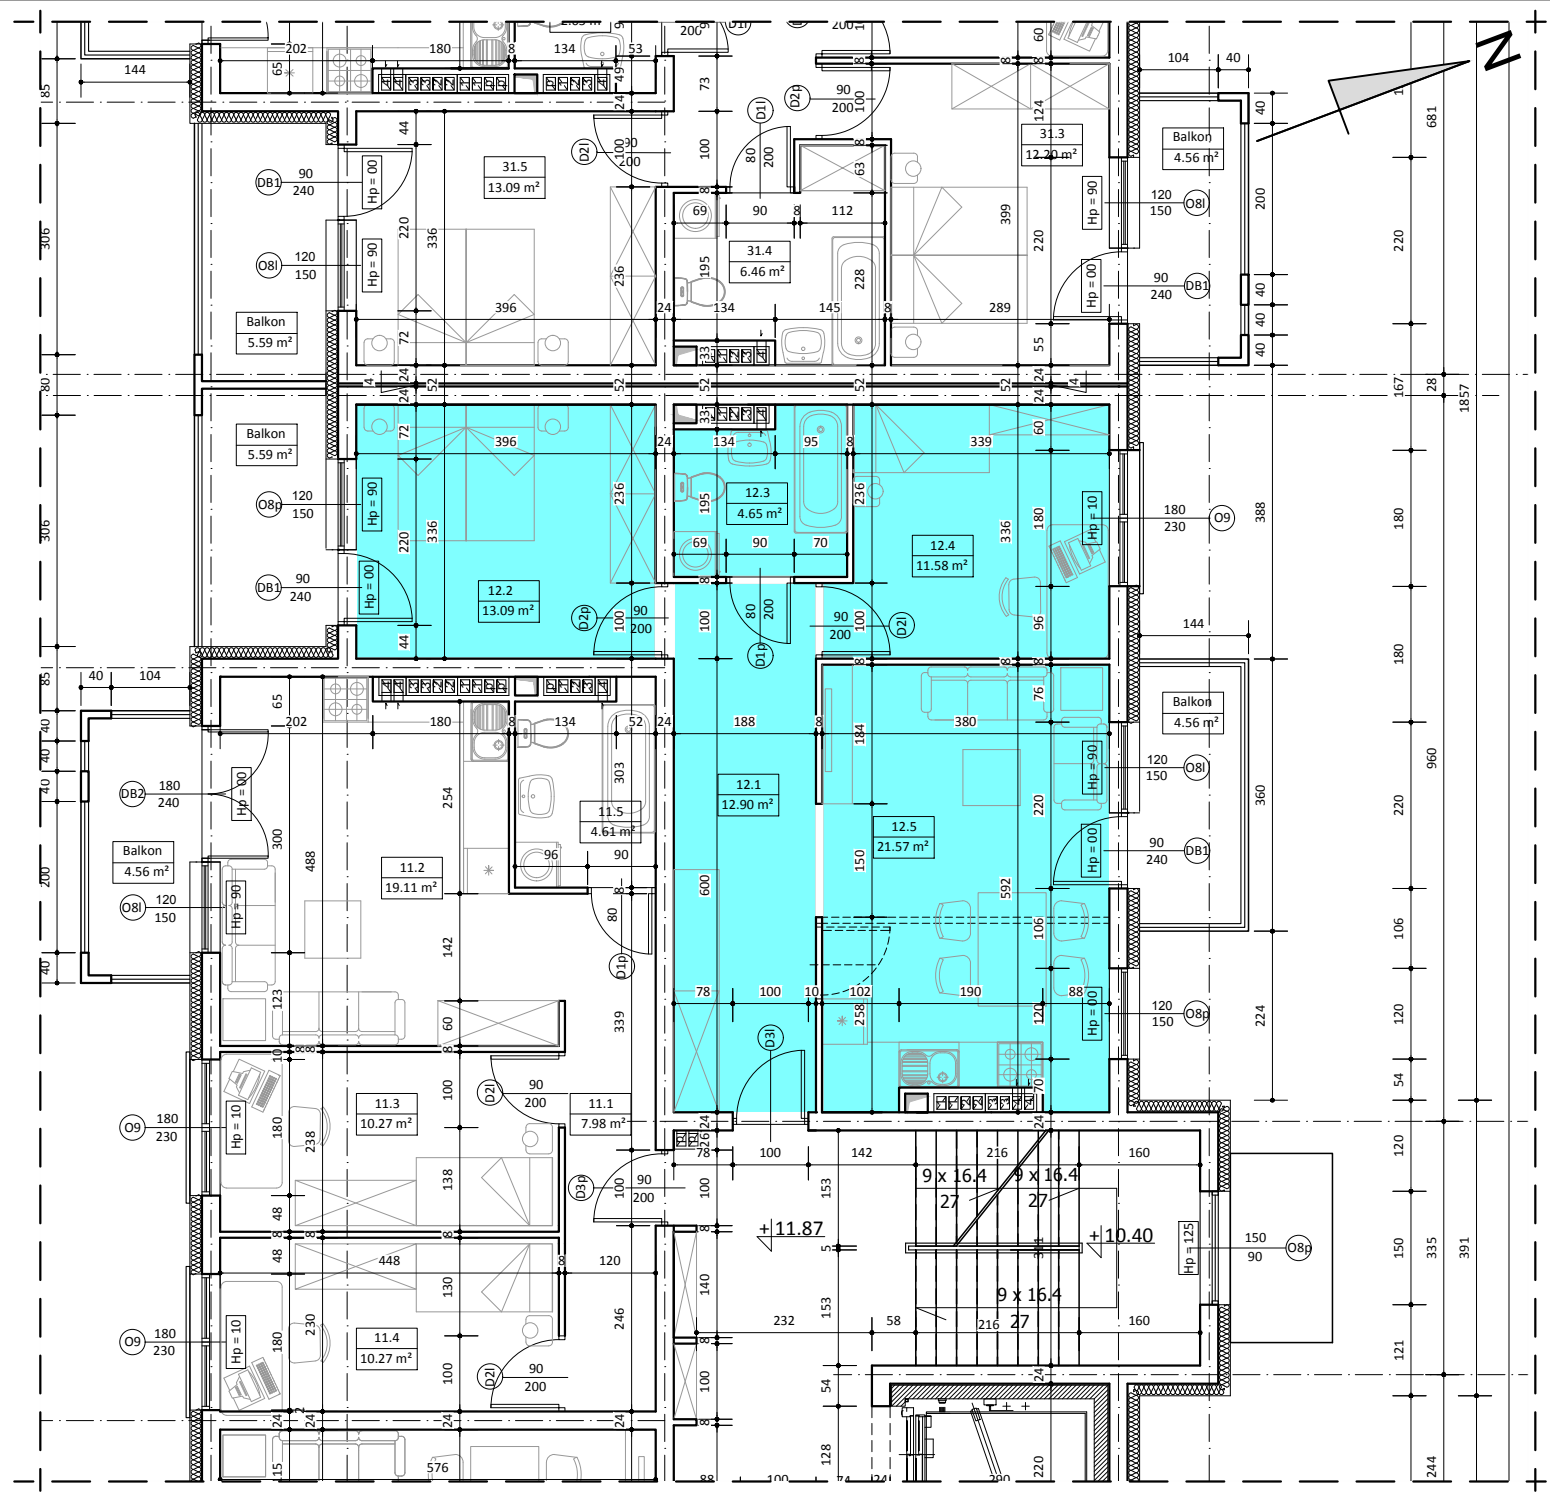

BUDYNEK C
MIESZKANIE NR 12

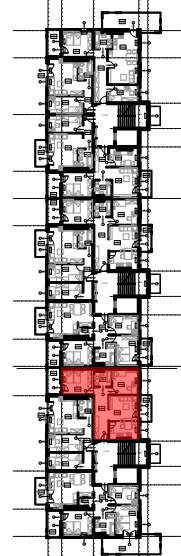

IV PIĘTRO



WYKAZ POMIESZCZEŃ

L.p.	NAZWA POMIESZCZENIA	m²
12.1	KOMUNIKACJA	12.90
12.2	POKÓJ SYPIALNY	13.09
12.3	ŁAZIENKA	4.65
12.4	POKÓJ SYPIALNY	11.58
12.5	POKÓJ DZIENNY + ANEKS KUCH.	21.57
RAZEM		63.79

UWAGA:
WYMIARY POMIESZCZEŃ ZOSTAŁY PODANE W ŚWIEŁIE ŚCIAN WYPRAWIONYCH TYNKIEM
WIZYTÓWKA LOKAŁU ZOSTAŁA WYKONANA NA PODSTAWIE PROJEKTU KONCEPCYJNEGO I
NIE JEST PODSTAWĄ DO ZAWARCIA UMOWY KUPNA/SPRZEDAŻY LOKAŁU