

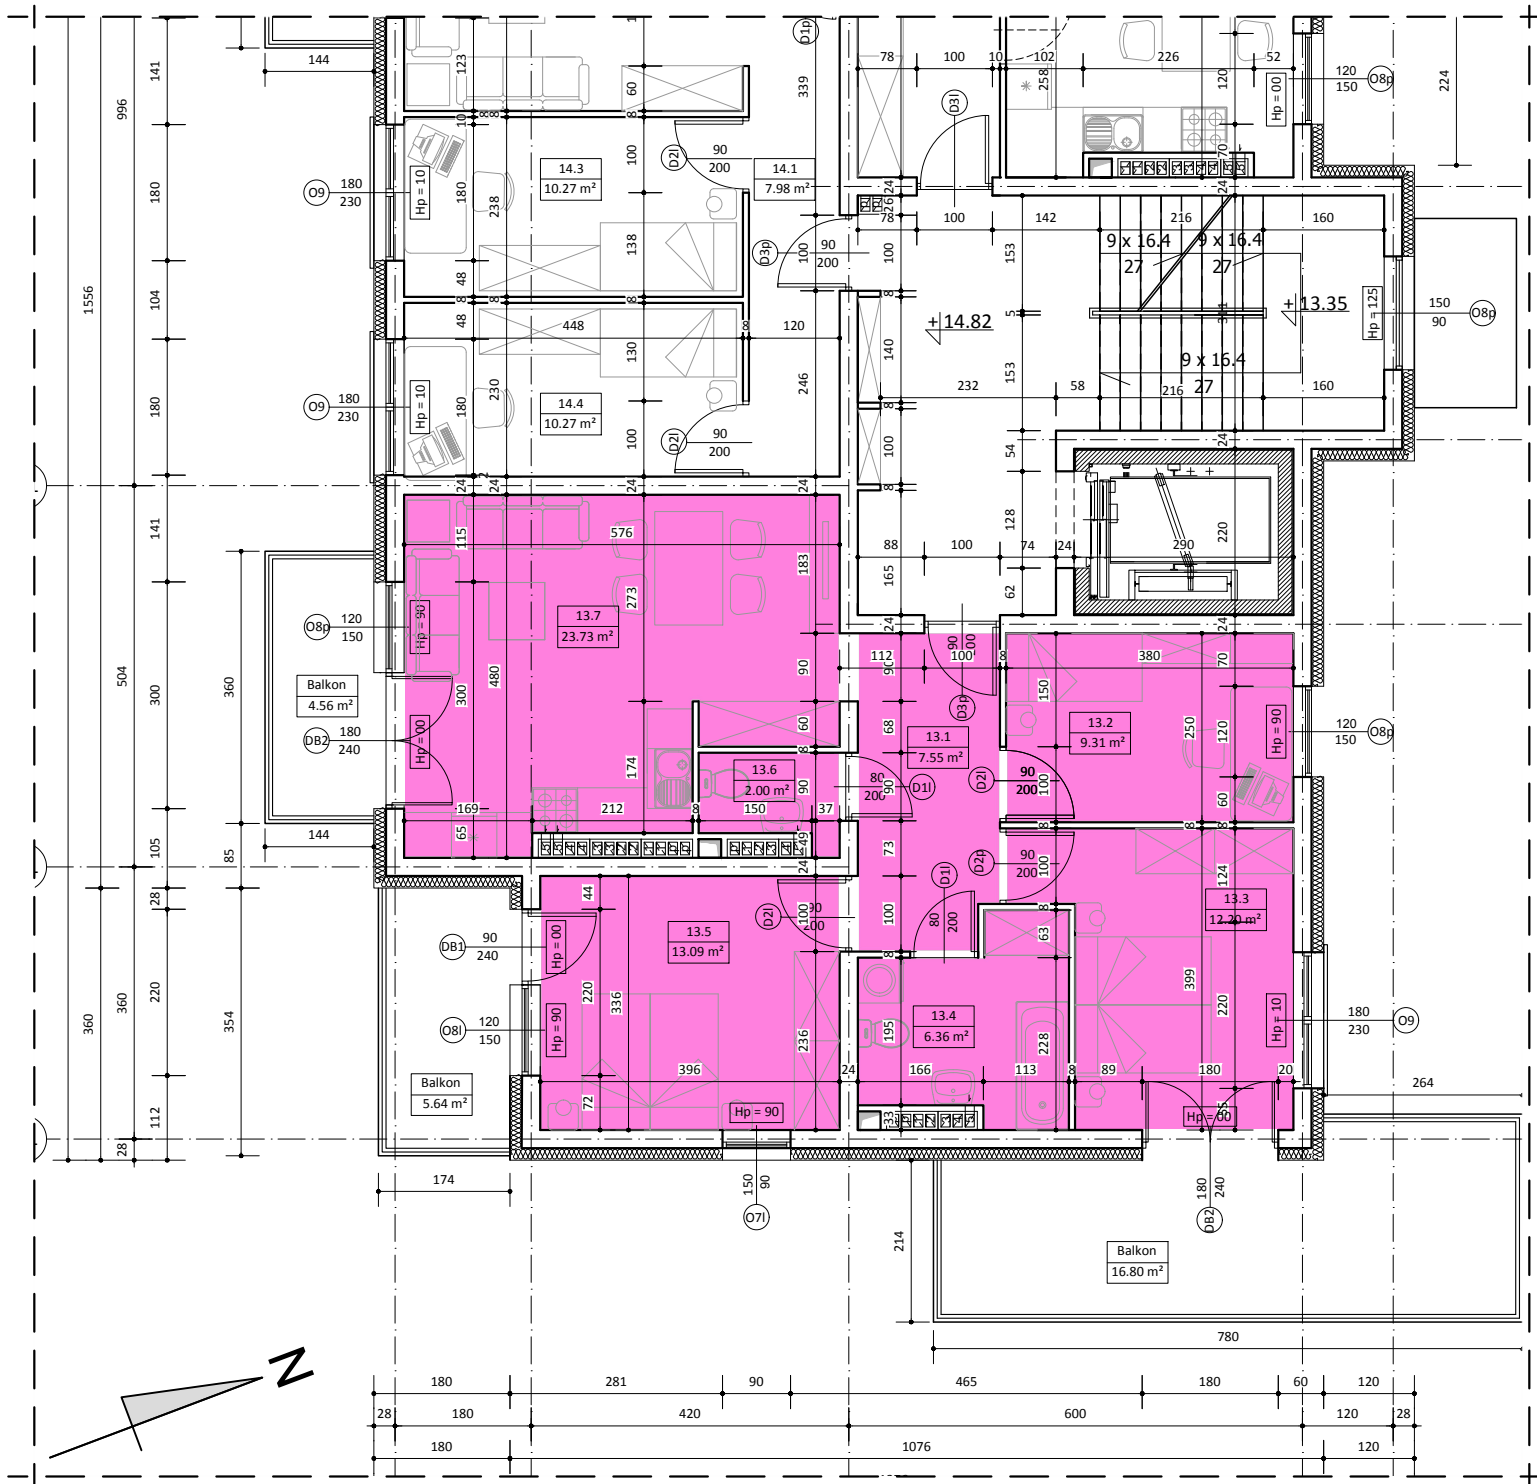


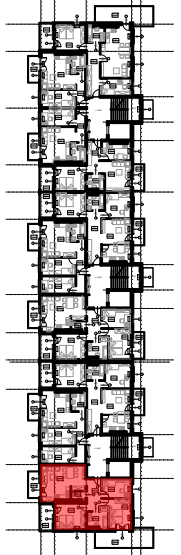

BUDYNEK C
MIESZKANIE NR 13

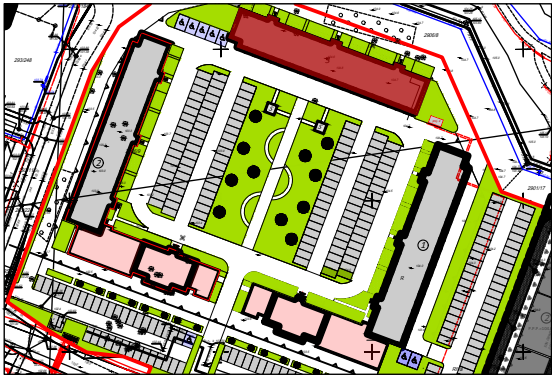

V PIĘTRO

WYKAZ POMIESZCZENI		
L.p.	NAZWA POMIESZCZENIA	m²
13.1	KOMUNIKACJA	7.55
13.2	POKÓJ SYPIALNY	9.31
13.3	POKÓJ SYPIALNY	12.20
13.4	ŁAZIENKA	6.36
13.5	POKÓJ SYPIALNY	13.09
13.6	TOAleta	2.00
13.7	POKÓJ DZIENNY + ANEKS KUCH.	23.73
RAZEM		74.24

UWAGA:
WYMIARY POMIESZCZENI ZOSTAŁY PODANE W ŚWIELE ŚCIAN WYPRAWIONYCH TYNKIEM
WIZYTÓWKA LOKALU ZOSTAŁA WYKONANA NA PODSTAWIE PROJEKTU KONCEPCYJNEGO I
NIE JEST PODSTAWĄ DO ZAWARCIA UMOWY KUPNA/SPRZEDAŻY LOKALU