




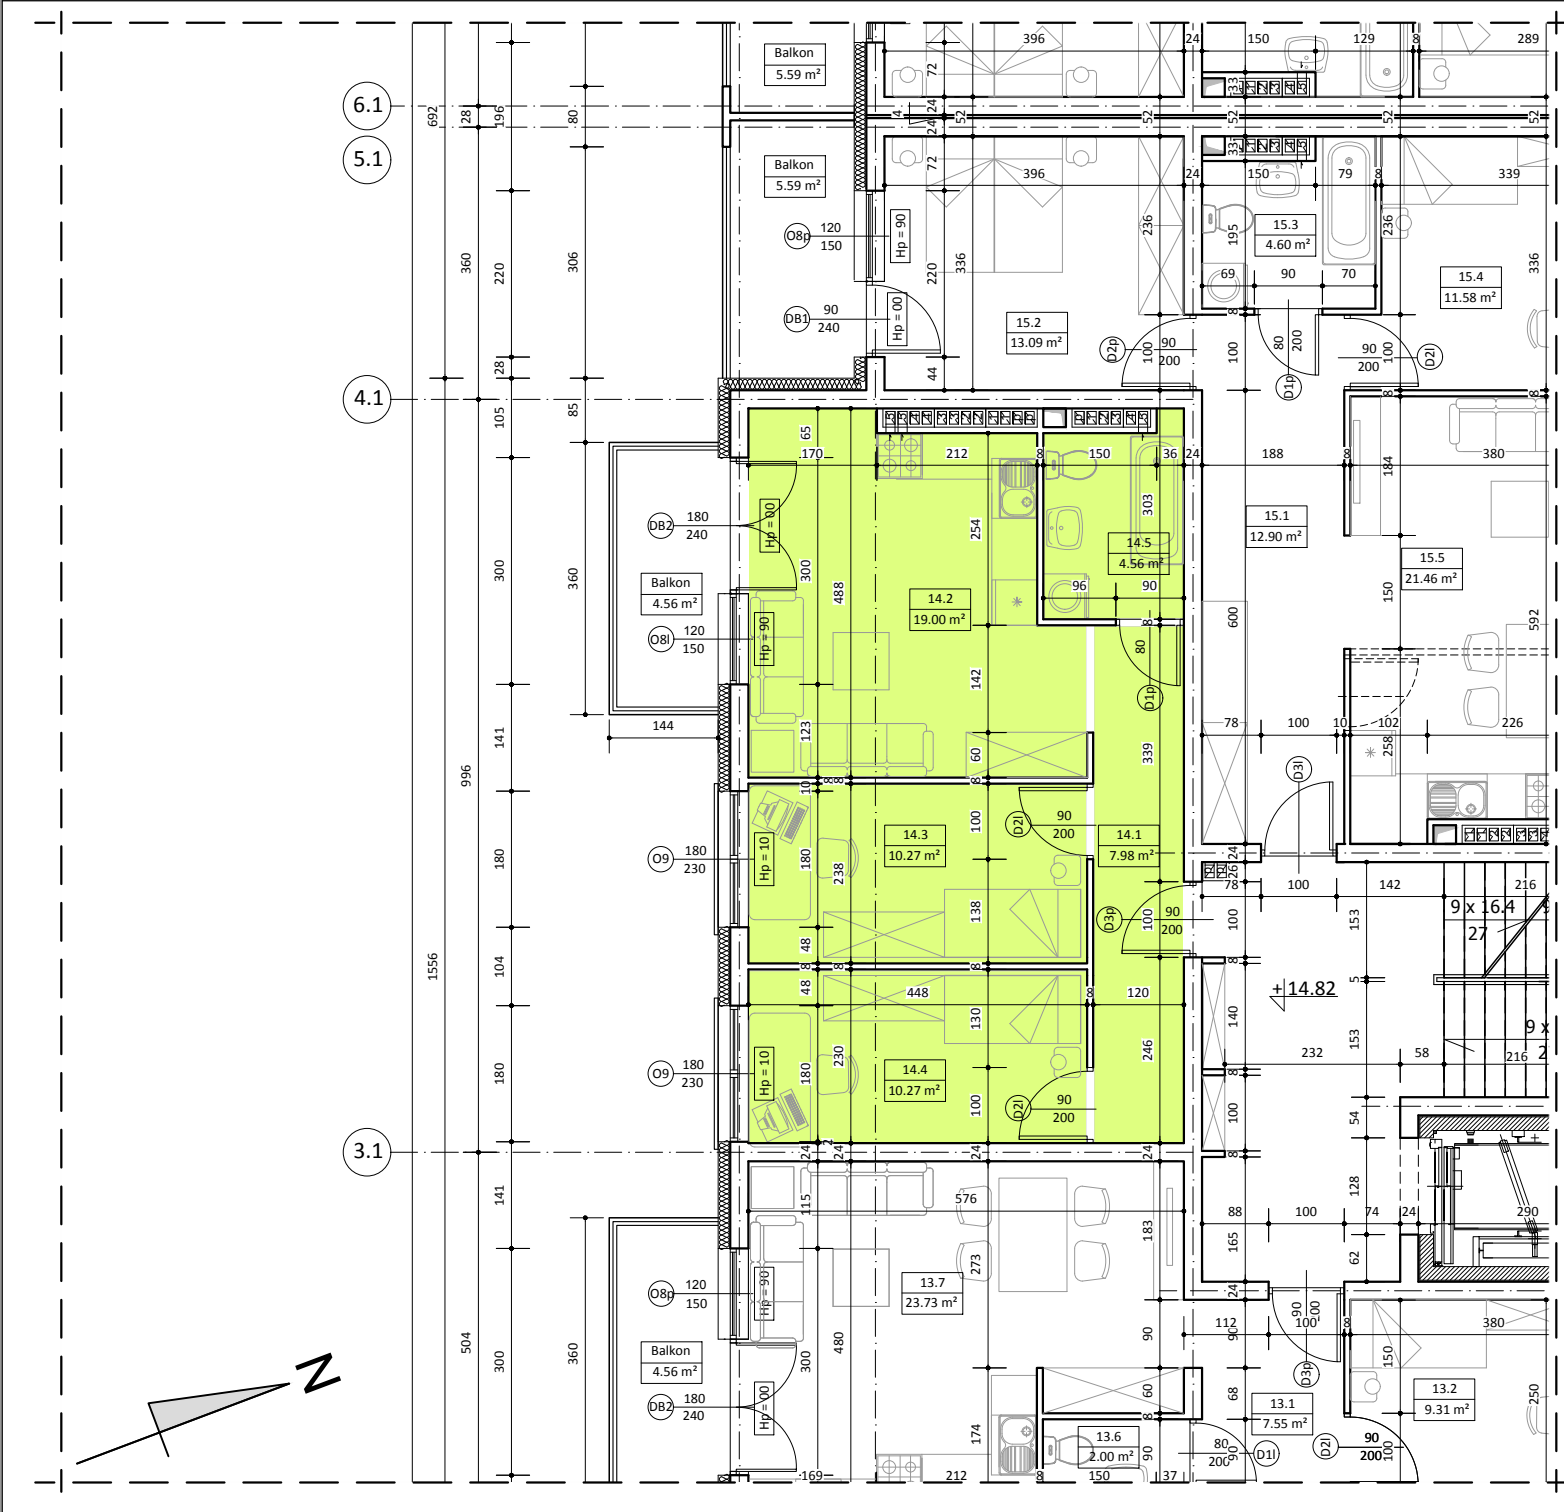

BUDYNEK C
MIESZKANIE NR 14

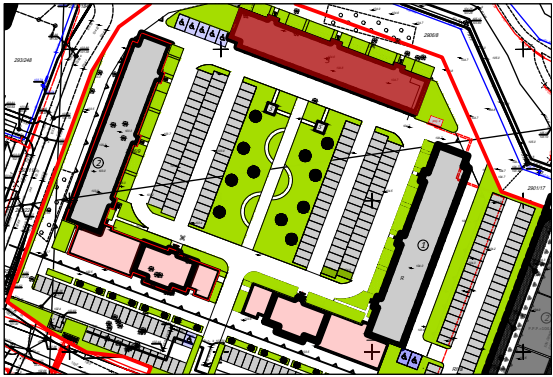

V PIĘTRO

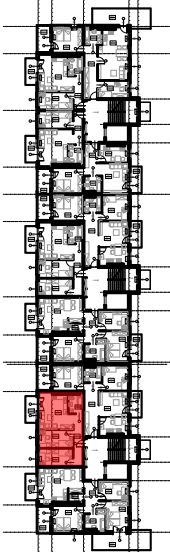

WYKAZ POMIESZCZEŃ

L.p.	NAZWA POMIESZCZENIA	m ²
14.1	KOMUNIKACJA	7.98
14.2	POKÓJ DZIENNY + ANEKS KUCH.	19.00
14.3	POKÓJ SYPIALNY	10.27
14.4	POKÓJ SYPIALNY	10.27
14.5	ŁAZIENKA	4.56
RAZEM		52.08

UWAGA:
WYMIARY POMIESZCZEŃ ZOSTAŁY PODANE W ŚWIEŁIE ŚCIAN WYPRAWIONYCH TYNKIEM
WIZYTÓWKĄ LOKALU ZOSTAŁA WYKONANA NA PODSTAWIE PROJEKTU KONCEPCYJNEGO I
NIE JEST PODSTAWĄ DO ZAWARCIA UMOWY KUPNA/SPRZEDAŻY LOKALU