



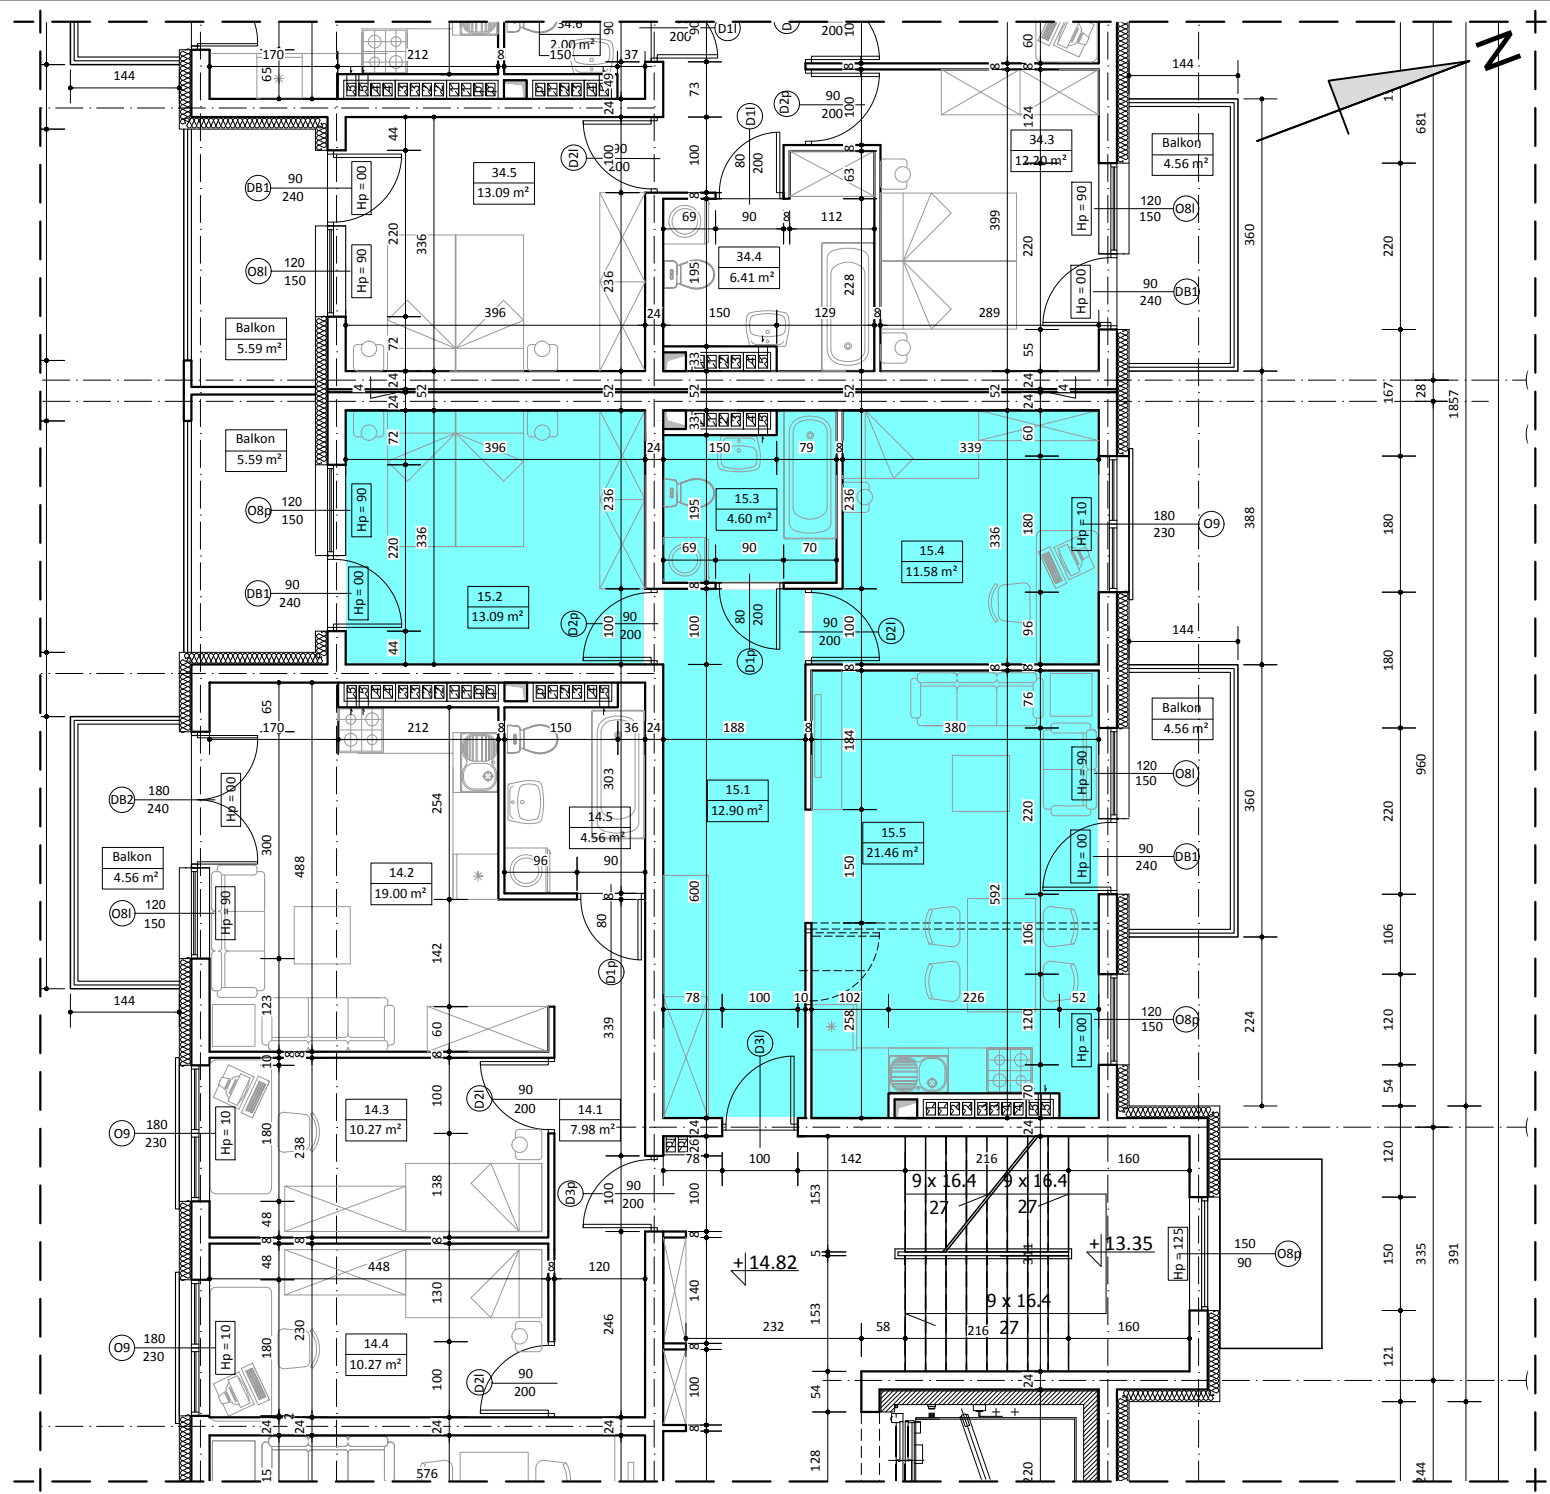

BUDYNEK C
MIESZKANIE NR 15

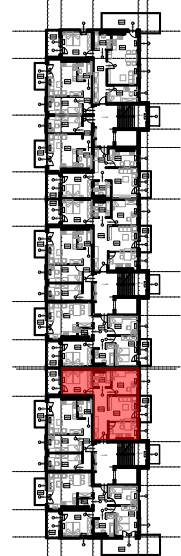

V PIĘTRO



WYKAZ POMIESZCZEŃ

L.p.	NAZWA POMIESZCZENIA	m²
15.1	KOMUNIKACJA	12.90
15.2	POKÓJ SYPIALNY	13.09
15.3	ŁAZIENKA	4.60
15.4	POKÓJ SYPIALNY	11.58
15.5	POKÓJ DZIENNY + ANEKS KUCH.	21.46
RAZEM		63.63

UWAGA:
WYMIARY POMIESZCZEŃ ZOSTAŁY PODANE W ŚWIEŁIE ŚCIAN WYPRAWIONYCH TYNKIEM
WIZYTÓWKA LOKALU ZOSTAŁA WYKONANA NA PODSTAWIE PROJEKTU KONCEPCYJNEGO I
NIE JEST PODSTAWĄ DO ZAWARCIA UMOWY KUPNA/SPRZEDAŻY LOKALU