



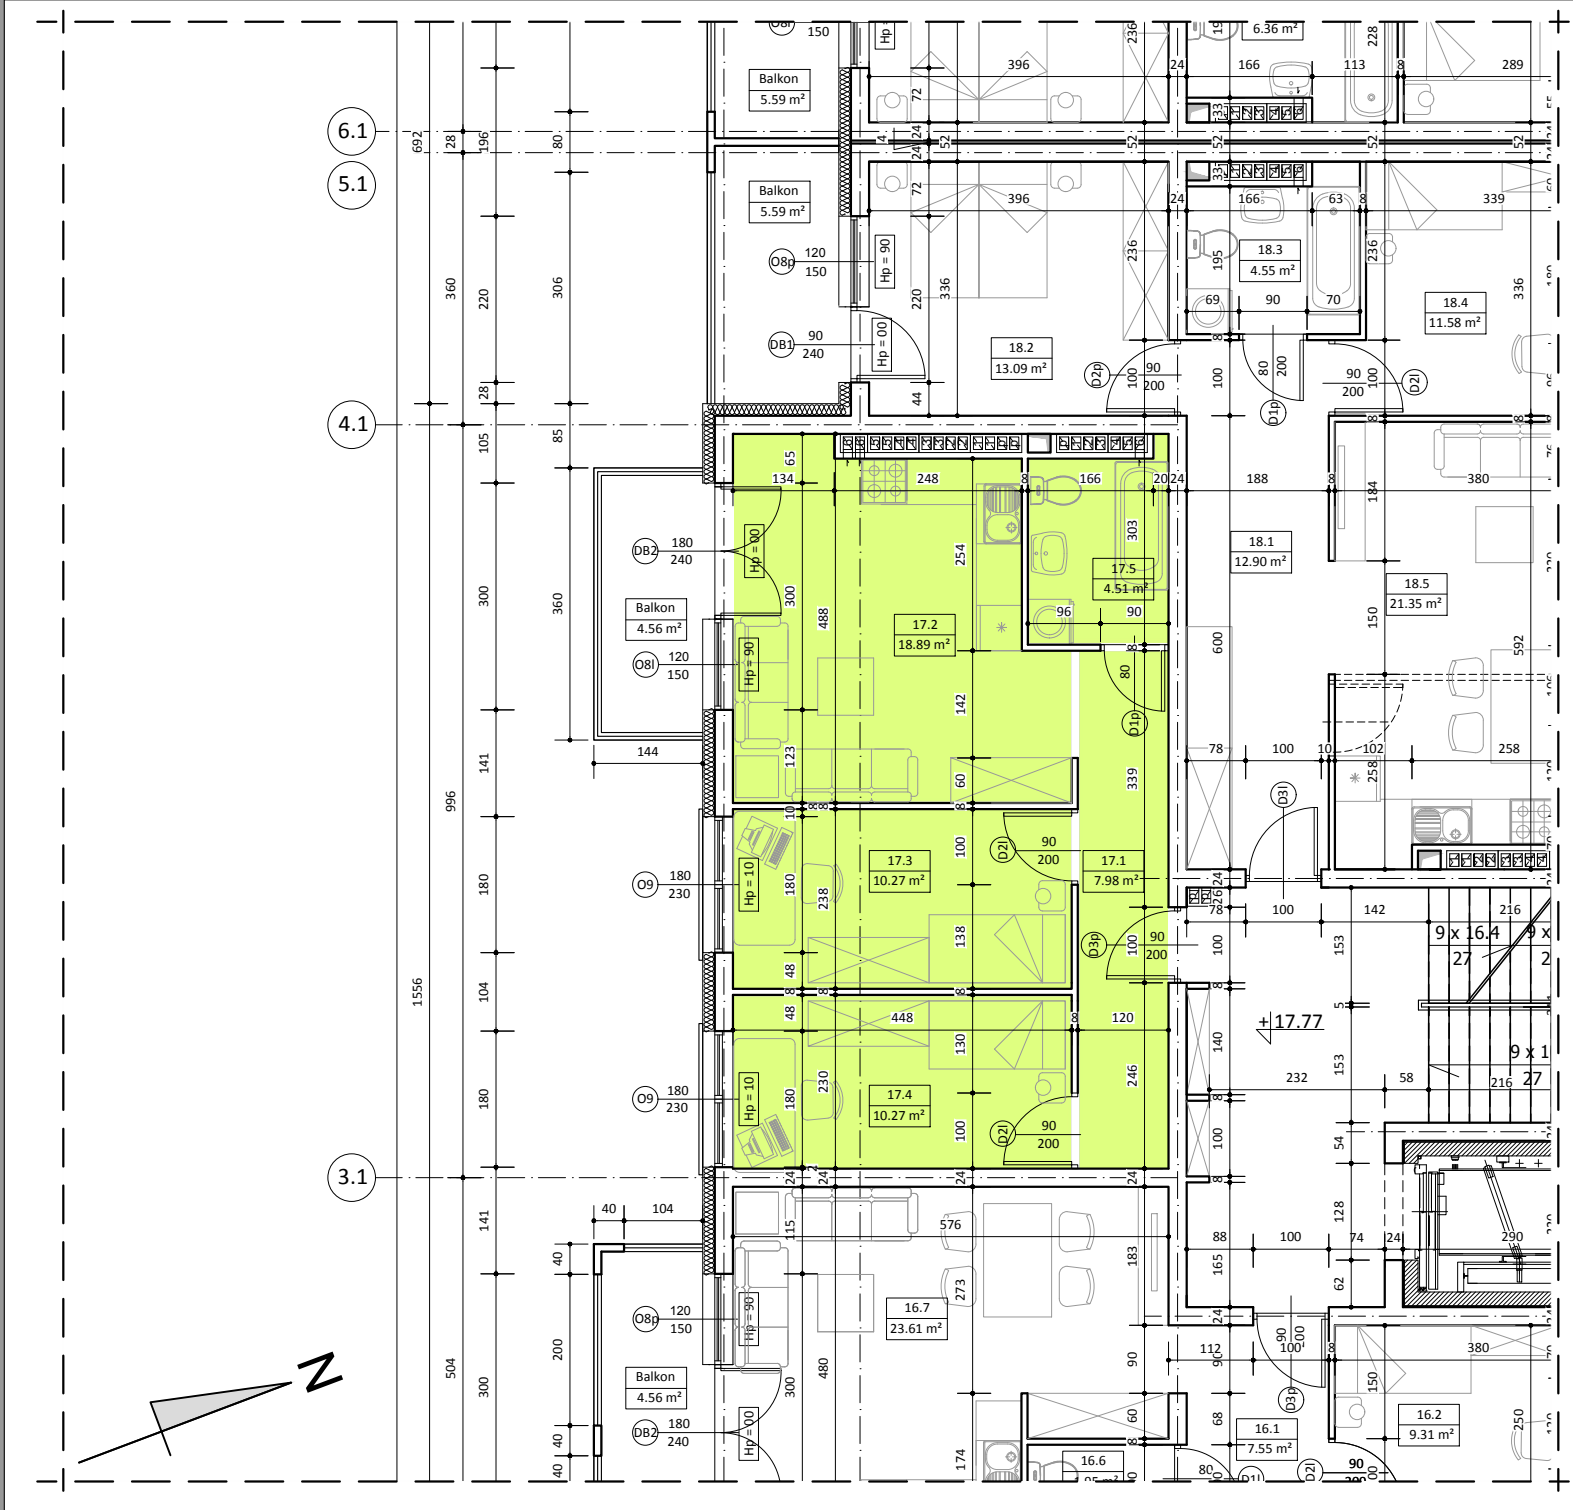

BUDYNEK C MIESZKANIE NR 17

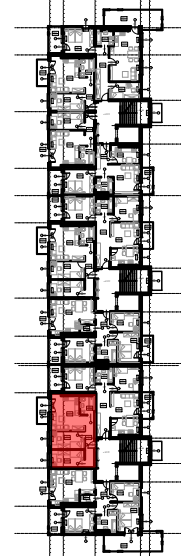

VI PIĘTRO



WYKAZ POMIESZCZEŃ

L.p.	NAZWA POMIESZCZENIA	m²
17.1	KOMUNIKACJA	7.98
17.2	POKÓJ DZIENNY + ANEKS KUCH.	18.89
17.3	POKÓJ SYPIALNY	10.27
17.4	POKÓJ SYPIALNY	10.27
17.5	ŁAZIENKA	4.51
RAZEM		51.92

UWAGA:
WYMIARY POMIESZCZEŃ ZOSTAŁY PODANE W ŚWIEŁIE ŚCIAN WYPRAWIONYCH TYNKIEM
WIZYTÓWKĄ LOKALU ZOSTAŁA WYKONANA NA PODSTAWIE PROJEKTU KONCEPCYJNEGO I
NIE JEST PODSTAWĄ DO ZAWARCIA UMOWY KUPNA/SPRZEDAŻY LOKALU