



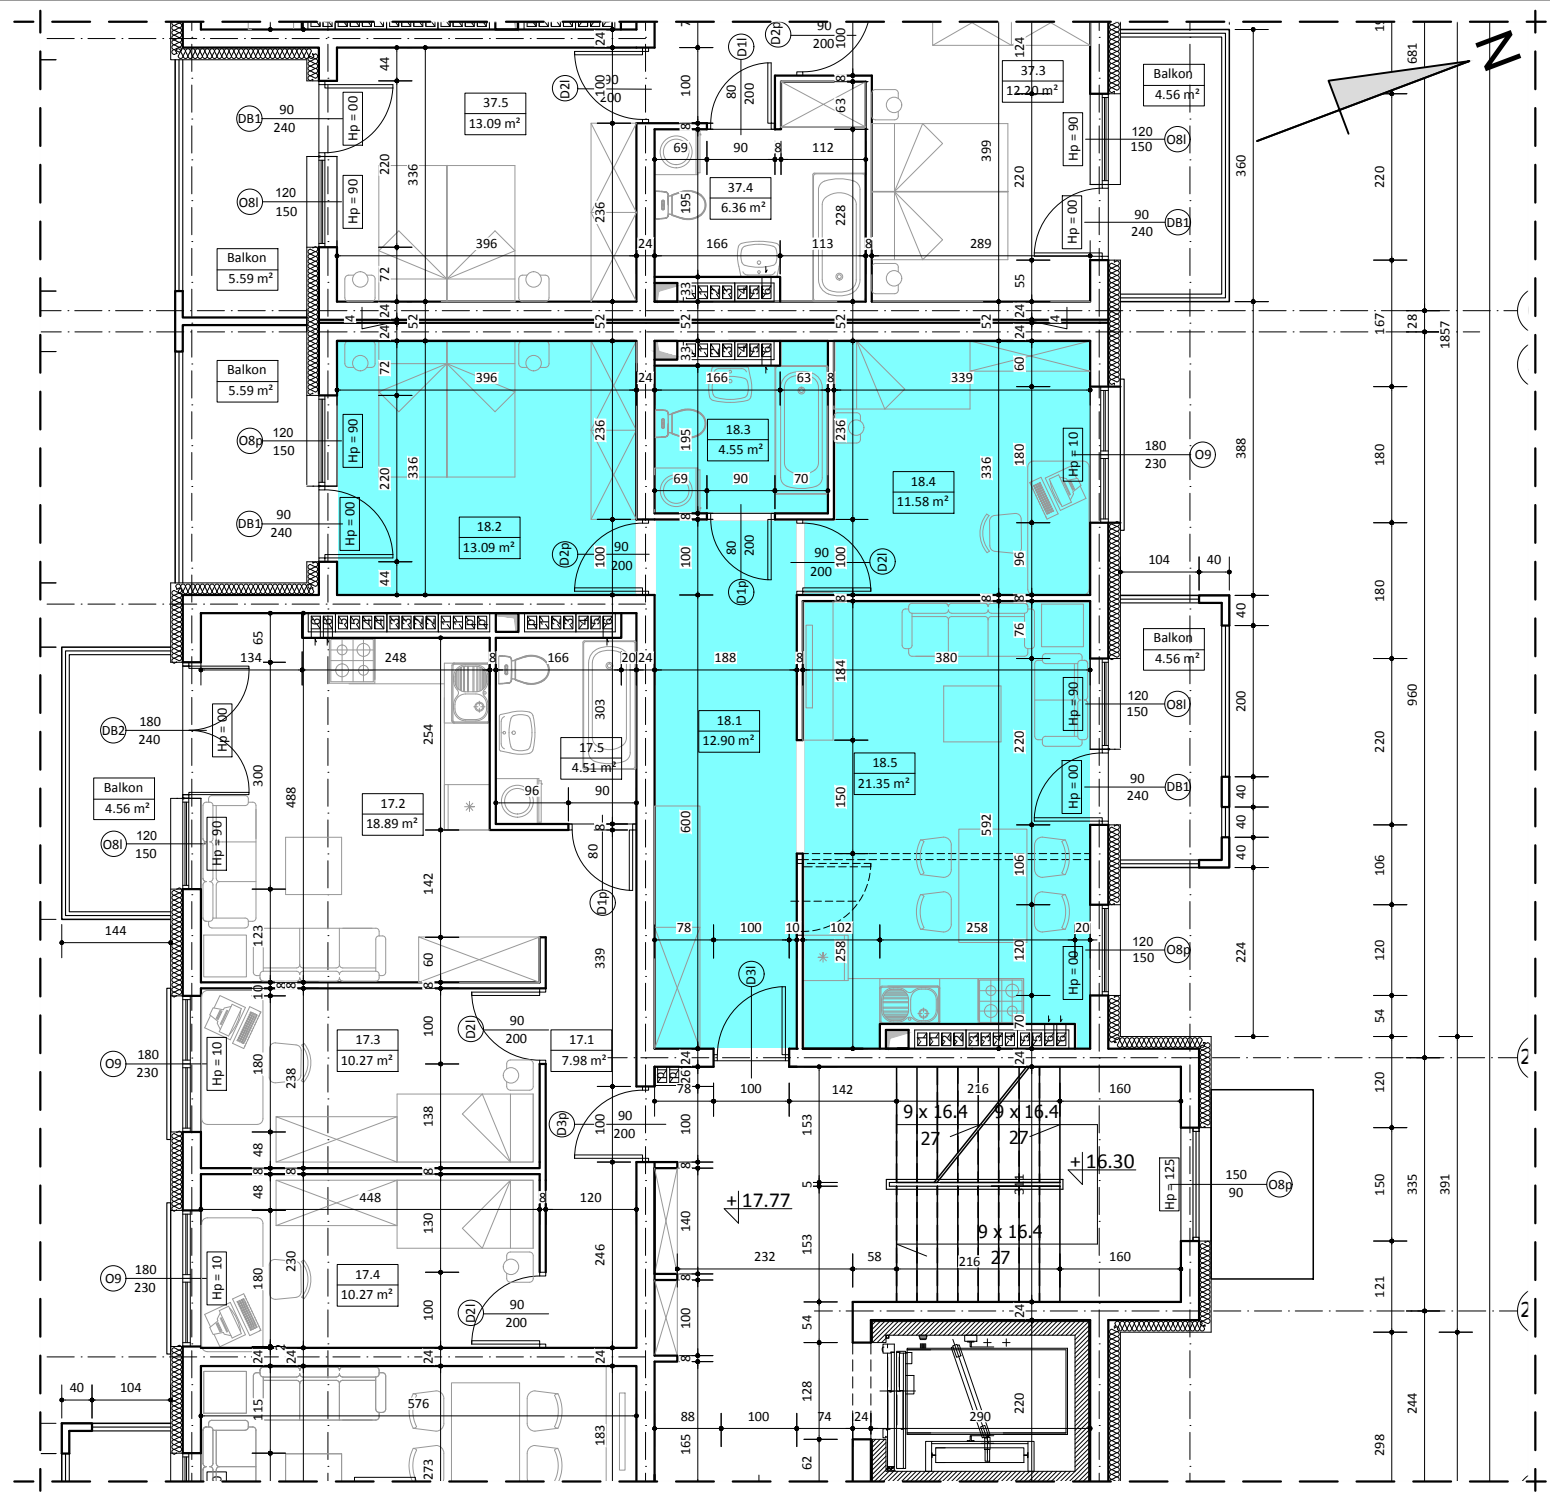

BUDYNEK C
MIESZKANIE NR 18

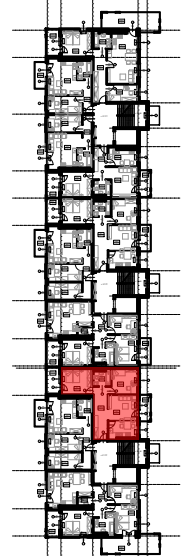

VI PIĘTRO



WYKAZ POMIESZCZEŃ		
L.p.	NAZWA POMIESZCZENIA	m ²
18.1	KOMUNIKACJA	12.90
18.2	POKÓJ SYPIALNY	13.09
18.3	ŁAZIENKA	4.55
18.4	POKÓJ SYPIALNY	11.58
18.5	POKÓJ DZIENNY + ANEKS KUCH.	21.35
RAZEM		63.47

UWAGA:
WYMIARY POMIESZCZEŃ ZOSTAŁY PODANE W ŚWIEŁIE ŚCIAN WYPRAWIONYCH TYNKIEM
WIZYTÓWKĄ LOKALU ZOSTAŁA WYKONANA NA PODSTAWIE PROJEKTU KONSEPCYJNEGO I
NIE JEST PODSTAWĄ DO ZAWARCIA UMOWY KUPNA/SPRZEDAŻY LOKALU