




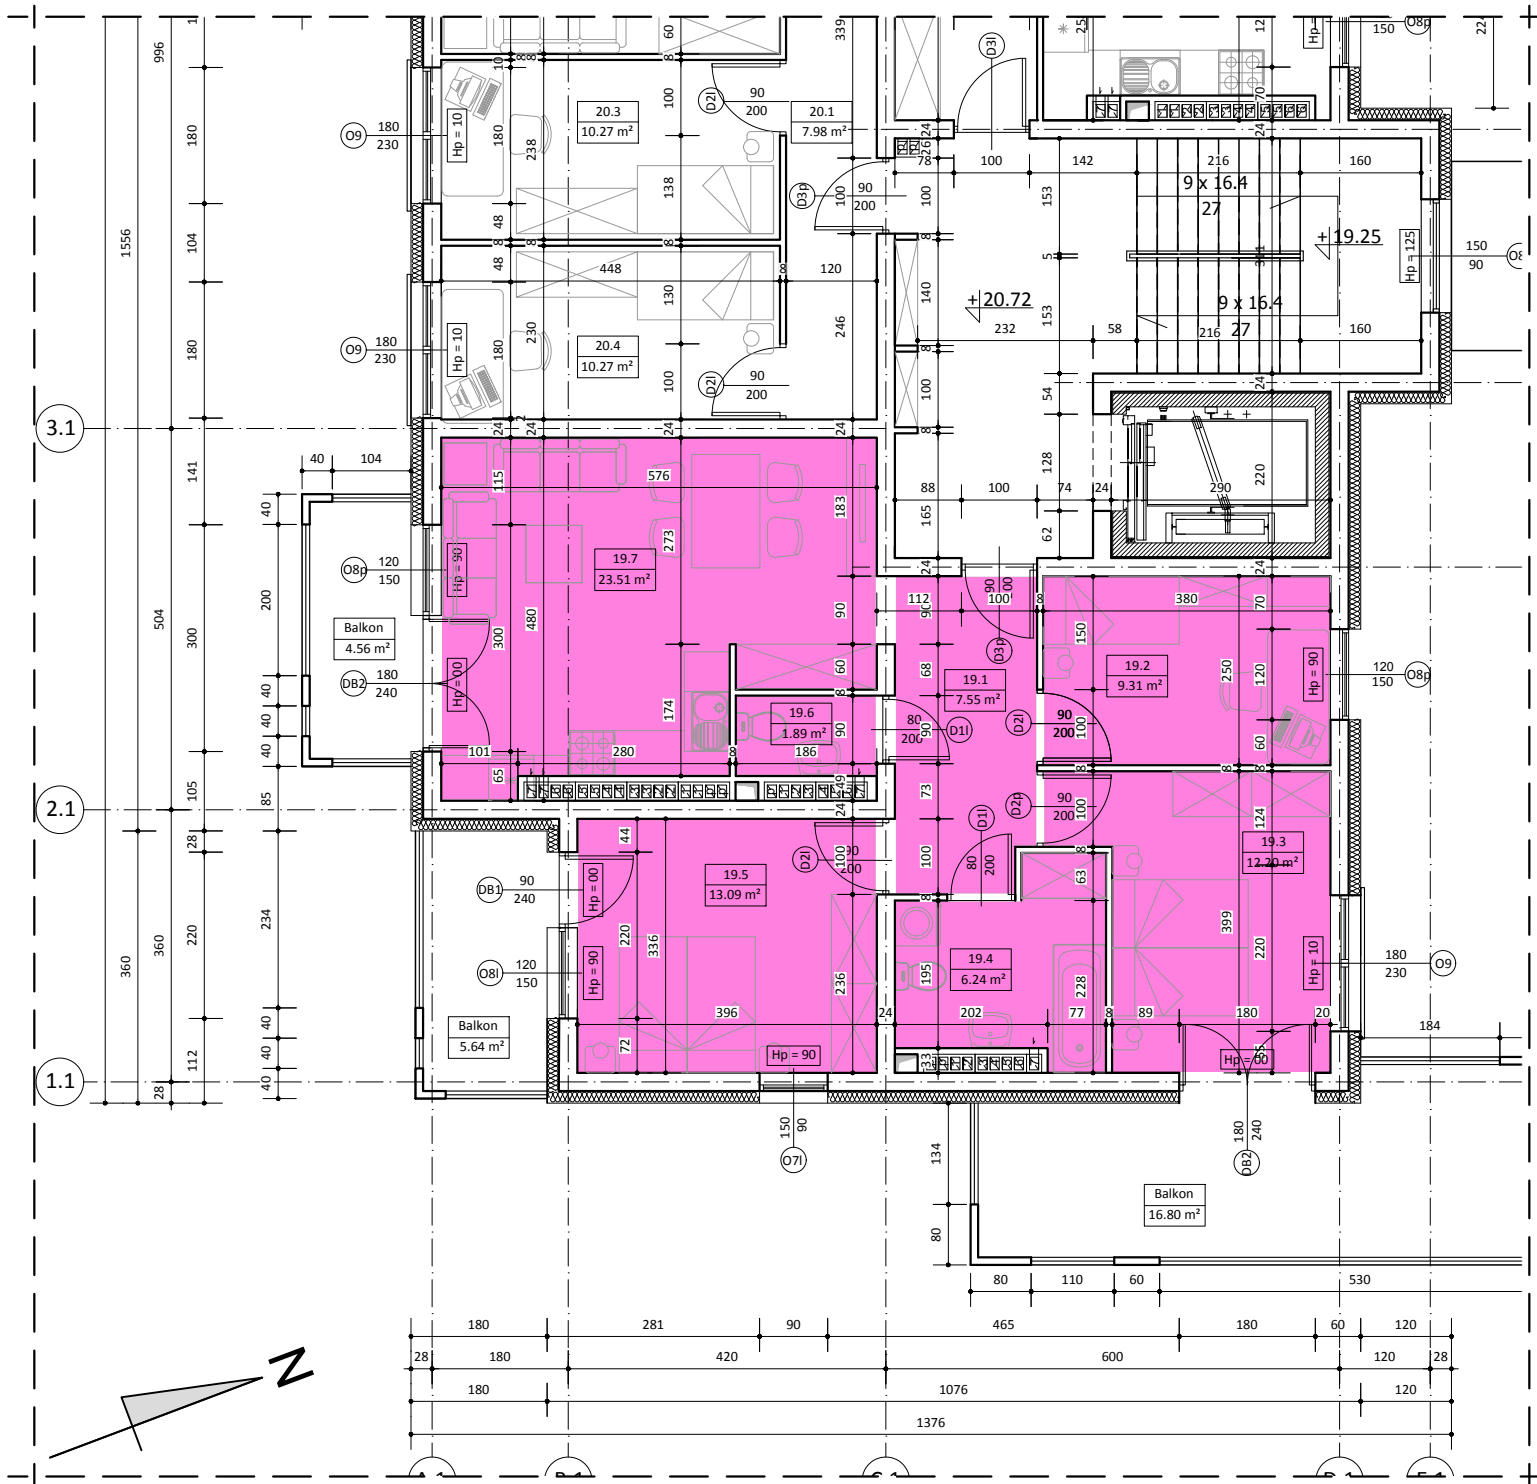

BUDYNEK C
MIESZKANIE NR 19

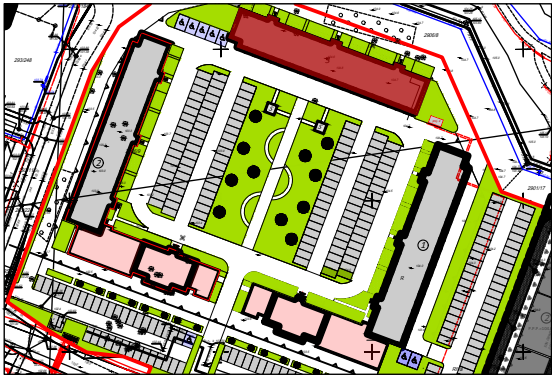

VII PIĘTRO

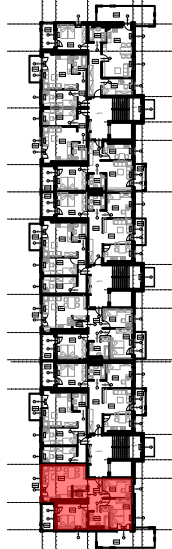

WYKAZ POMIESZCZENI

L.p.	NAZWA POMIESZCZENIA	m²
19.1	KOMUNIKACJA	7.55
19.2	POKÓJ SYPIALNY	9.31
19.3	POKÓJ SYPIALNY	12.20
19.4	ŁAZIENKA	6.24
19.5	POKÓJ SYPIALNY	13.09
19.6	TOAleta	1.89
19.7	POKÓJ DZIENNY + ANEKS KUCH.	23.51
RAZEM		73.79

UWAGA:
WYMIARY POMIESZCZEŃ ZOSTAŁY PODANE W ŚWIELE ŚCIAN WYPRAWIONYCH TYNKIEM
WIZYTÓWKA LOKALU ZOSTAŁA WYKONANA NA PODSTAWIE PROJEKTU KONCEPCYJNEGO I
NIE JEST PODSTAWĄ DO ZAWARCIA UMOWY KUPNA/SPRZEDAŻY LOKALU