
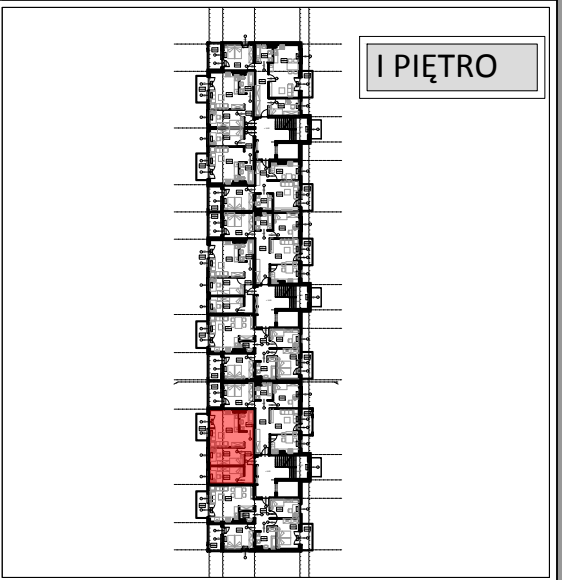
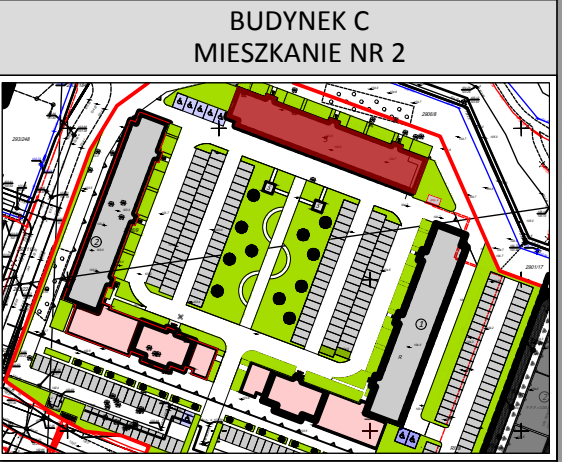


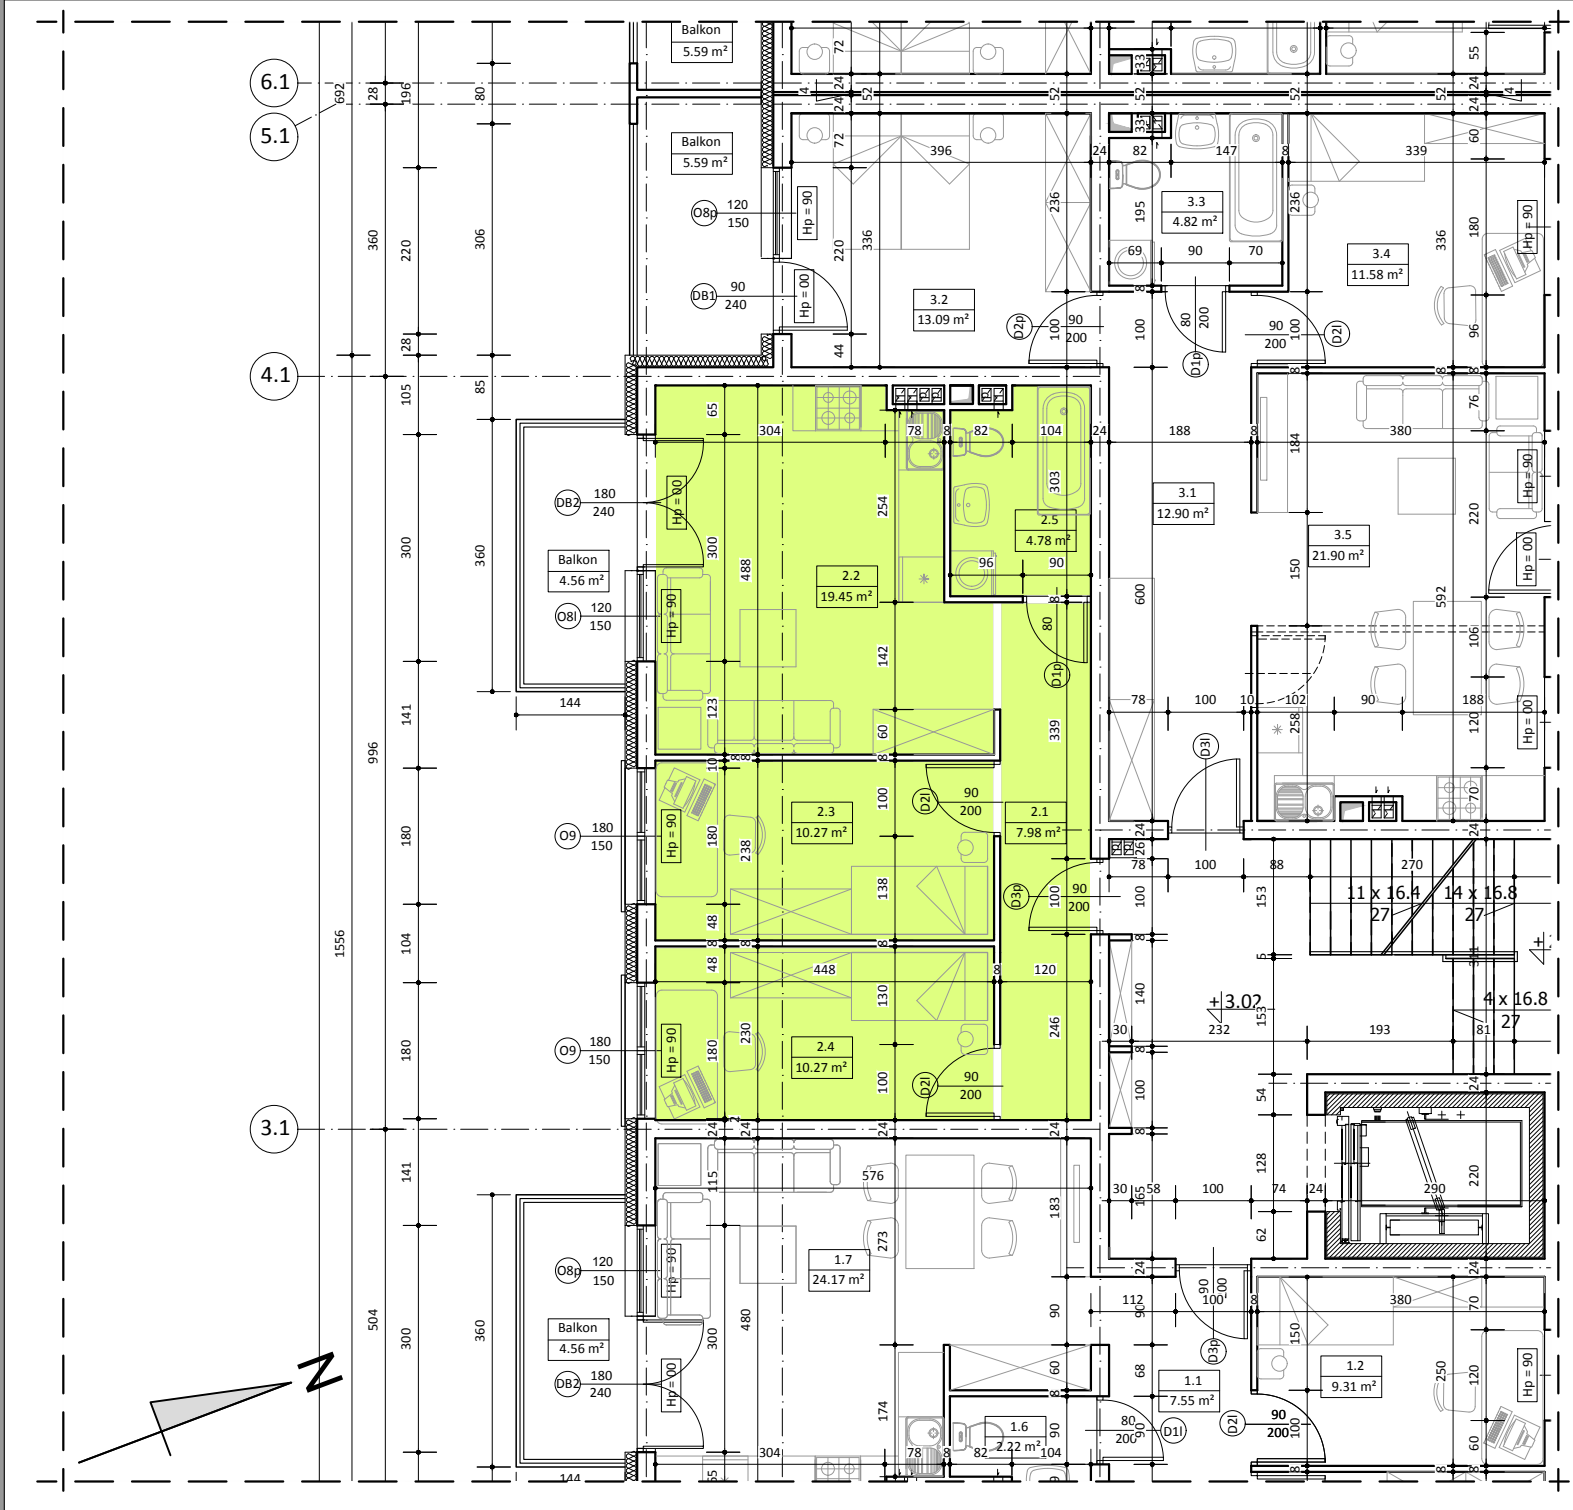

WYKAZ POMIESZCZEŃ		
L.p.	NAZWA POMIESZCZENIA	m ²
2.1	KOMUNIKACJA	7.98
2.2	POKÓJ DZIENNY + ANEKS KUCH.	19.45
2.3	POKÓJ SYPIALNY	10.27
2.4	POKÓJ SYPIALNY	10.27
2.5	ŁAZIENKA	4.78
RAZEM		52.75

UWAGA:
WYMIARY POMIESZCZEŃ ZOSTAŁY PODANE W ŚWIEŁIE ŚCIAN WYPRAWIONYCH TYNKIEM
WIZYTÓWKĄ LOKALU ZOSTAŁA WYKONANA NA PODSTAWIE PROJEKTU KONCEPCYJNEGO I
NIE JEST PODSTAWĄ DO ZAWARCIA UMOWY KUPNA/SPRZEDAŻY LOKALU