




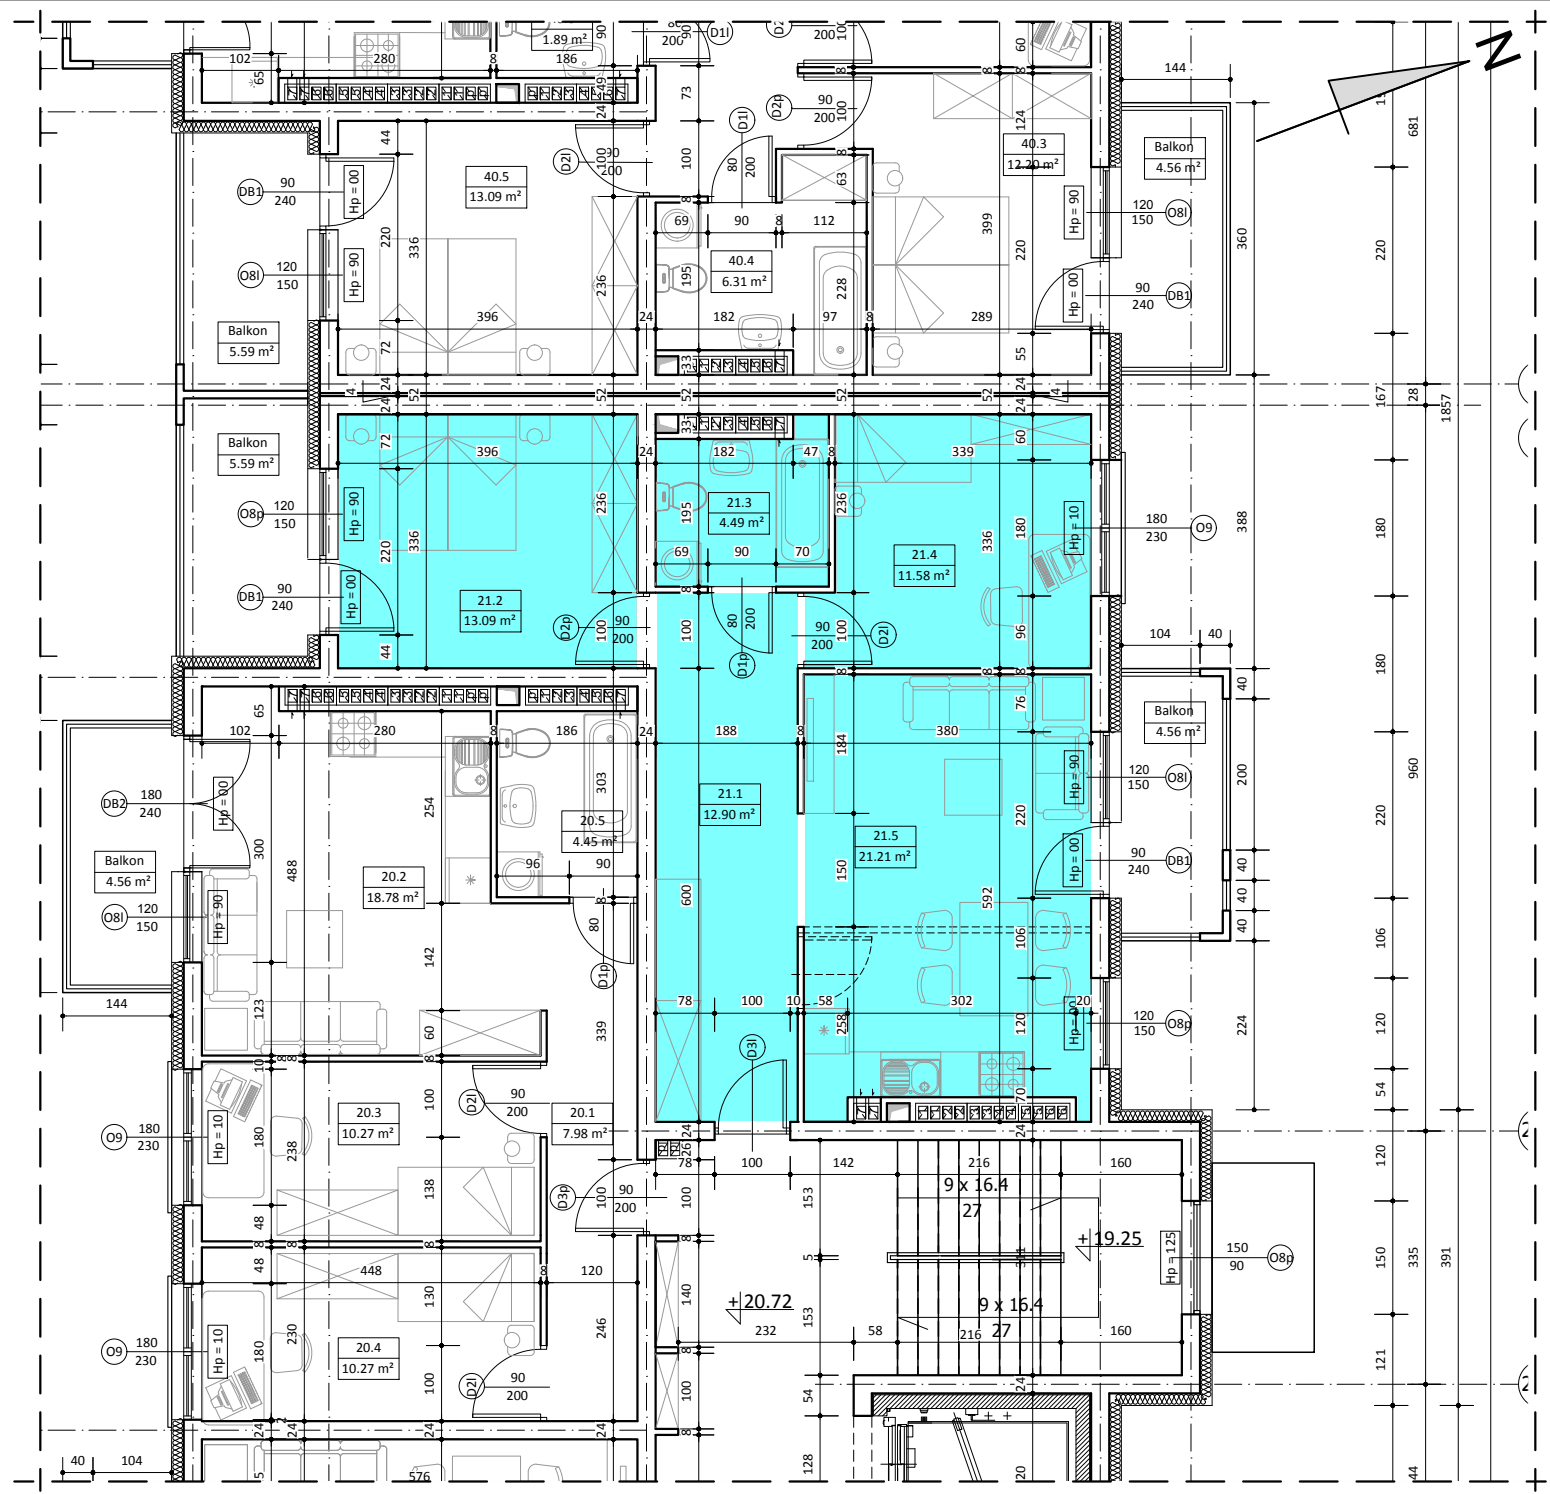

BUDYNEK C
MIESZKANIE NR 21

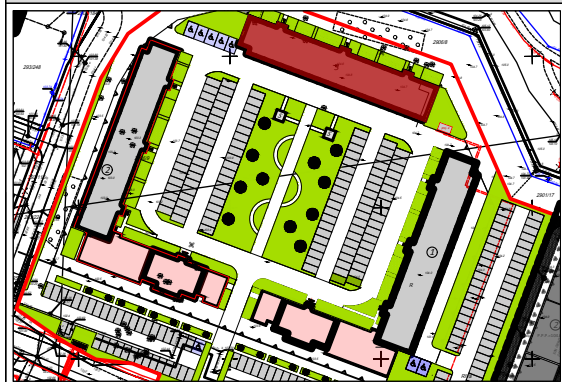

VII PIĘTRO

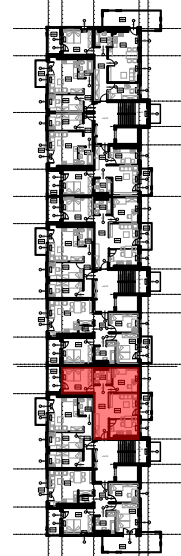

WYKAZ POMIESZCZEŃ		
L.p.	NAZWA POMIESZCZENIA	m ²
21.1	KOMUNIKACJA	12.90
21.2	POKÓJ SYPIALNY	13.09
21.3	ŁAZIENKA	4.49
21.4	POKÓJ SYPIALNY	11.58
21.5	POKÓJ DZIENNY + ANEKS KUCH.	21.21
RAZEM		63.27

UWAGA:
WYMIARY POMIESZCZEŃ ZOSTAŁY PODANE W ŚWIEŁIE ŚCIAN WYPRAWIONYCH TYNKIEM
WIZYTÓWKĄ LOKALU ZOSTAŁA WYKONANA NA PODSTAWIE PROJEKTU KONCEPCYJNEGO I
NIE JEST PODSTAWĄ DO ZAWARCIA UMOWY KUPNA/SPRZEDAŻY LOKALU