



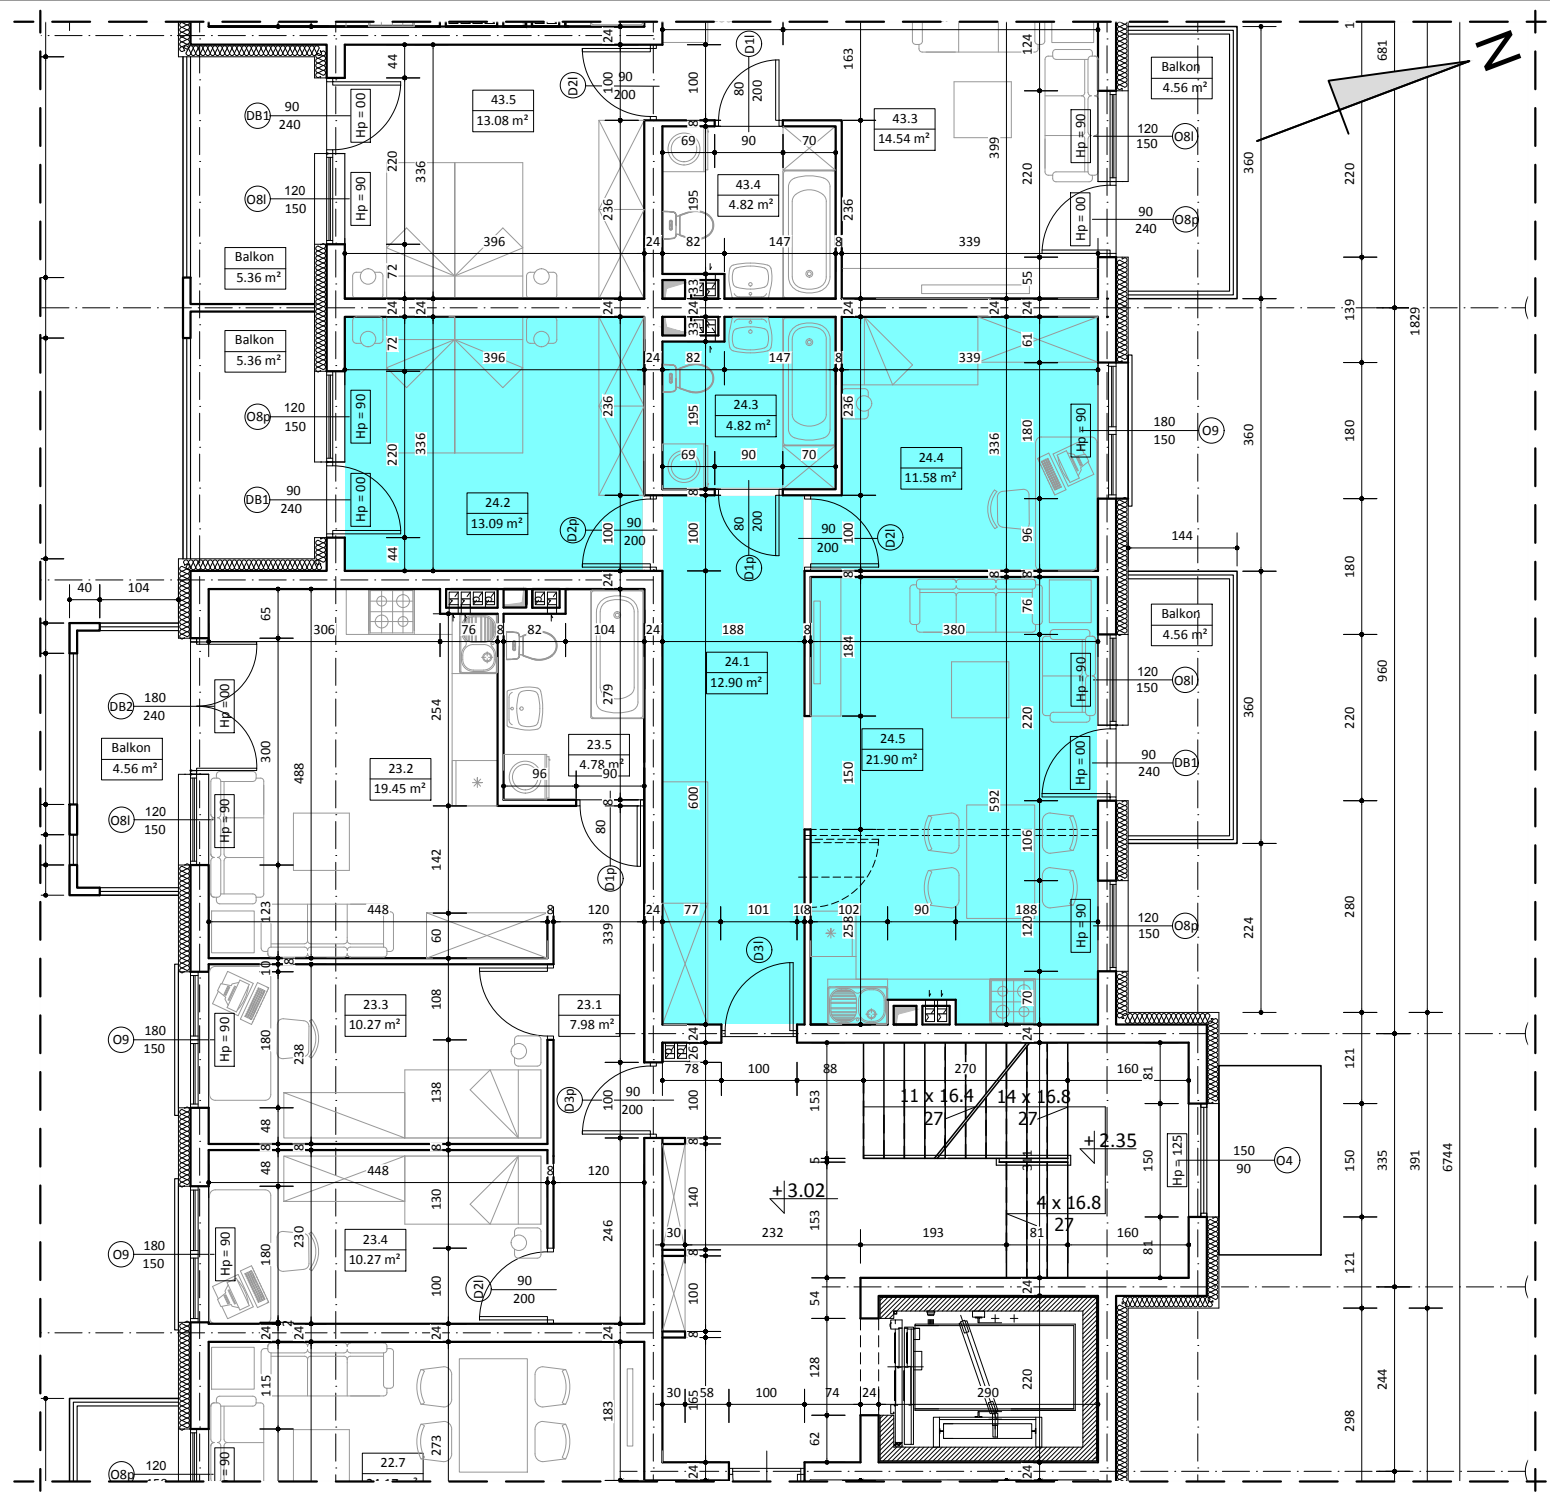

BUDYNEK C
MIESZKANIE NR 24

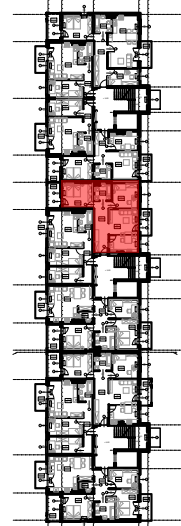

I PIĘTRO



WYKAZ POMIESZCZEŃ

L.p.	NAZWA POMIESZCZENIA	m²
24.1	KOMUNIKACJA	12.90
24.2	POKÓJ SYPIALNY	13.09
24.3	ŁAZIENKA	4.82
24.4	POKÓJ SYPIALNY	11.58
24.5	POKÓJ DZIENNY + ANEKS KUCH.	21.90
RAZEM		64.29

UWAGA:
WYMIARY POMIESZCZEŃ ZOSTAŁY PODANE W ŚWIEŁIE ŚCIAN WYPRAWIONYCH TYNKIEM
WIZYTÓWKĄ LOKALU ZOSTAŁA WYKONANA NA PODSTAWIE PROJEKTU KONCEPCYJNEGO I
NIE JEST PODSTAWĄ DO ZAWARCIA UMOWY KUPNA/SPRZEDAŻY LOKALU