



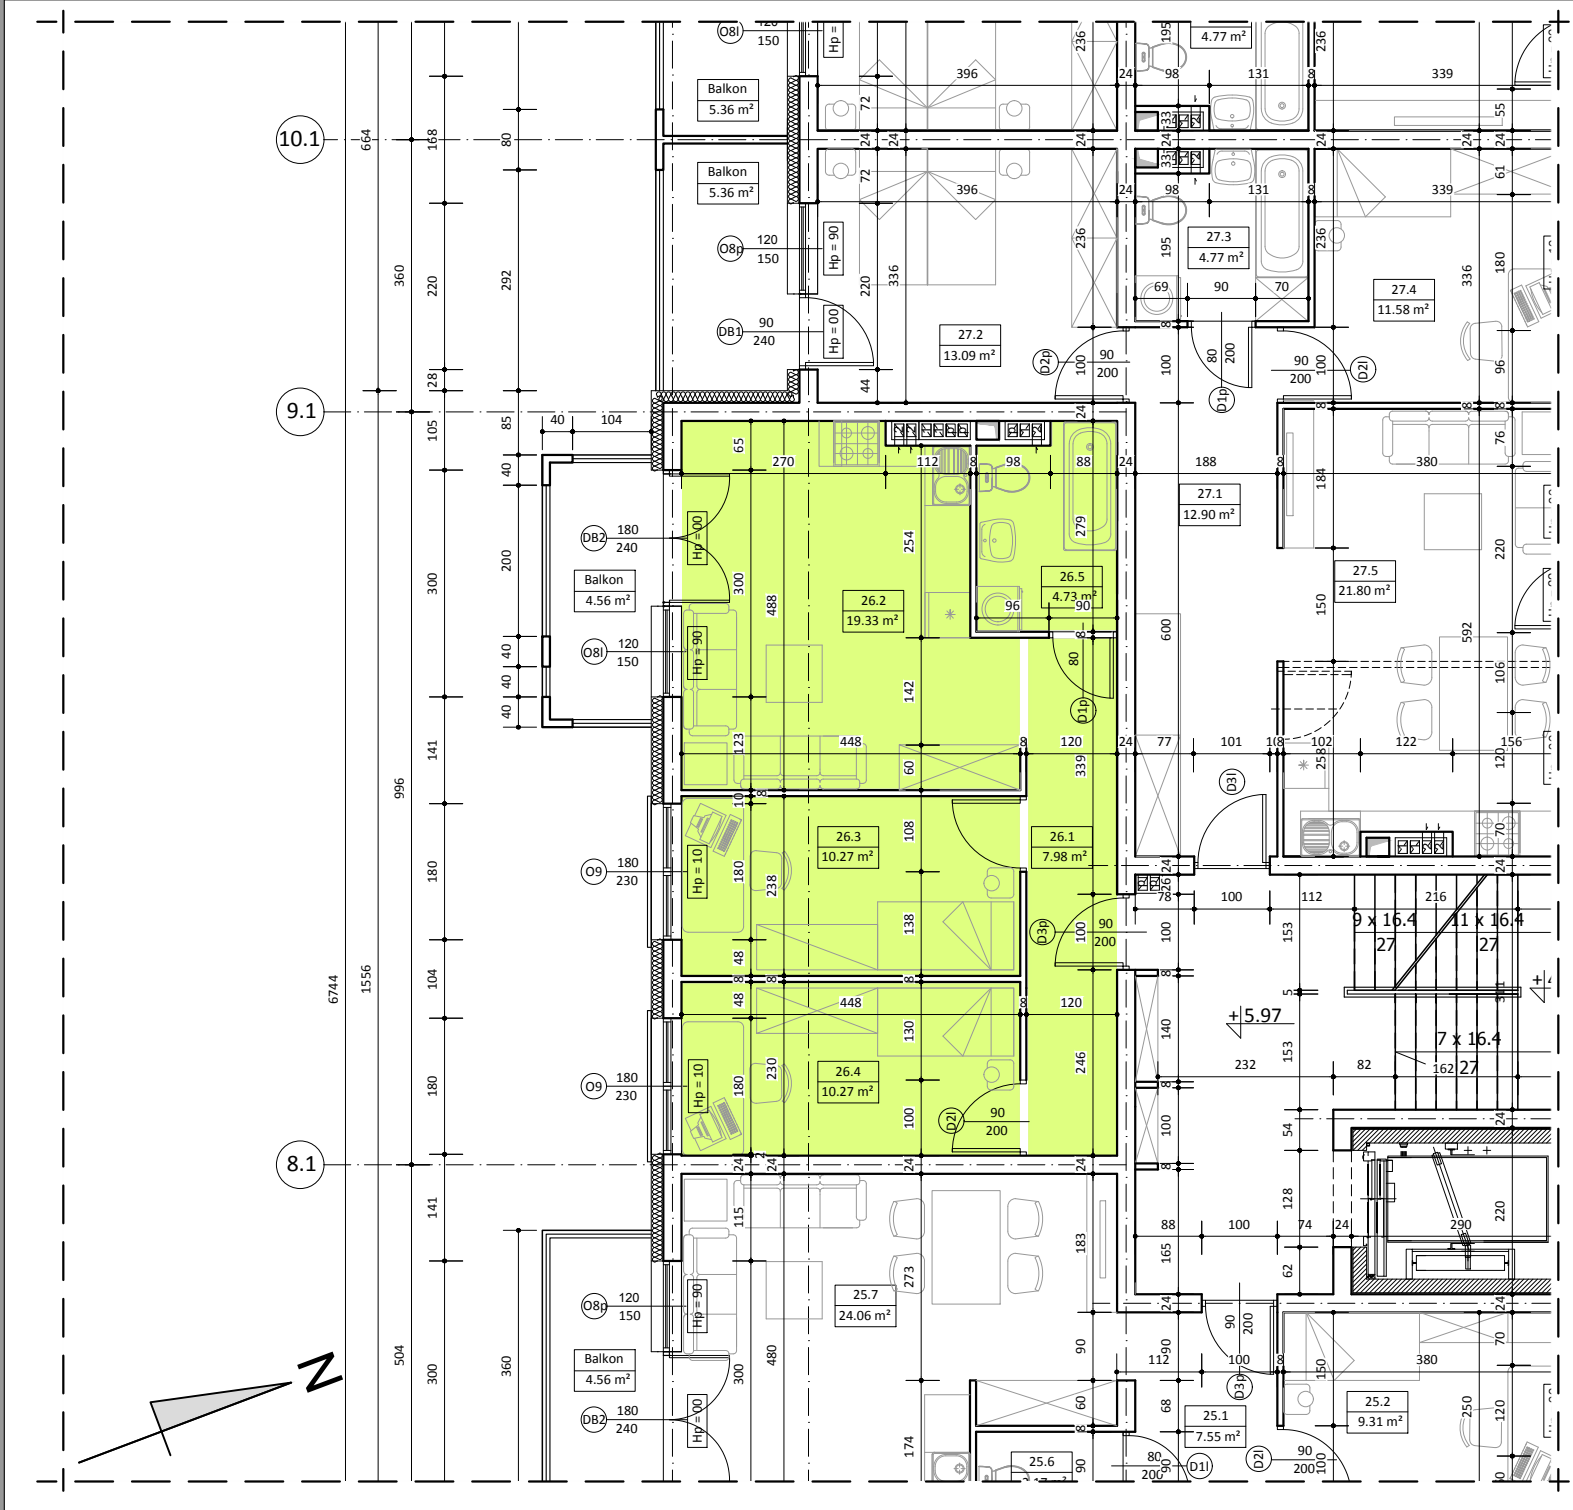

BUDYNEK C  
MIESZKANIE NR 26

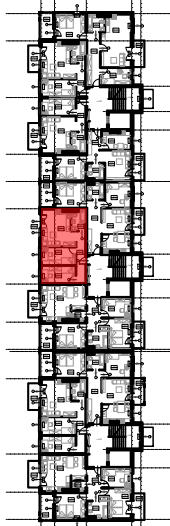

II PIĘTRO



| WYKAZ POMIESZCZEŃ |                             |                |
|-------------------|-----------------------------|----------------|
| L.p.              | NAZWA POMIESZCZENIA         | m <sup>2</sup> |
| 26.1              | KOMUNIKACJA                 | 7.98           |
| 26.2              | POKÓJ DZIENNY + ANEKS KUCH. | 19.33          |
| 26.3              | POKÓJ SYPIALNY              | 10.27          |
| 26.4              | POKÓJ SYPIALNY              | 10.27          |
| 26.5              | ŁAZIENKA                    | 4.73           |
| RAZEM             |                             | 52.58          |

UWAGA:  
WYMIARY POMIESZCZEŃ ZOSTAŁY PODANE W ŚWIEŁIE ŚCIAN WYPRAWIONYCH TYNKIEM  
WIZYTÓWKĄ LOKALU ZOSTAŁA WYKONANA NA PODSTAWIE PROJEKTU KONCEPCYJNEGO I  
NIE JEST PODSTAWĄ DO ZAWARCIA UMOWY KUPNA/SPRZEDAŻY LOKALU