



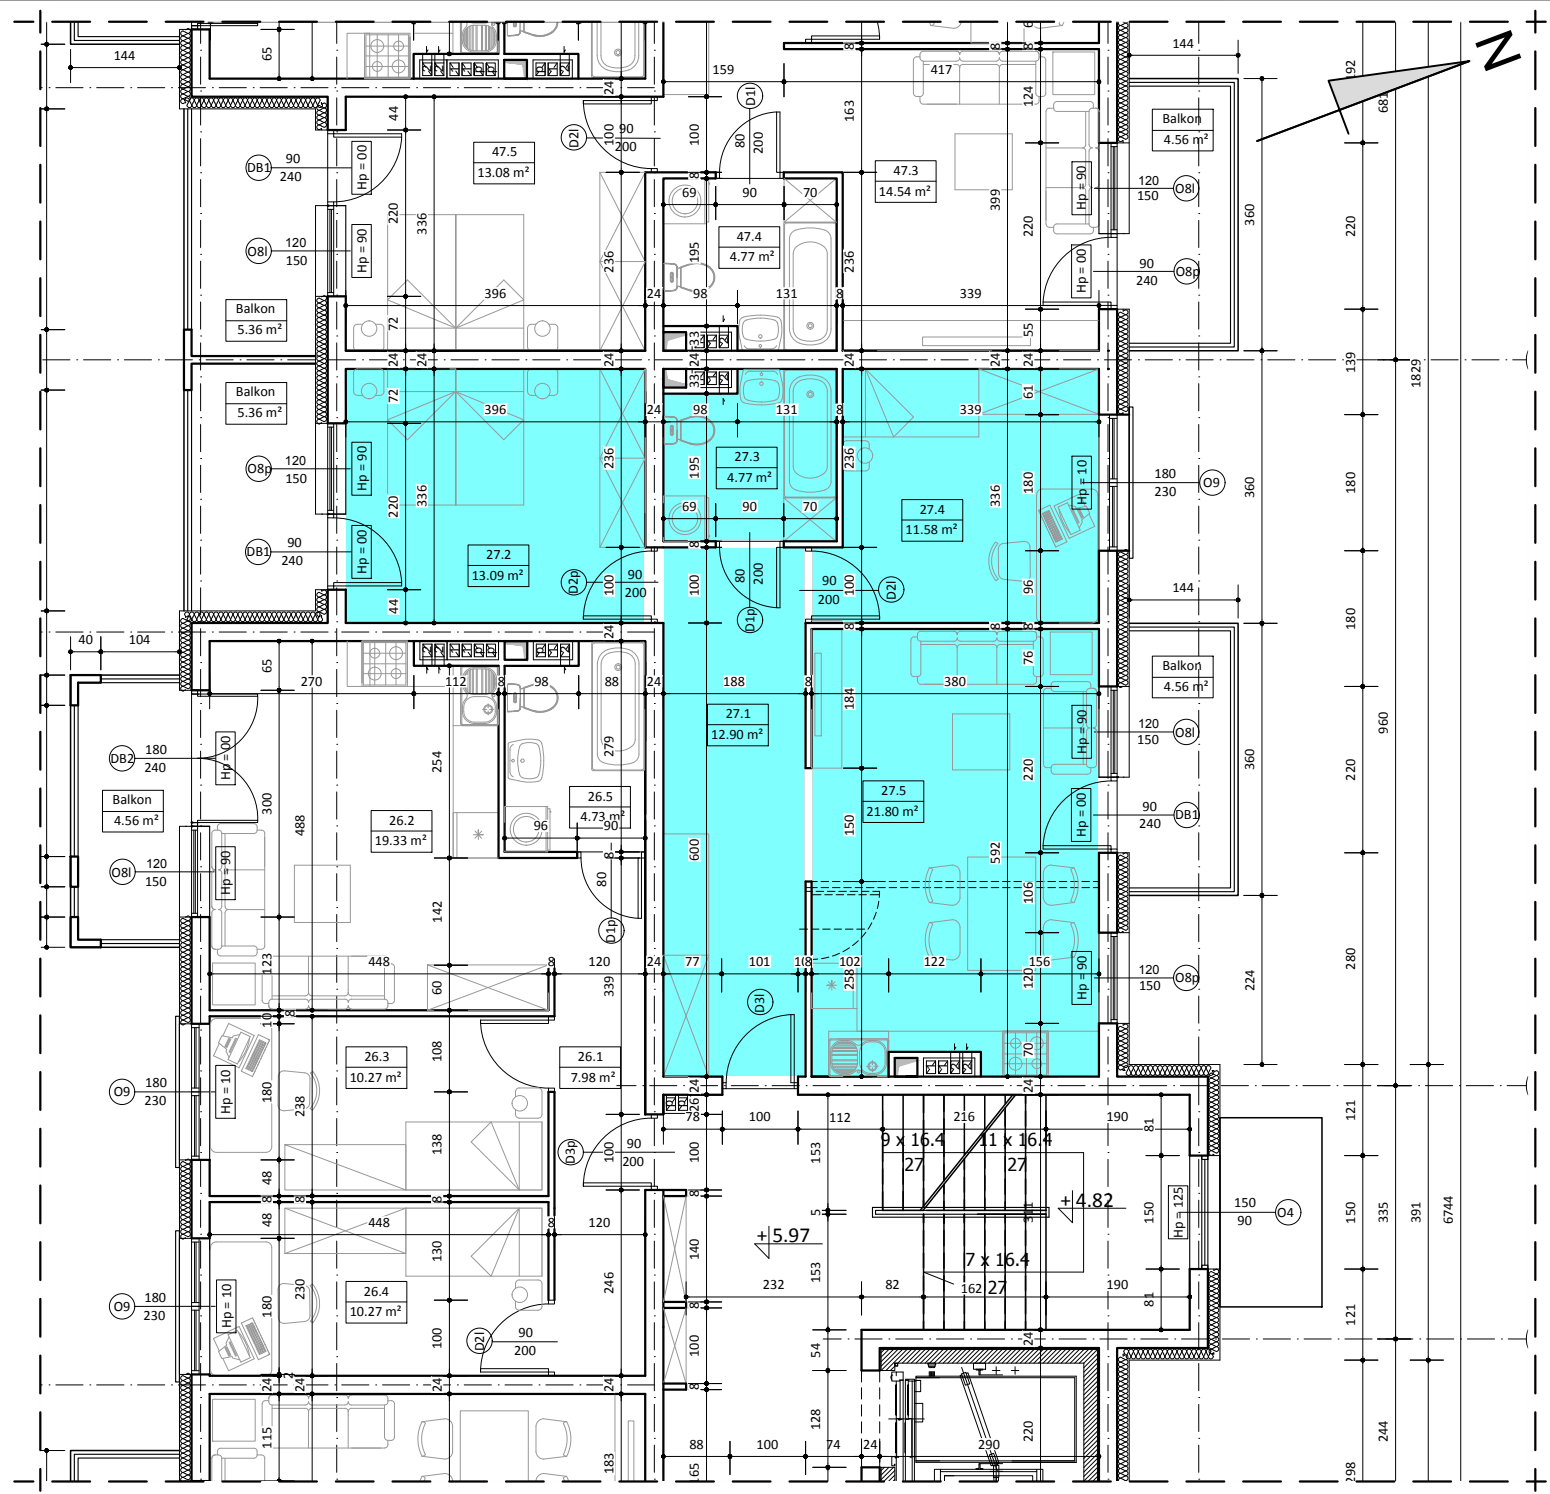

BUDYNEK C
MIESZKANIE NR 27

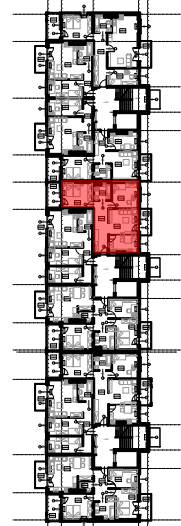

II PIĘTRO



WYKAZ POMIESZCZEŃ		
L.p.	NAZWA POMIESZCZENIA	m²
27.1	KOMUNIKACJA	12.90
27.2	POKÓJ SYPIALNY	13.09
27.3	ŁAZIENKA	4.77
27.4	POKÓJ SYPIALNY	11.58
27.5	POKÓJ DZIENNY + ANEKS KUCH.	21.80
RAZEM		64.14

UWAGA:
WYMIARY POMIESZCZEŃ ZOSTAŁY PODANE W ŚWIEŁIE ŚCIAN WYPRAWIONYCH TYNKIEM
WIZYTÓWKĄ LOKALU ZOSTAŁA WYKONANA NA PODSTAWIE PROJEKTU KONCEPCYJNEGO I
NIE JEST PODSTAWĄ DO ZAWARCIA UMOWY KUPNA/SPRZEDAŻY LOKALU