
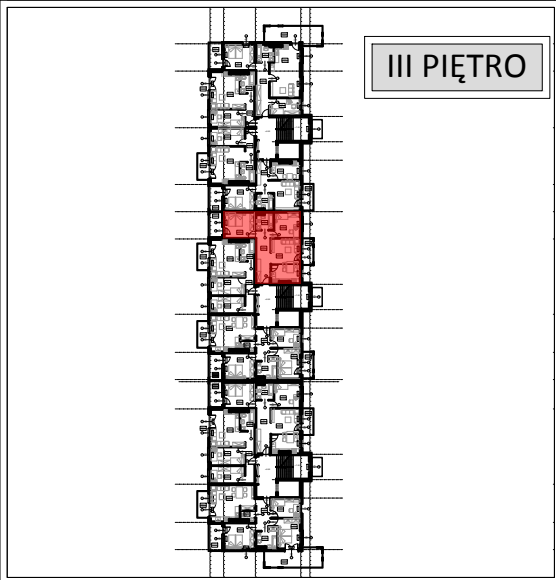
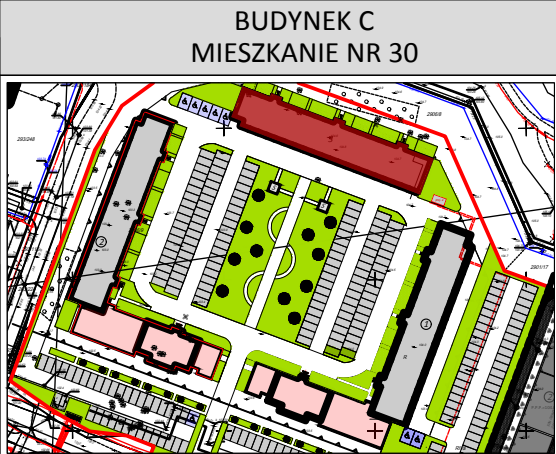


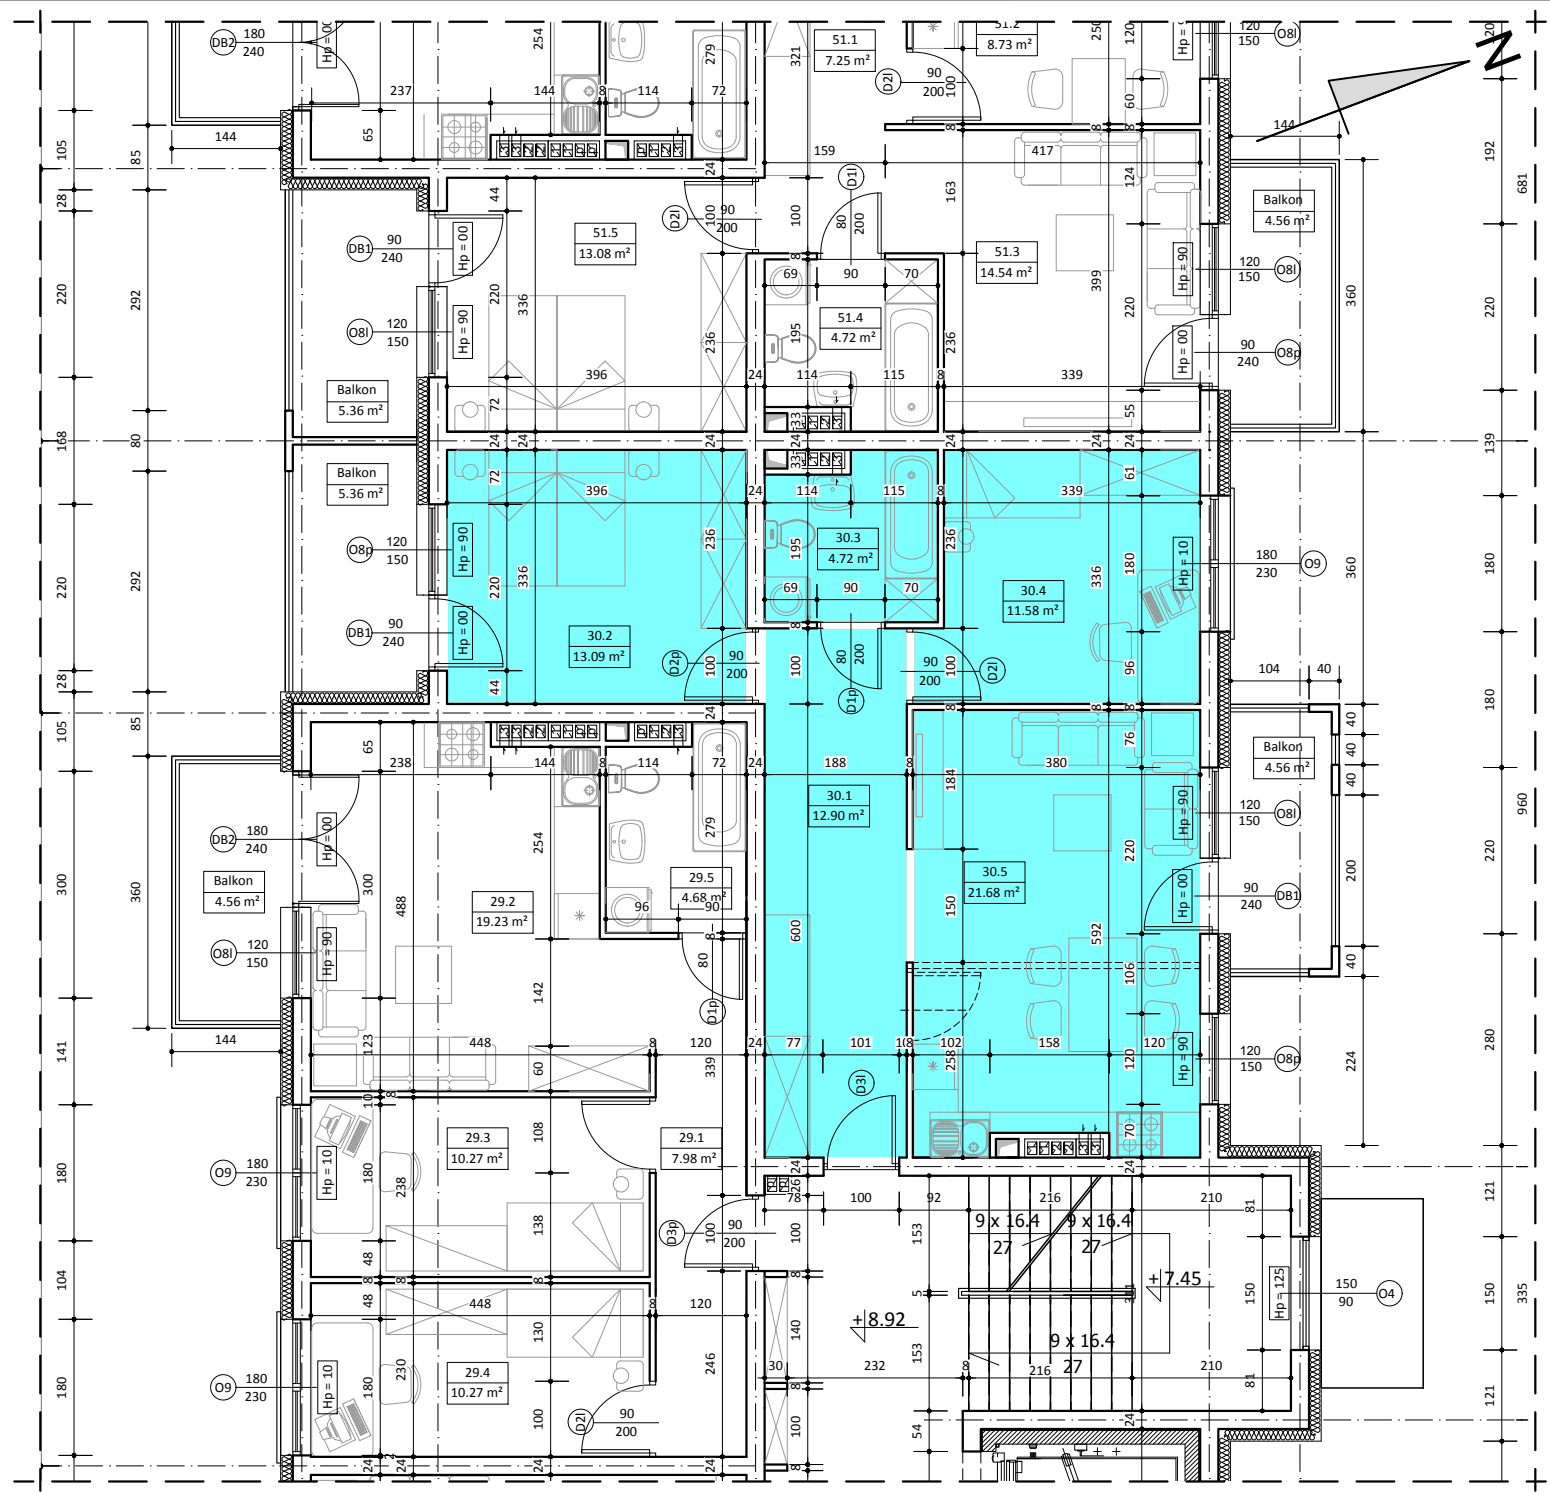

WYKAZ POMIESZCZEŃ		
L.p.	NAZWA POMIESZCZENIA	m ²
30.1	KOMUNIKACJA	12.90
30.2	POKÓJ SYPIALNY	13.09
30.3	ŁAZIENKA	4.72
30.4	POKÓJ SYPIALNY	11.58
30.5	POKÓJ DZIENNY + ANEKS KUCH.	21.68
RAZEM		63.97

UWAGA:
WYMIARY POMIESZCZEŃ ZOSTAŁY PODANE W ŚWIEŁIE ŚCIAN WYPRAWIONYCH TYNKIEM
WIZYTÓWKĄ LOKAŁU ZOSTAŁA WYKONANA NA PODSTAWIE PROJEKTU KONCEPCYJNEGO I
NIE JEST PODSTAWĄ DO ZAWARCIA UMOWY KUPNA/SPRZEDAŻY LOKAŁU