



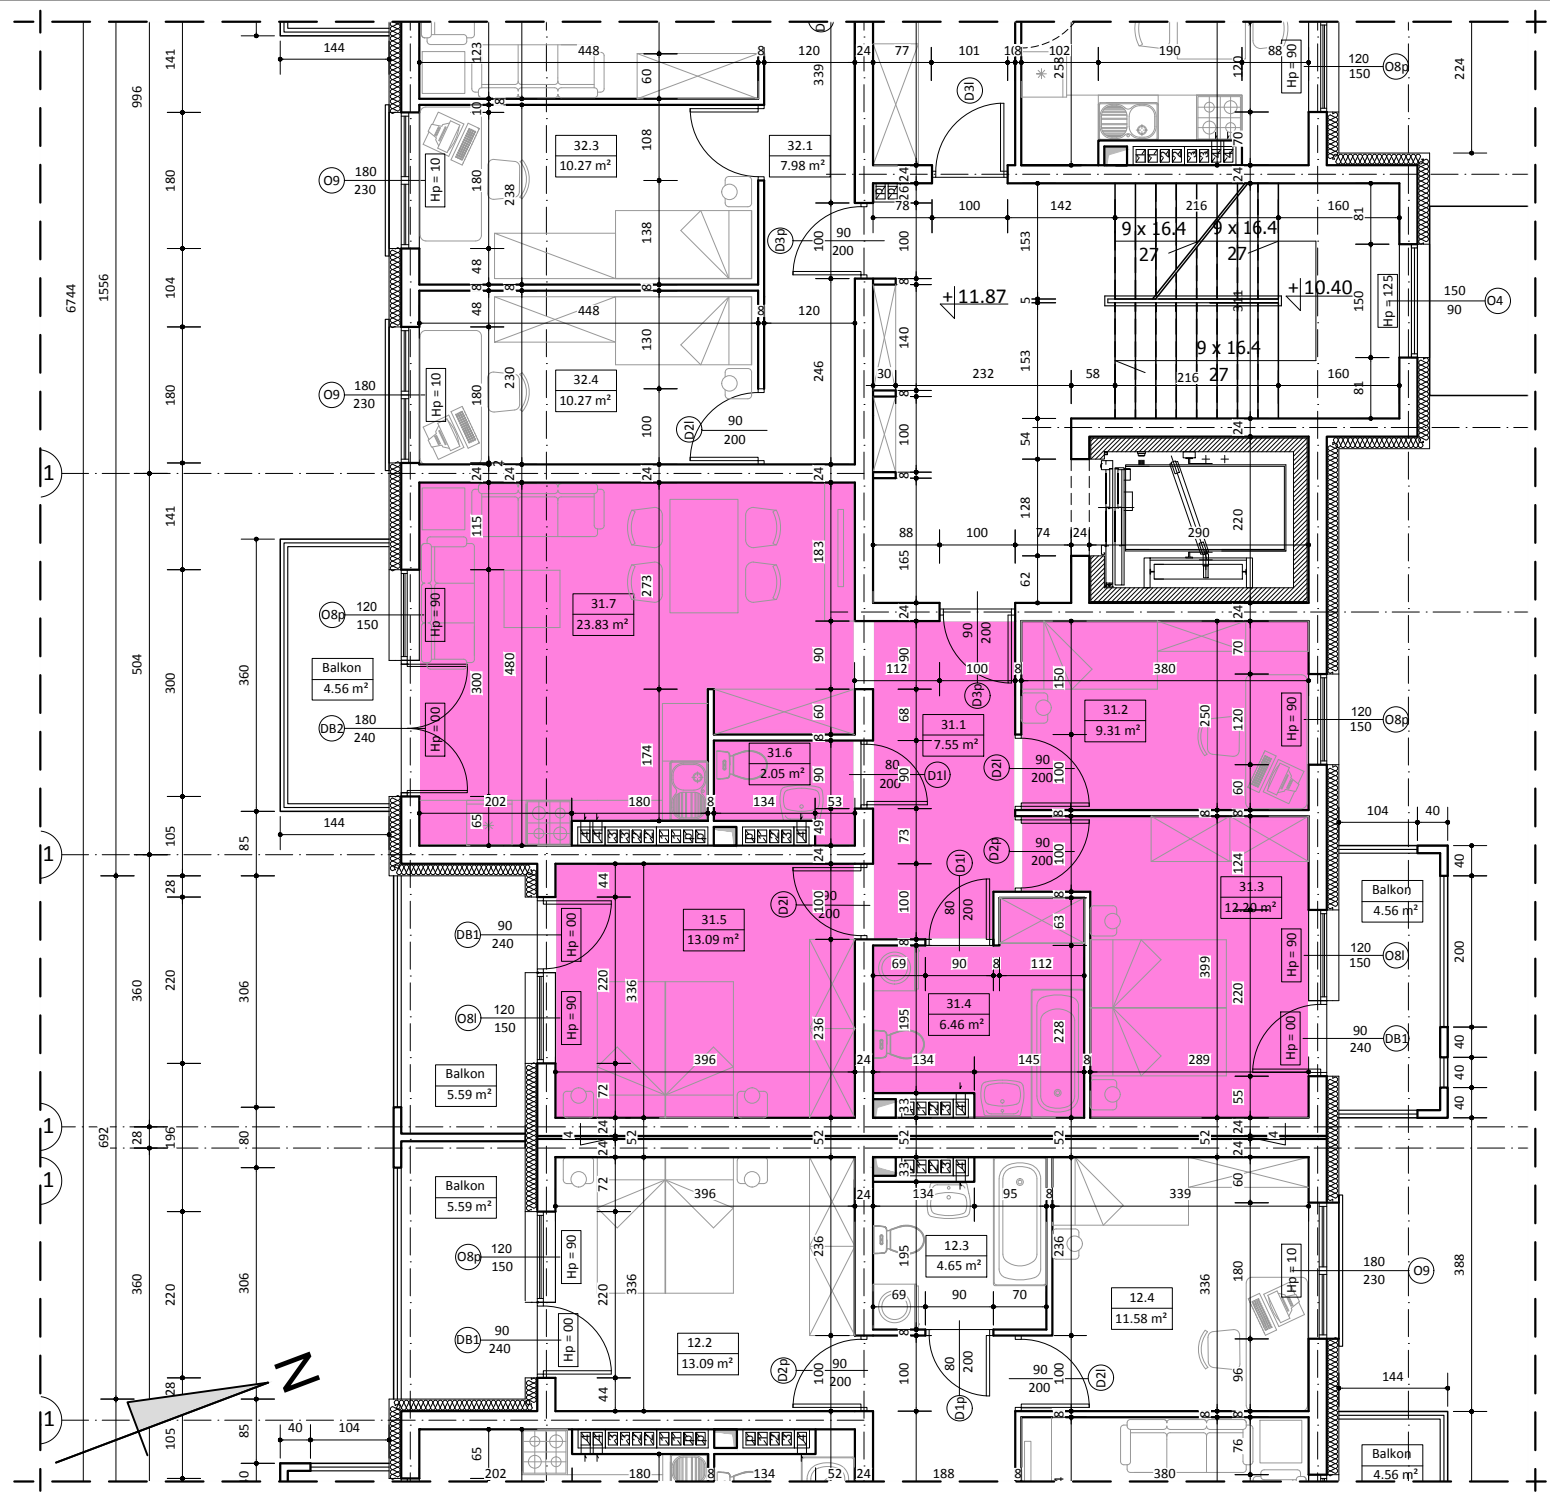

BUDYNEK C
MIESZKANIE NR 31

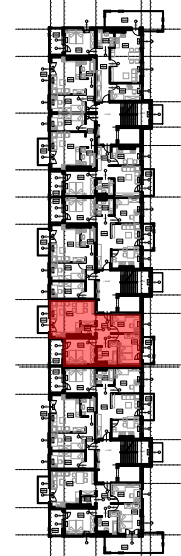

IV PIĘTRO



WYKAZ POMIESZCZEŃ		
L.p.	NAZWA POMIESZCZENIA	m ²
31.1	KOMUNIKACJA	7.55
31.2	POKÓJ SYPIALNY	9.31
31.3	POKÓJ SYPIALNY	12.20
31.4	ŁAZIENKA	6.46
31.5	POKÓJ SYPIALNY	13.09
31.6	TOAleta	2.05
31.7	POKÓJ DZIENNY + ANEKS KUCH.	23.83
RAZEM		74.49

UWAGA:
WYMIARY POMIESZCZEŃ ZOSTAŁY PODANE W ŚWIELE ŚCIAN WYPRAWIONYCH TYNKIEM
WIZYTÓWKA LOKALU ZOSTAŁA WYKONANA NA PODSTAWIE PROJEKTU KONCEPCYJNEGO I
NIE JEST PODSTAWĄ DO ZAWARCIA UMOWY KUPNA/SPRZEDAŻY LOKALU