




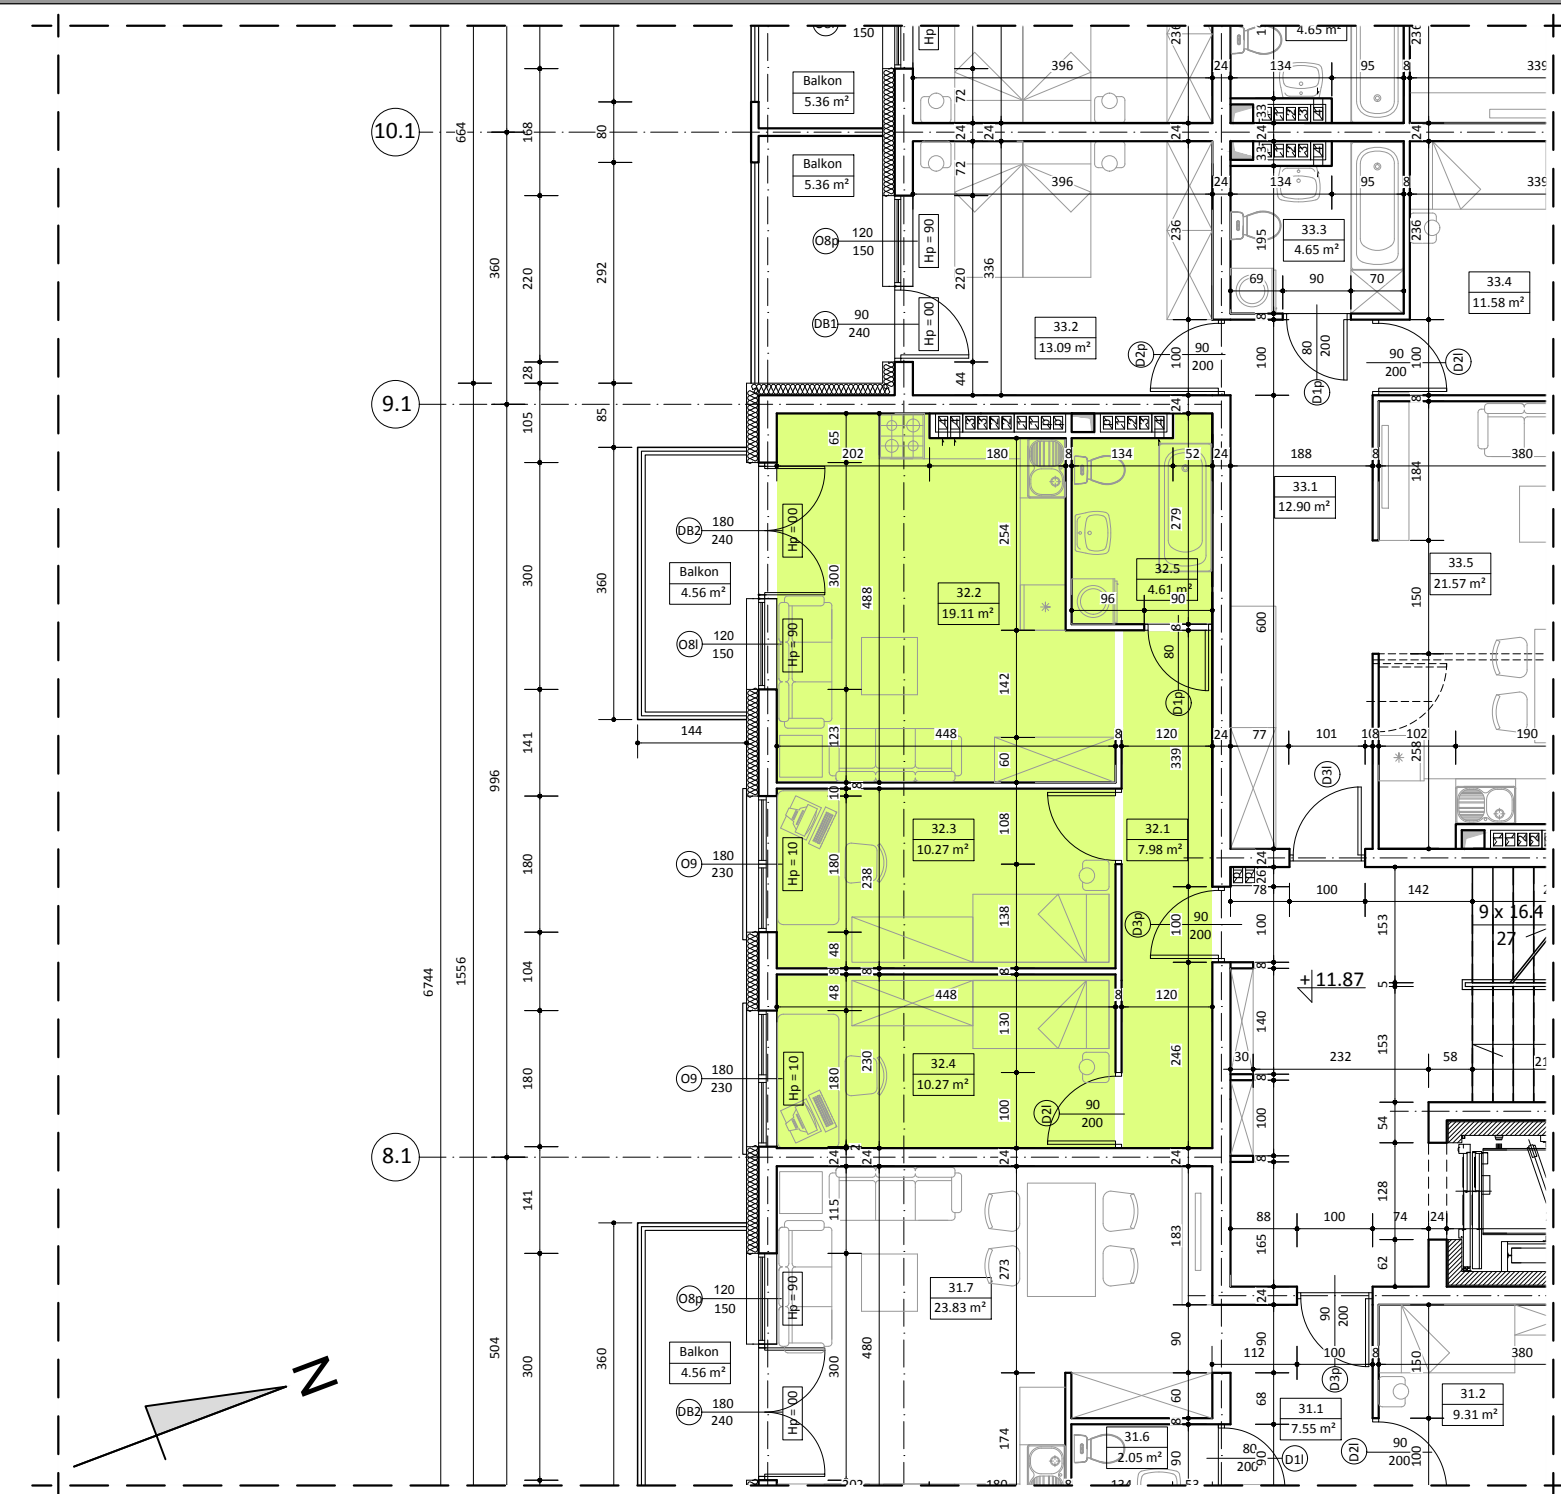

BUDYNEK C MIESZKANIE NR 32

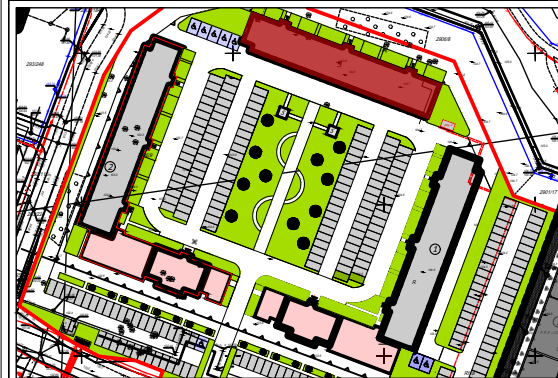

IV PIĘTRO

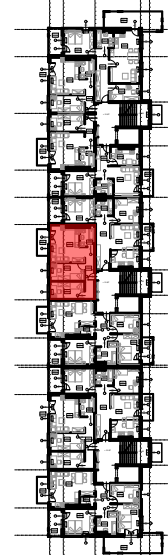

WYKAZ POMIESZCZEŃ

L.p.	NAZWA POMIESZCZENIA	m ²
32.1	KOMUNIKACJA	7.98
32.2	POKÓJ DZIENNY + ANEKS KUCH.	19.11
32.3	POKÓJ SYPIALNY	10.27
32.4	POKÓJ SYPIALNY	10.27
32.5	ŁAZIENKA	4.61
RAZEM		52.24

UWAGA:
WYMIARY POMIESZCZEŃ ZOSTAŁY PODANE W ŚWIEŁIE ŚCIAN WYPRAWIONYCH TYNKIEM
WIZYTÓWKĄ LOKAŁU ZOSTAŁA WYKONANA NA PODSTAWIE PROJEKTU KONCEPCYJNEGO I
NIE JEST PODSTAWĄ DO ZAWARCIA UMOWY KUPNA/SPRZEDAŻY LOKAŁU