



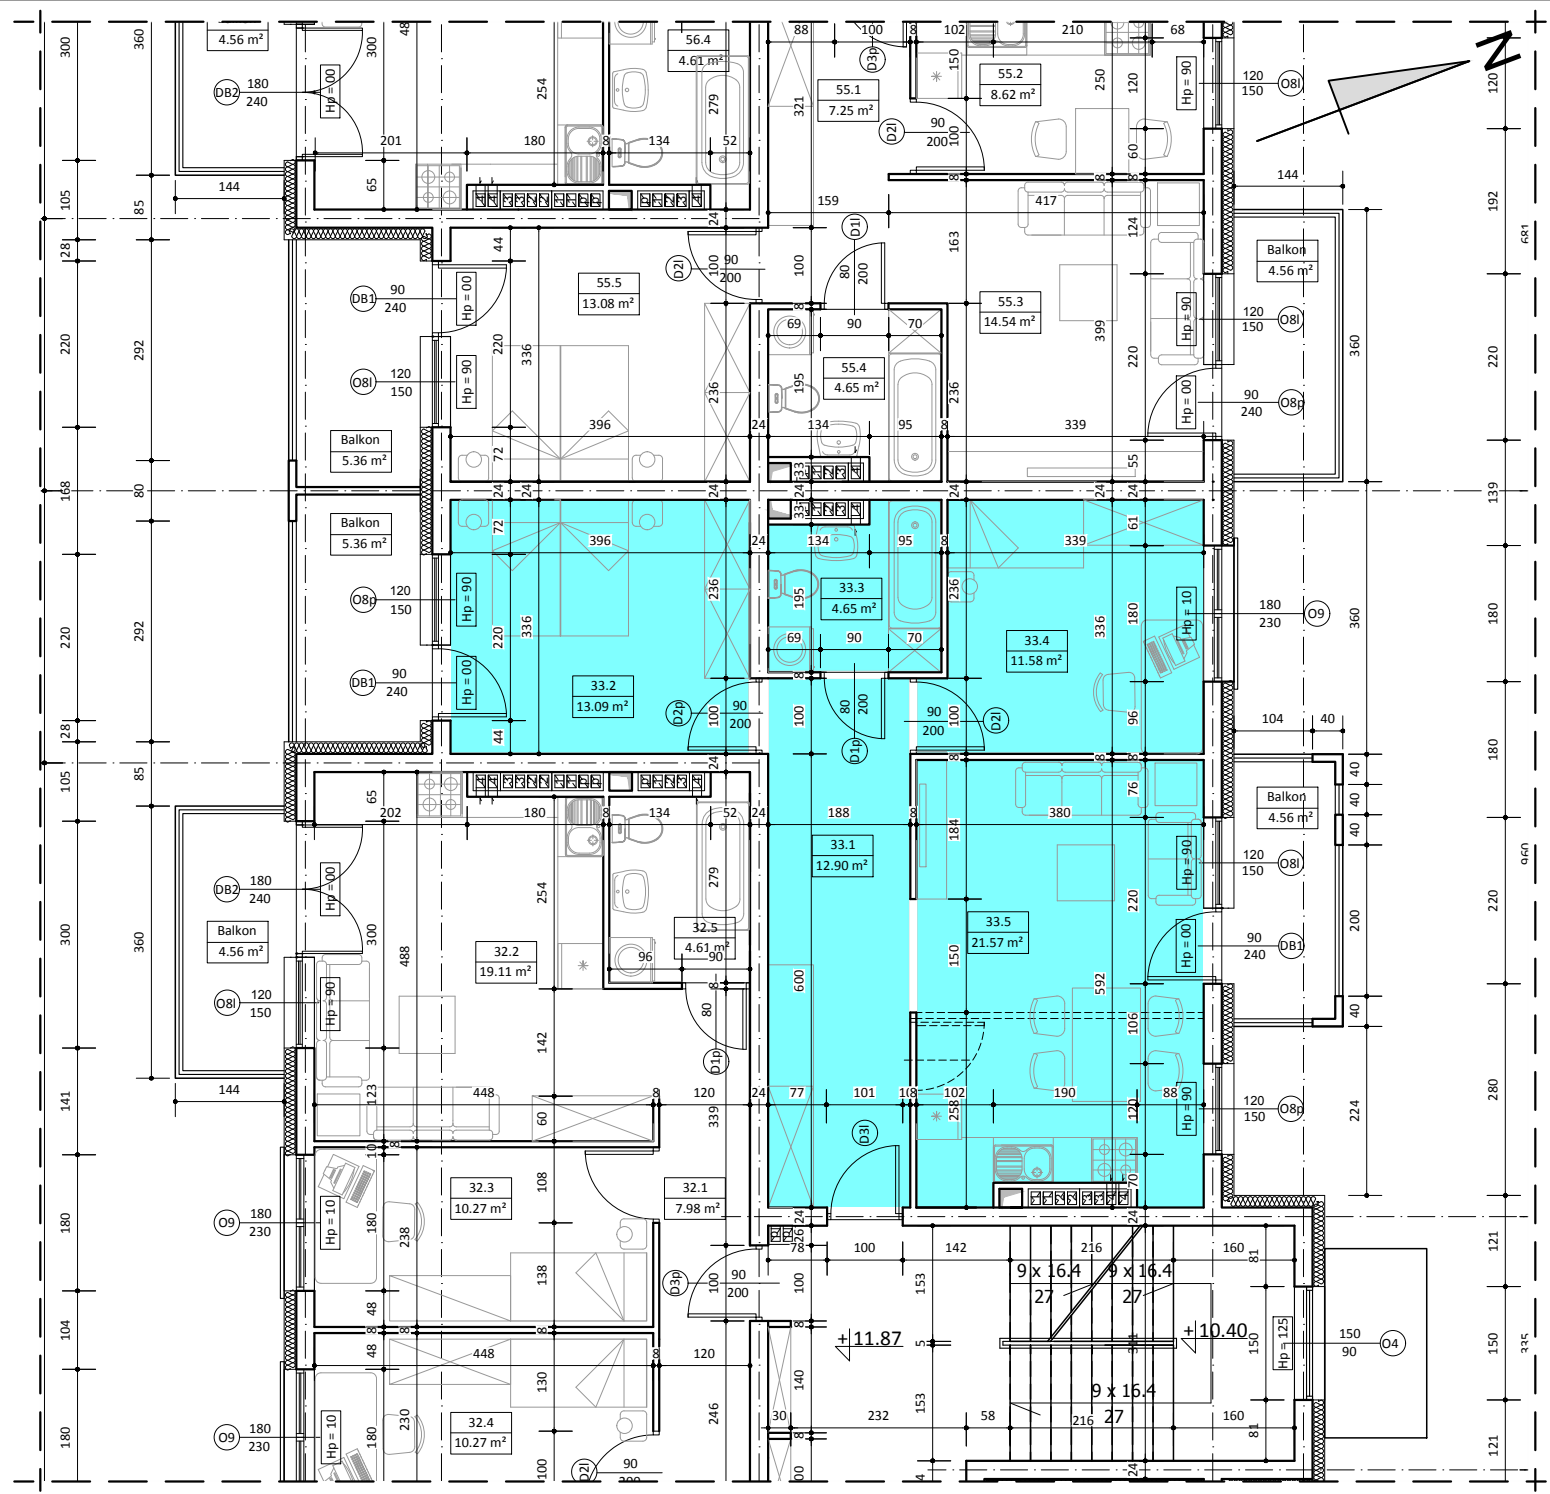

BUDYNEK C
MIESZKANIE NR 33

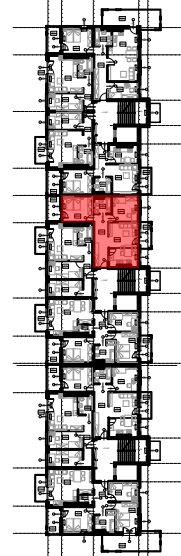

IV PIĘTRO



WYKAZ POMIESZCZEŃ		
L.p.	NAZWA POMIESZCZENIA	m ²
33.1	KOMUNIKACJA	12.90
33.2	POKÓJ SYPIALNY	13.09
33.3	ŁAZIENKA	4.65
33.4	POKÓJ SYPIALNY	11.58
33.5	POKÓJ DZIENNY + ANEKS KUCH.	21.57
RAZEM		63.79

UWAGA:
WYMIARY POMIESZCZEŃ ZOSTAŁY PODANE W ŚWIEŁIE ŚCIAN WYPRAWIONYCH TYNKIEM
WIZYTÓWKĄ LOKALU ZOSTAŁA WYKONANA NA PODSTAWIE PROJEKTU KONCEPCYJNEGO I
NIE JEST PODSTAWĄ DO ZAWARCIA UMOWY KUPNA/SPRZEDAŻY LOKALU