




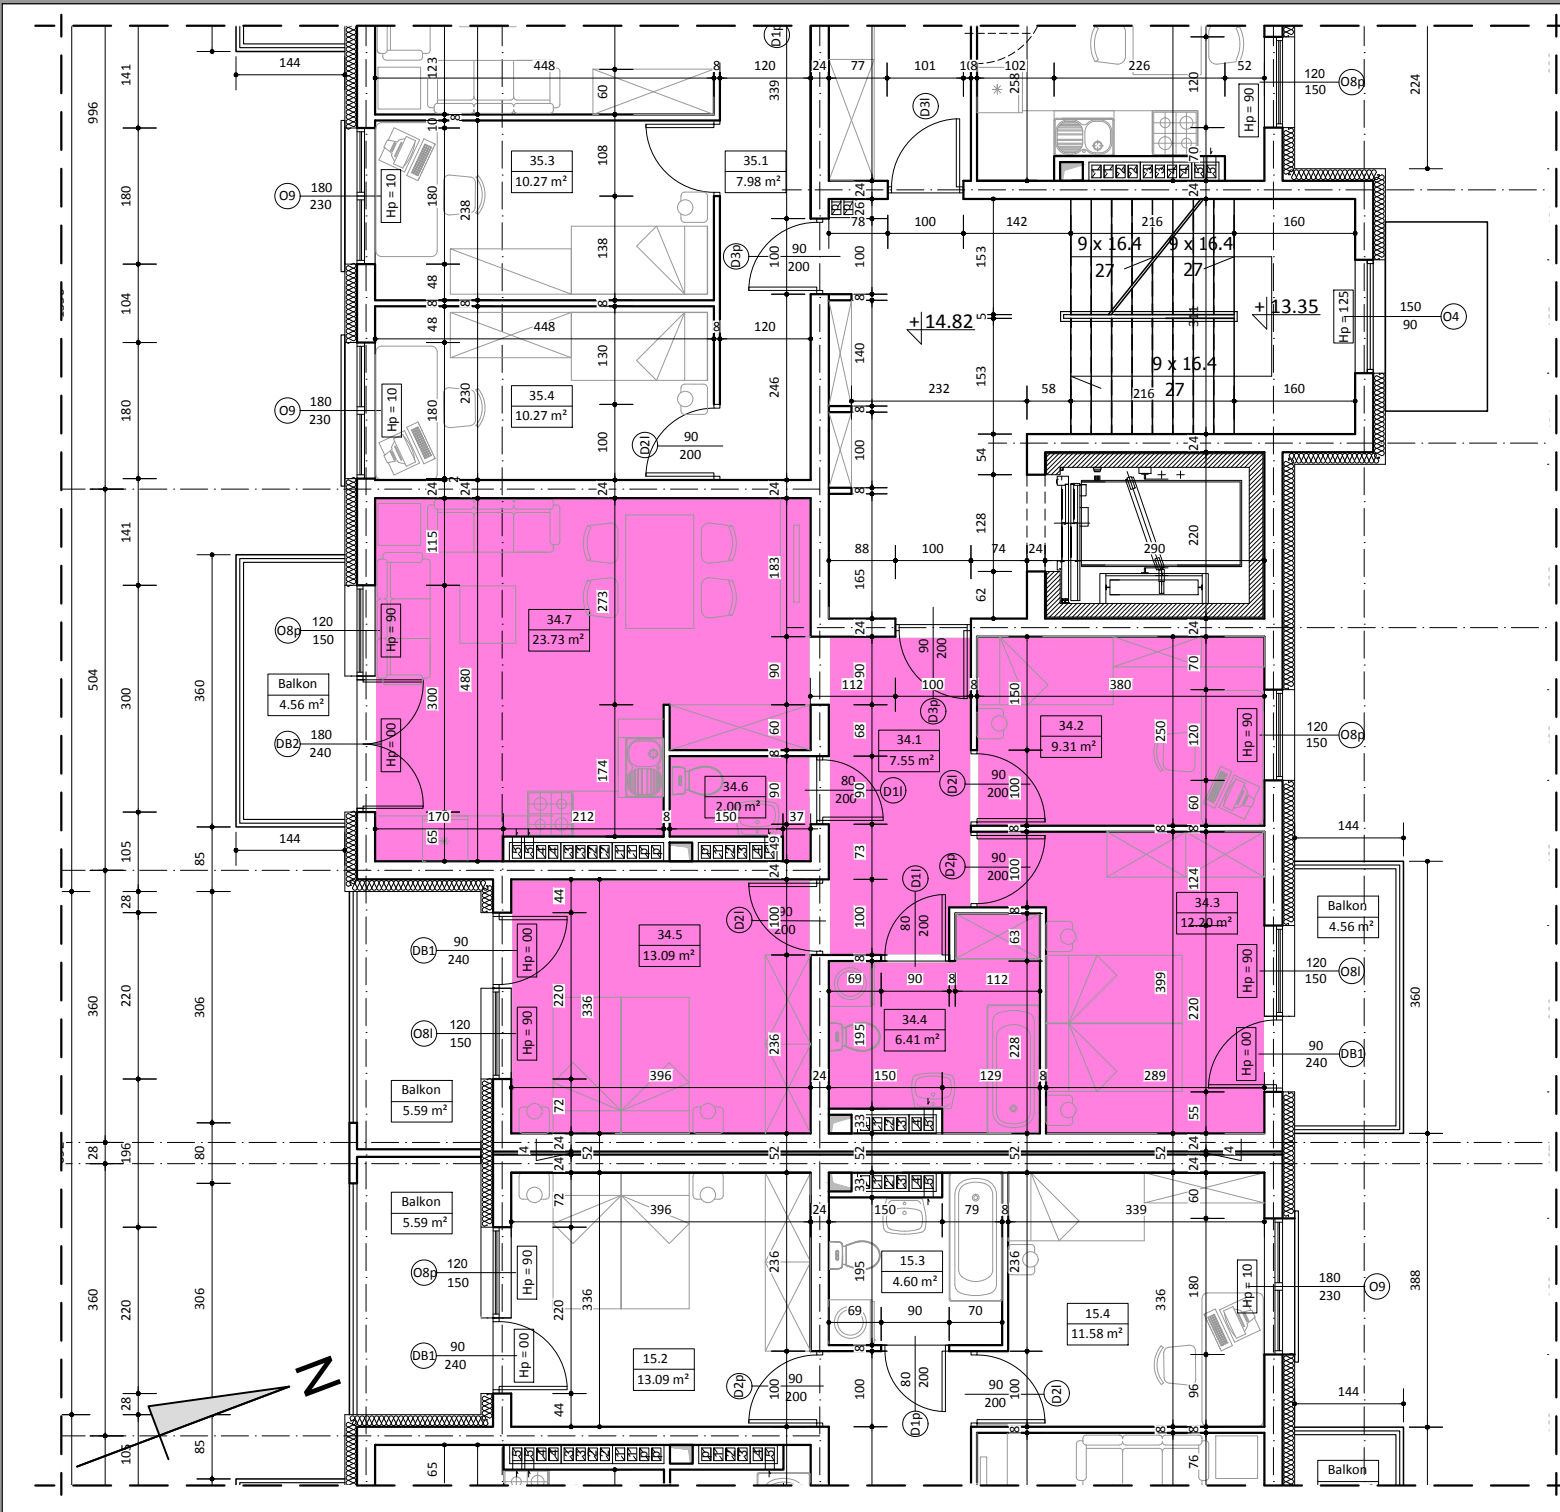

BUDYNEK C MIESZKANIE NR 34

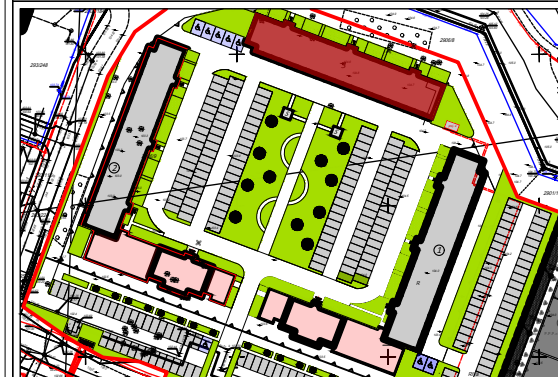

V PIĘTRO

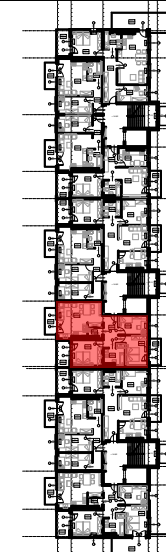

WYKAZ POMIESZCZEŃ

L.p.	NAZWA POMIESZCZENIA	m ²
34.1	KOMUNIKACJA	7.55
34.2	POKÓJ SYPIALNY	9.31
34.3	POKÓJ SYPIALNY	12.20
34.4	ŁAZIENKA	6.41
34.5	POKÓJ SYPIALNY	13.09
34.6	TOALETA	2.00
34.7	POKÓJ DZIENNY + ANEKS KUCH.	23.73
RAZEM		74.29

UWAGA:
WYMIARY POMIESZCZEŃ ZOSTAŁY PODANE W ŚWIEŁIE ŚCIAN WYPRAWIONYCH TYNKIEM
WIZYTÓWKĄ LOKALU ZOSTAŁA WYKONANA NA PODSTAWIE PROJEKTU KONCEPCYJNEGO I
NIE JEST PODSTAWĄ DO ZAWARCIA UMOWY KUPNA/SPRZEDAŻY LOKALU