
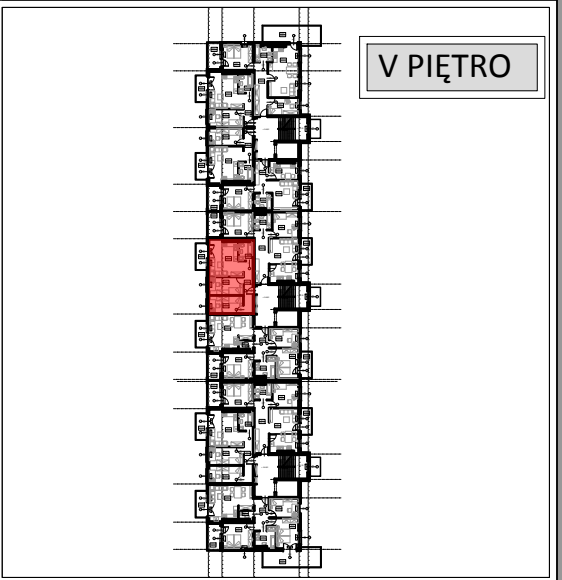
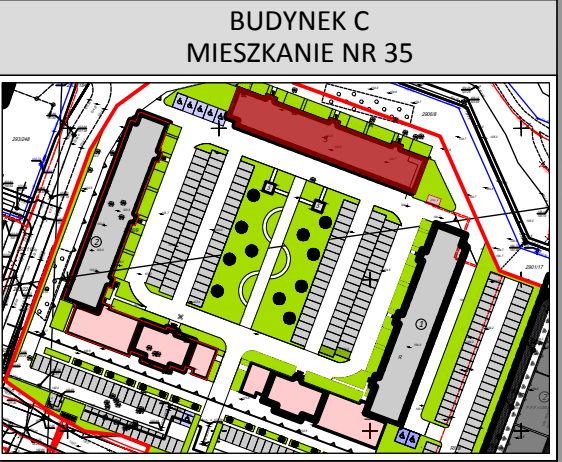


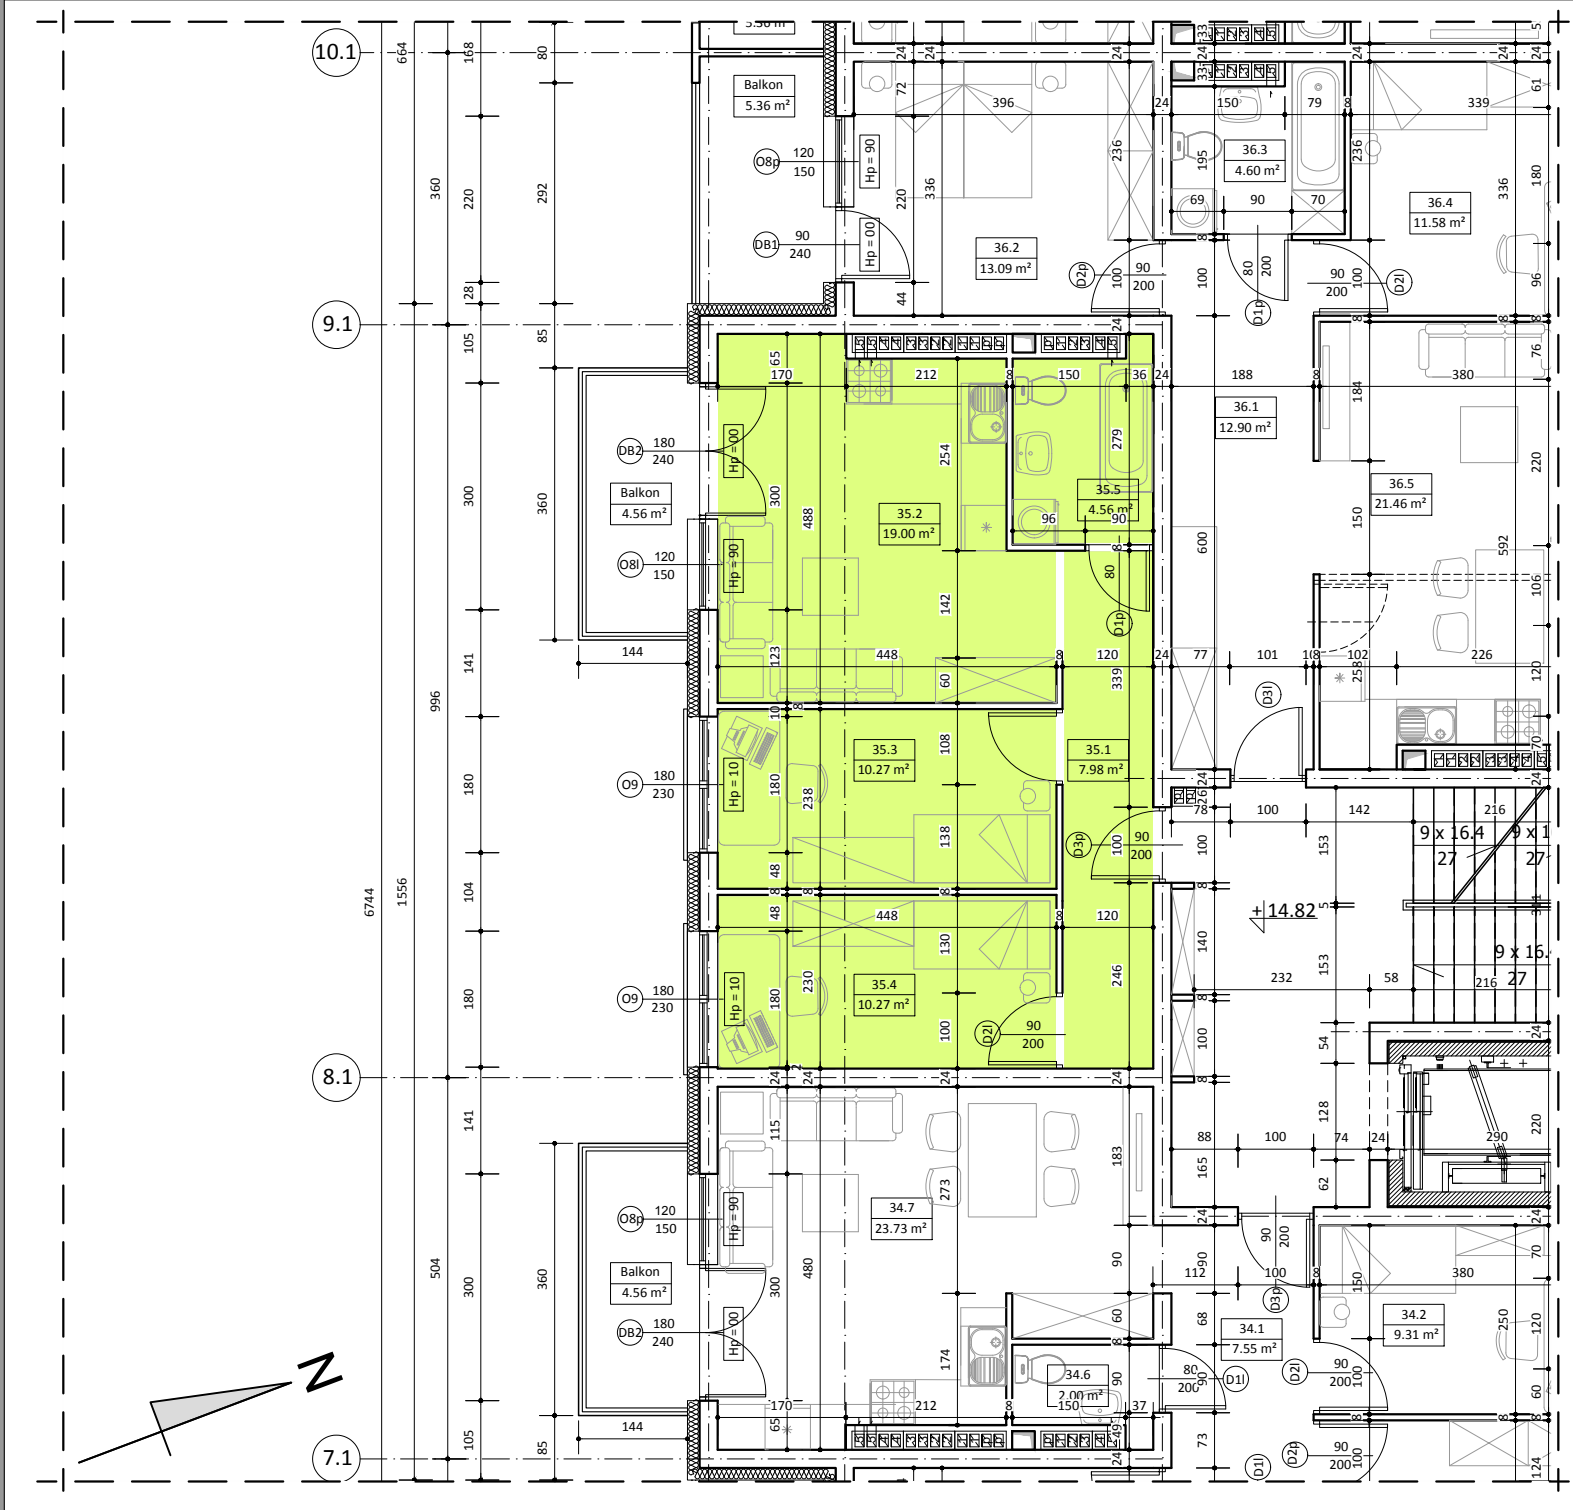

WYKAZ POMIESZCZEŃ		
L.p.	NAZWA POMIESZCZENIA	m²
35.1	KOMUNIKACJA	7.98
35.2	POKÓJ DZIENNY + ANEKS KUCH.	19.00
35.3	POKÓJ SYPIALNY	10.27
35.4	POKÓJ SYPIALNY	10.27
35.5	ŁAZIENKA	4.56
RAZEM		52.08

UWAGA:
WYMIARY POMIESZCZEŃ ZOSTAŁY PODANE W ŚWIEŁIE ŚCIAN WYPRAWIONYCH TYNKIEM
WIZYTÓWKA LOKALU ZOSTAŁA WYKONANA NA PODSTAWIE PROJEKTU KONCEPCYJNEGO I
NIE JEST PODSTAWĄ DO ZAWARCIA UMOWY KUPNA/SPRZEDAŻY LOKALU