



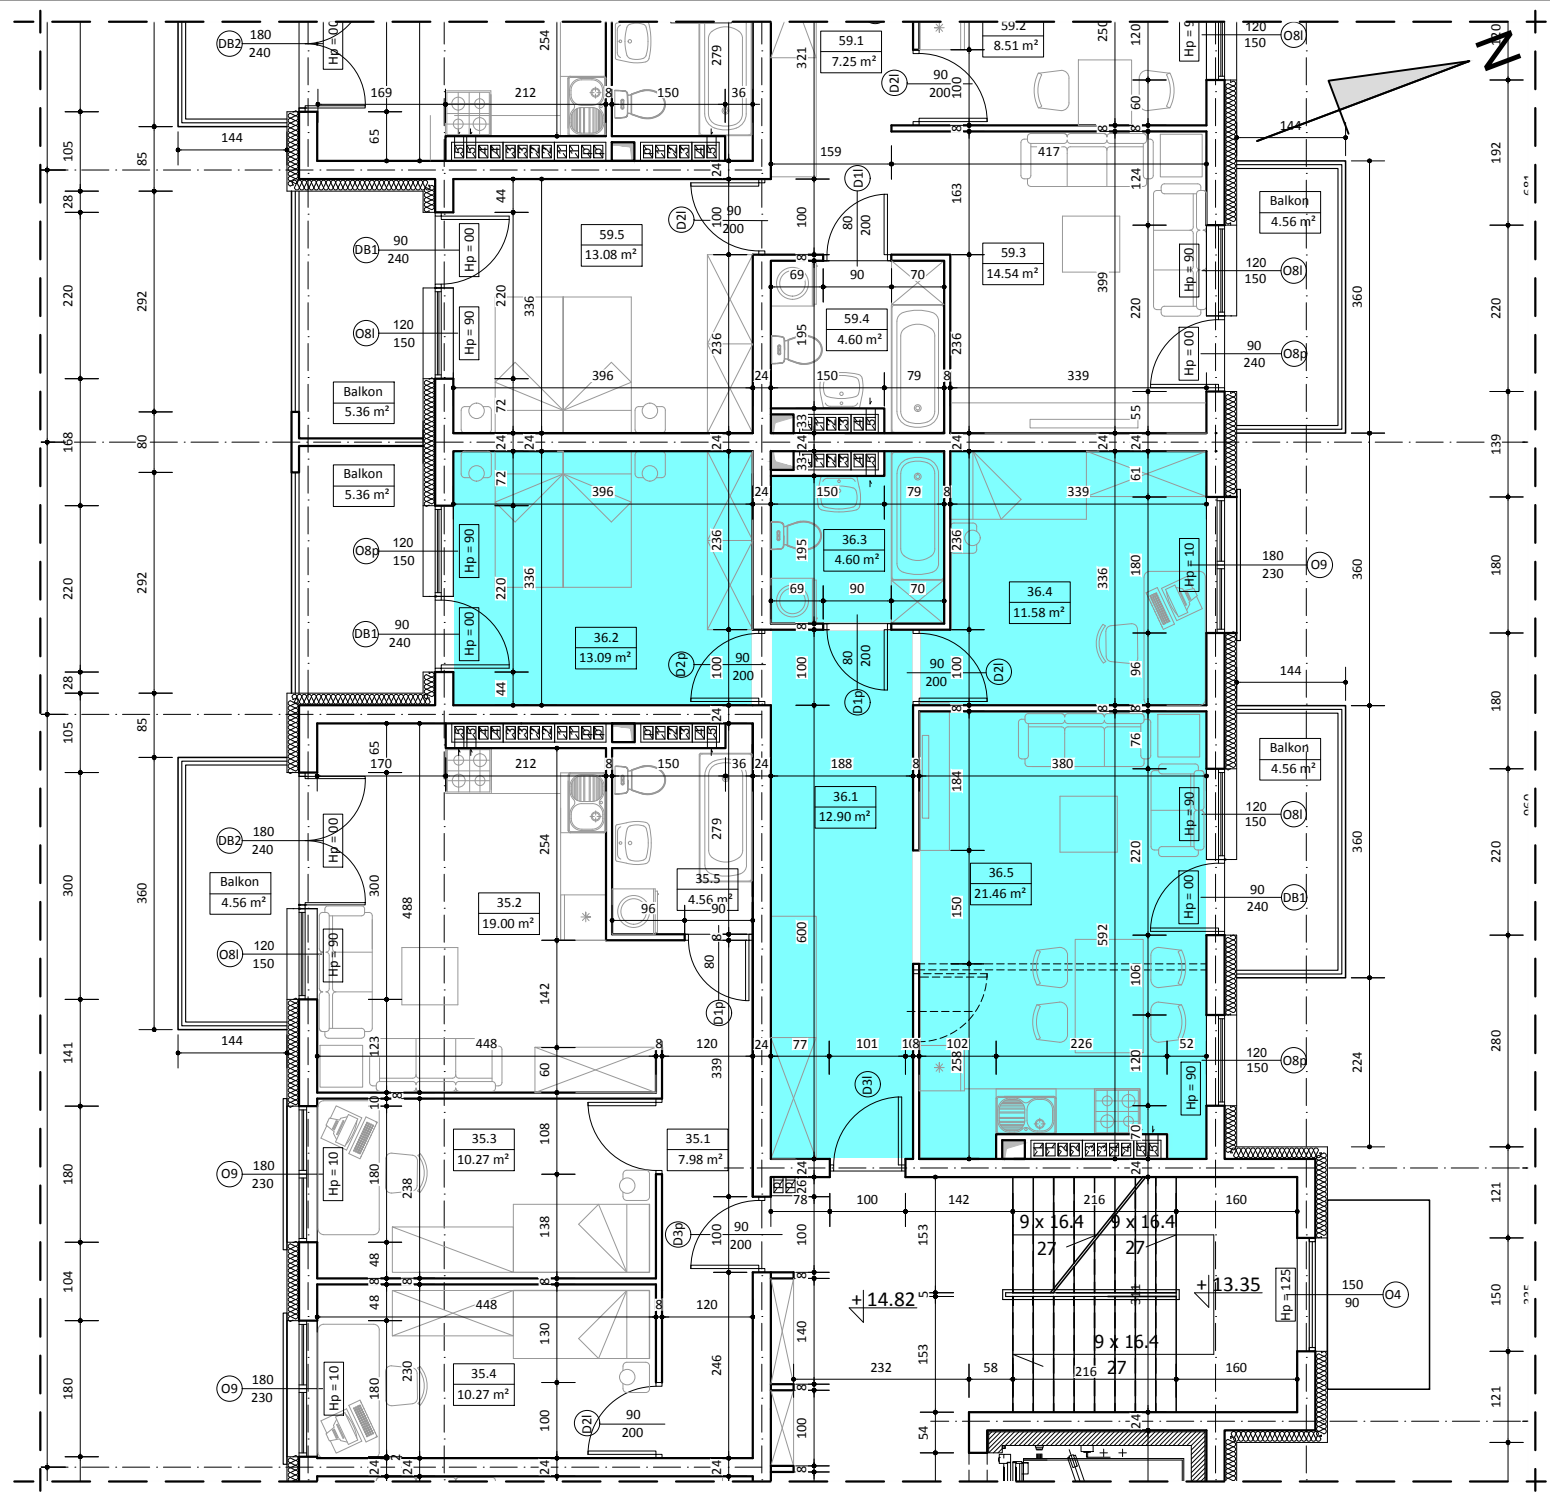

BUDYNEK C
MIESZKANIE NR 36

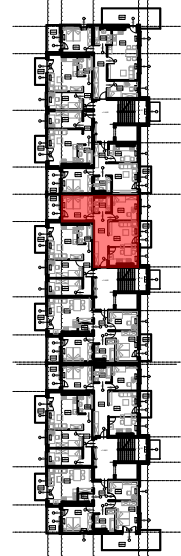

V PIĘTRO



WYKAZ POMIESZCZEŃ		
L.p.	NAZWA POMIESZCZENIA	m²
36.1	KOMUNIKACJA	12.90
36.2	POKÓJ SYPIALNY	13.09
36.3	ŁAZIENKA	4.60
36.4	POKÓJ SYPIALNY	11.58
36.5	POKÓJ DZIENNY + ANEKS KUCH.	21.46
RAZEM		63.63

UWAGA:
WYMIARY POMIESZCZEŃ ZOSTAŁY PODANE W ŚWIEŁIE ŚCIAN WYPRAWIONYCH TYNKIEM
WIZYTÓWKĄ LOKAŁU ZOSTAŁA WYKONANA NA PODSTAWIE PROJEKTU KONCEPCyjNEGO I
NIE JEST PODSTAWĄ DO ZAWARCIA UMOWY KUPNA/SPRZEDAŻY LOKAŁU