




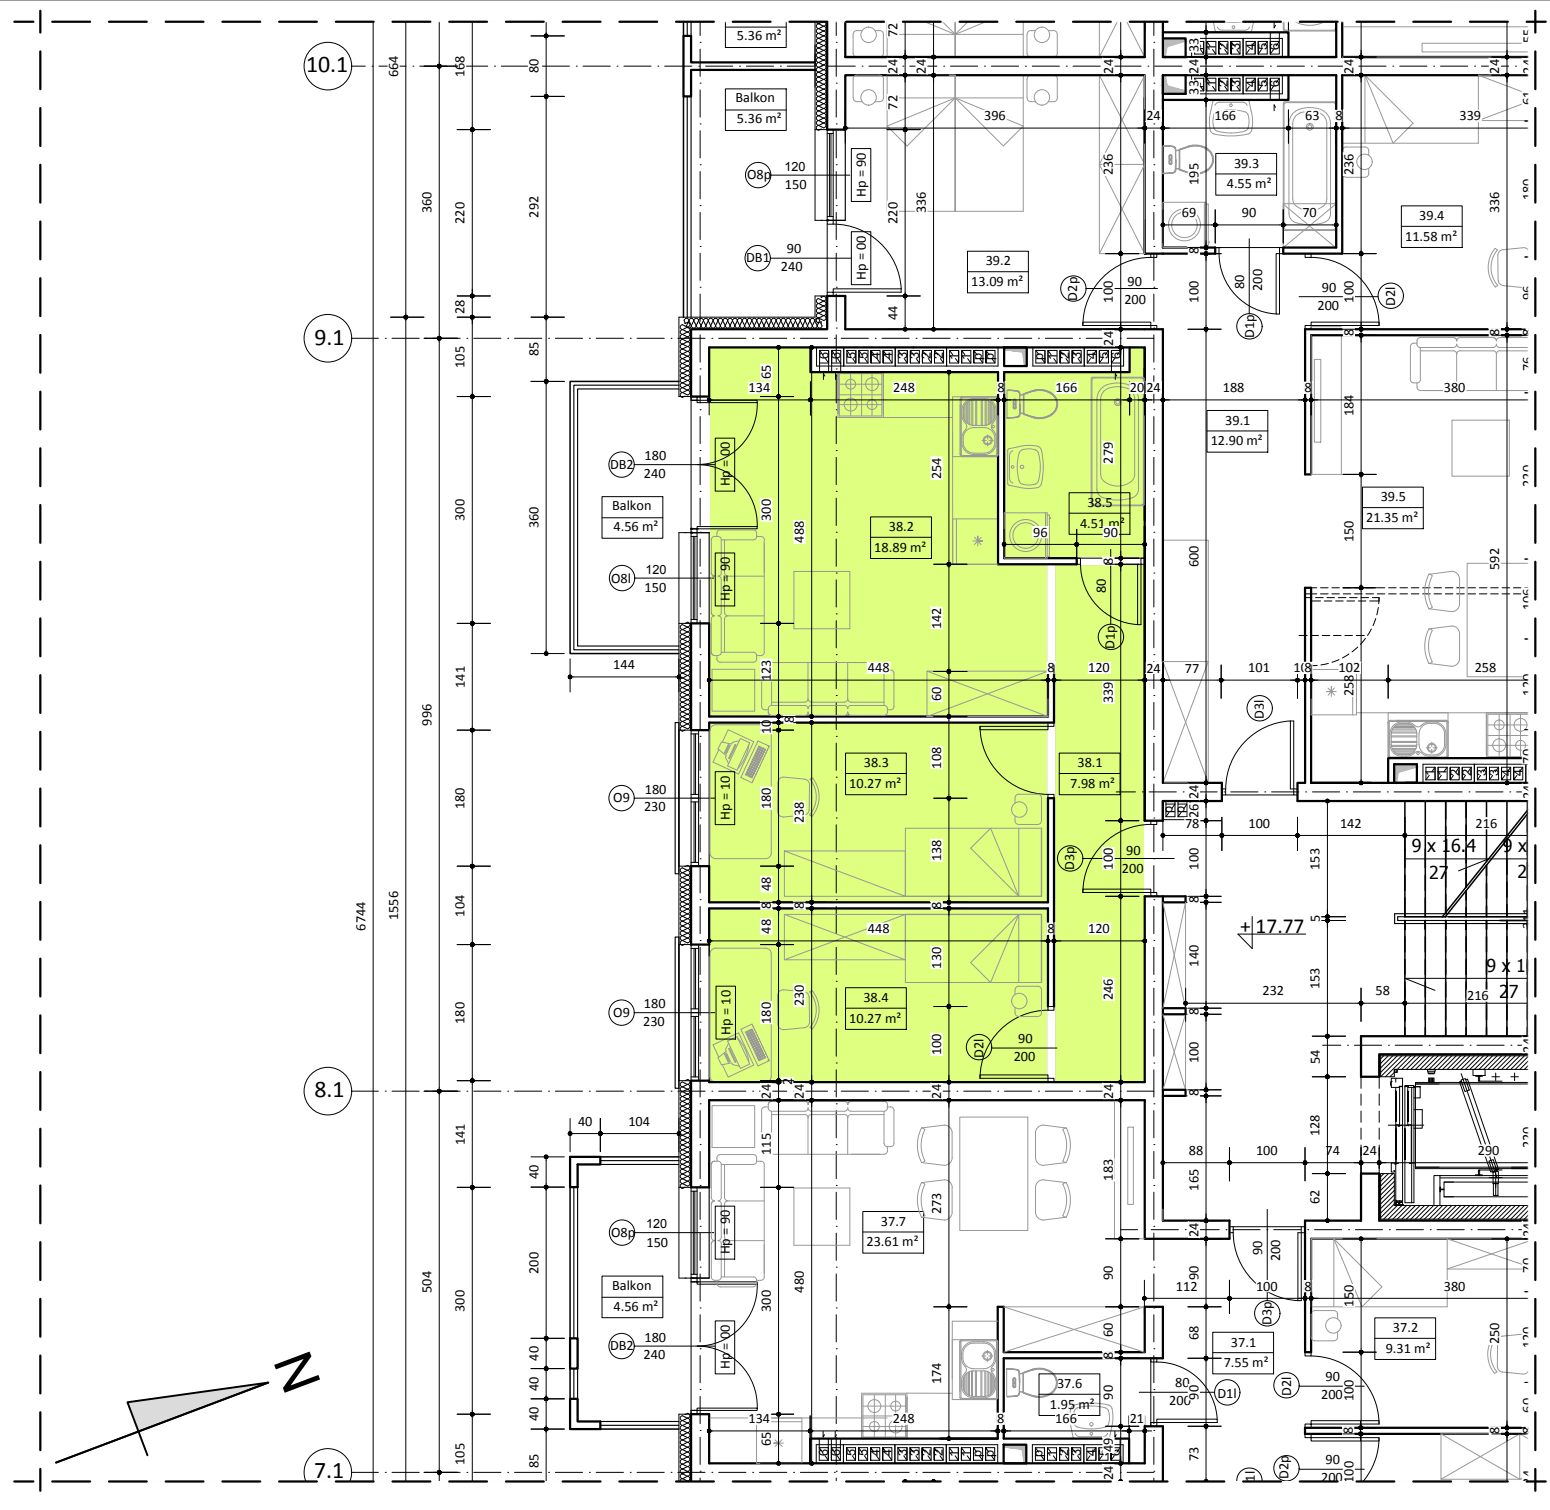

BUDYNEK C
MIESZKANIE NR 38

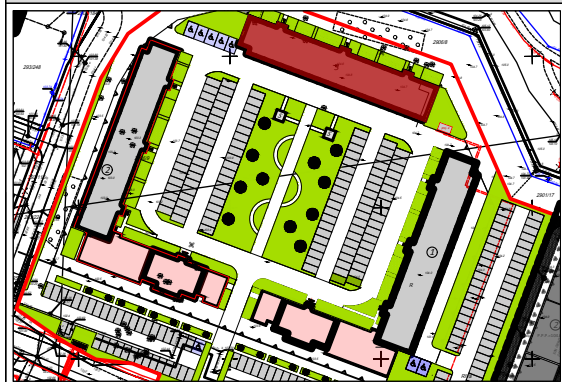

VI PIĘTRO

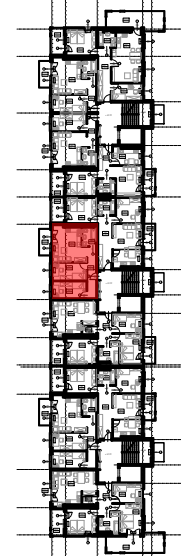

WYKAZ POMIESZCZEŃ		
L.p.	NAZWA POMIESZCZENIA	m²
38.1	KOMUNIKACJA	7.98
38.2	POKÓJ DZIENNY + ANEKS KUCH.	18.89
38.3	POKÓJ SYPIALNY	10.27
38.4	POKÓJ SYPIALNY	10.27
38.5	ŁAZIENKA	4.51
RAZEM		51.92

UWAGA:
WYMIARY POMIESZCZEŃ ZOSTAŁY PODANE W ŚWIEŁIE ŚCIAN WYPRAWIONYCH TYNKIEM
WIZYTÓWKA LOKALU ZOSTAŁA WYKONANA NA PODSTAWIE PROJEKTU KONCEPCYJNEGO I
NIE JEST PODSTAWĄ DO ZAWARCIA UMOWY KUPNA/SPRZEDAŻY LOKALU