




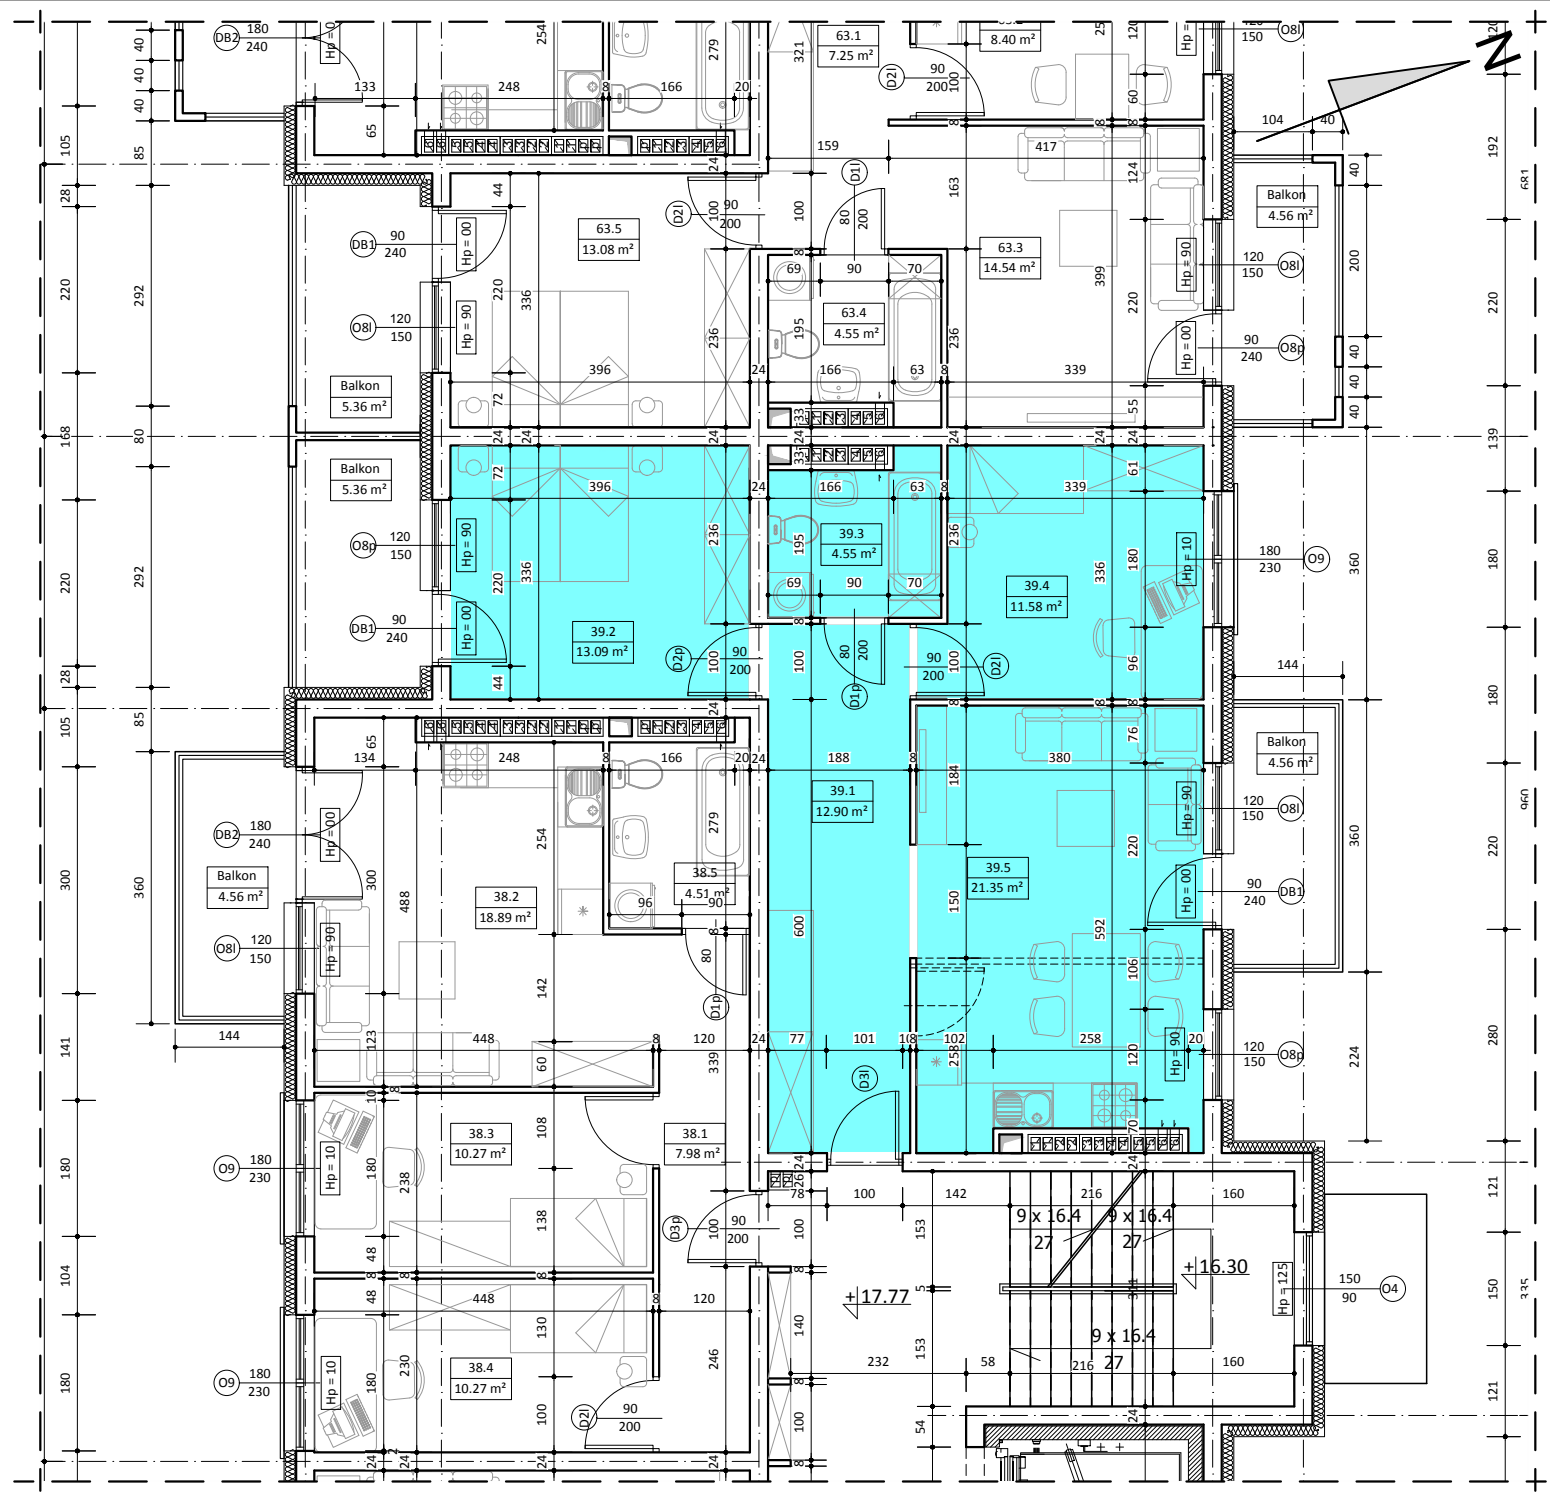

BUDYNEK C  
MIESZKANIE NR 39

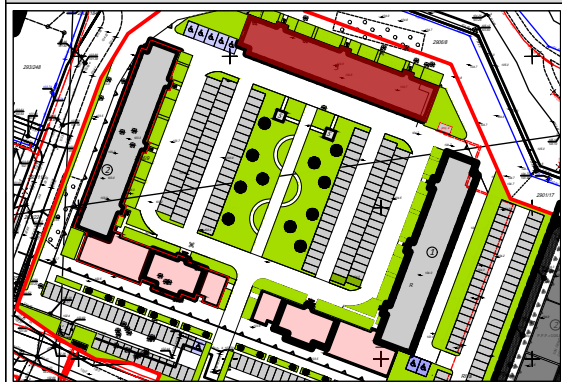

VI PIĘTRO

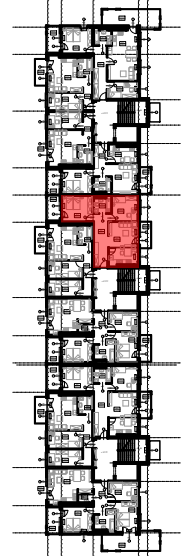

WYKAZ POMIESZCZEŃ

| L.p.  | NAZWA POMIESZCZENIA         | m²    |
|-------|-----------------------------|-------|
| 39.1  | KOMUNIKACJA                 | 12.90 |
| 39.2  | POKÓJ SYPIALNY              | 13.09 |
| 39.3  | ŁAZIENKA                    | 4.55  |
| 39.4  | POKÓJ SYPIALNY              | 11.58 |
| 39.5  | POKÓJ DZIENNY + ANEKS KUCH. | 21.35 |
| RAZEM |                             | 63.47 |

UWAGA:  
WYMIARY POMIESZCZEŃ ZOSTAŁY PODANE W ŚWIEŁIE ŚCIAN WYPRAWIONYCH TYNKIEM  
WIZYTÓWKĄ LOKALU ZOSTAŁA WYKONANA NA PODSTAWIE PROJEKTU KONCEPCYJNEGO I  
NIE JEST PODSTAWĄ DO ZAWARCIA UMOWY KUPNA/SPRZEDAŻY LOKALU