




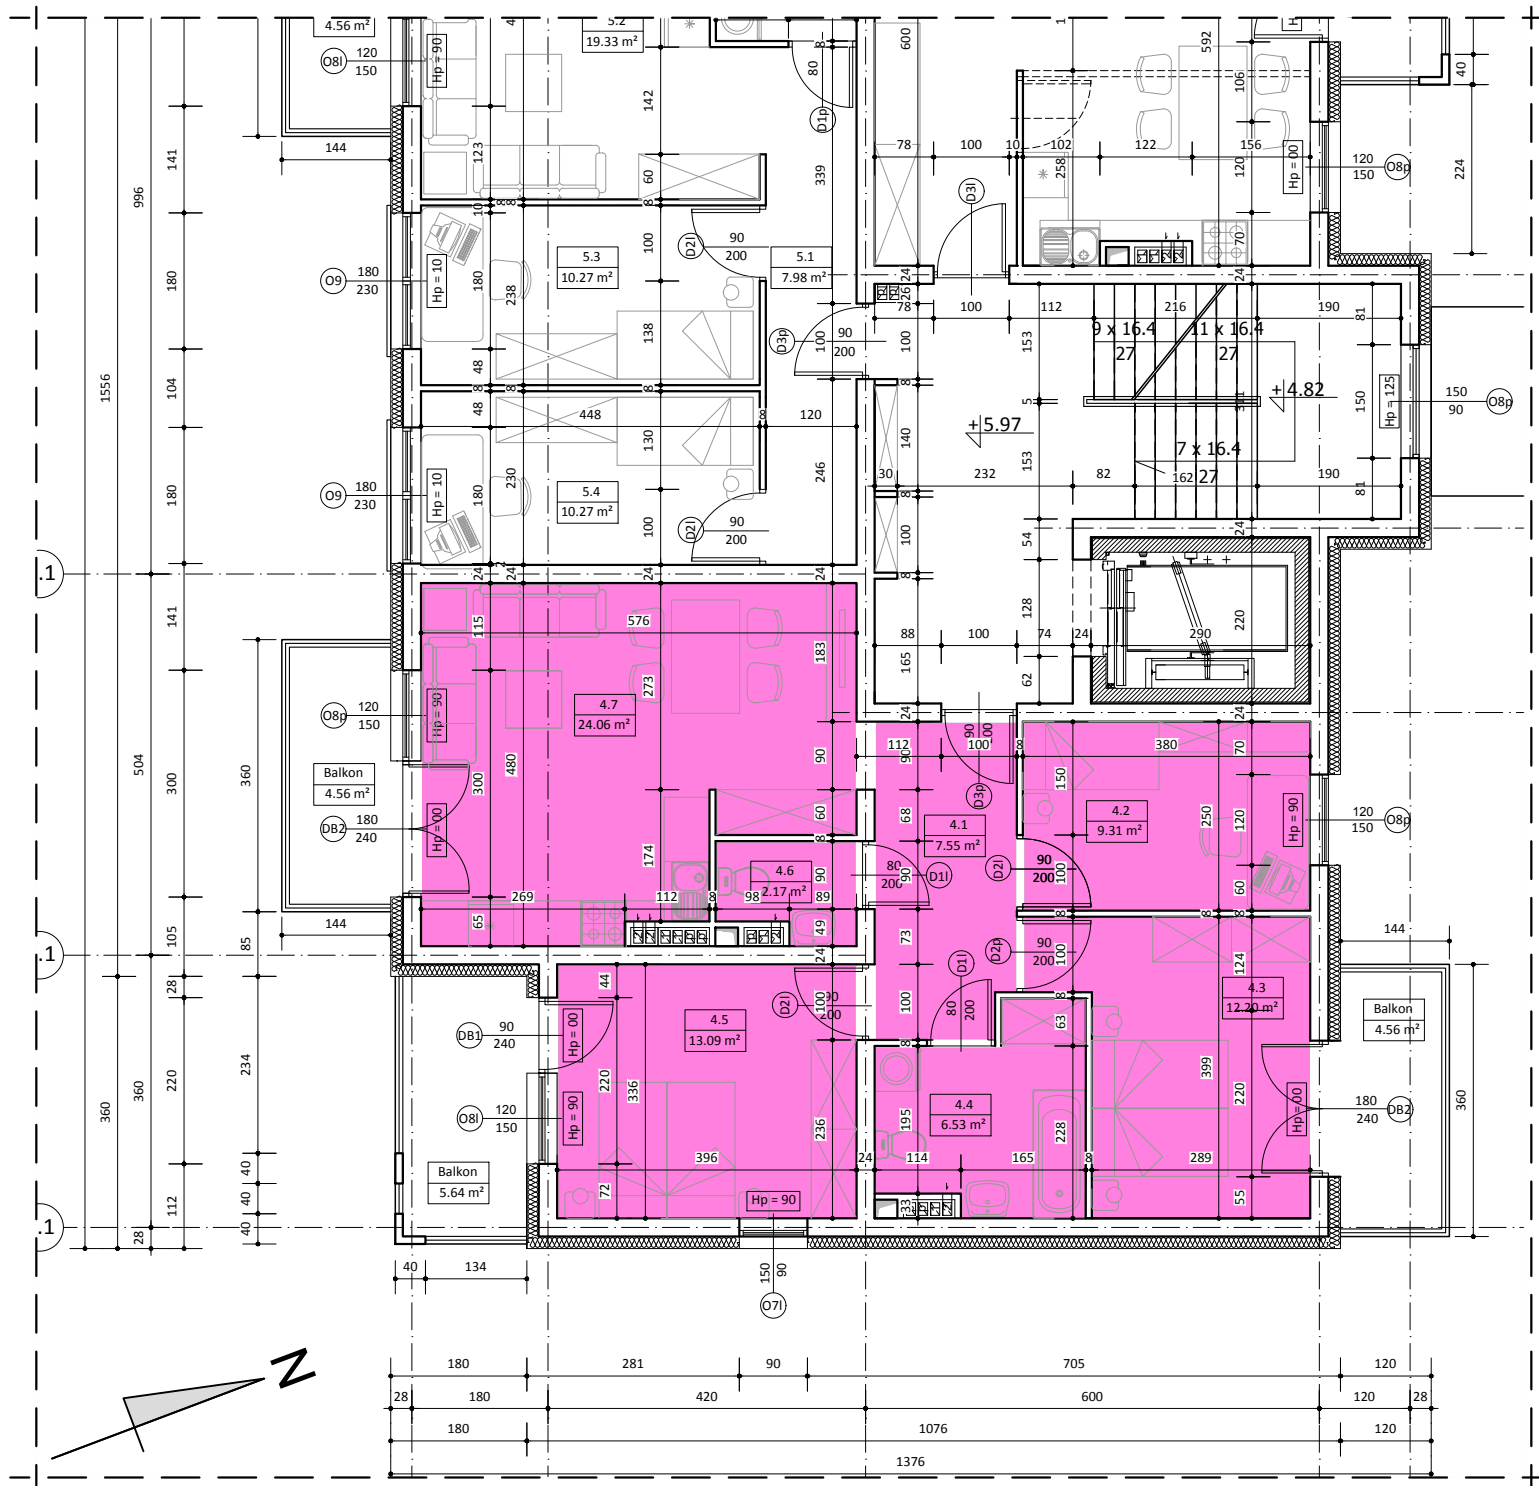

BUDYNEK C MIESZKANIE NR 4

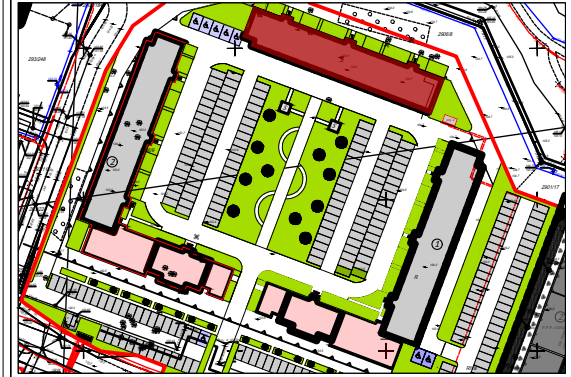

II PIĘTRO

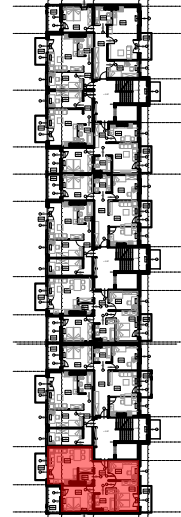

WYKAZ POMIESZCZENI

L.p.	NAZWA POMIESZCZENIA	m ²
4.1	KOMUNIKACJA	7.55
4.2	POKÓJ SYPIALNY	9.31
4.3	POKÓJ SYPIALNY	12.20
4.4	ŁAZIENKA	6.53
4.5	POKÓJ SYPIALNY	13.09
4.6	TOALETA	2.17
4.7	POKÓJ DZIENNY + ANEKS KUCH.	24.06
RAZEM		74.91

UWAGA:
WYMIARY POMIESZCZENI ZOSTAŁY PODANE W ŚWIELE ŚCIAN WYPRAWIONYCH TYNKIEM
WIZYTÓWKĄ LOKALU ZOSTAŁA WYKONANA NA PODSTAWIE PROJEKTU KONCEPCYJNEGO I
NIE JEST PODSTAWĄ DO ZAWARCIA UMOWY KUPNA/SPRZEDAŻY LOKALU