
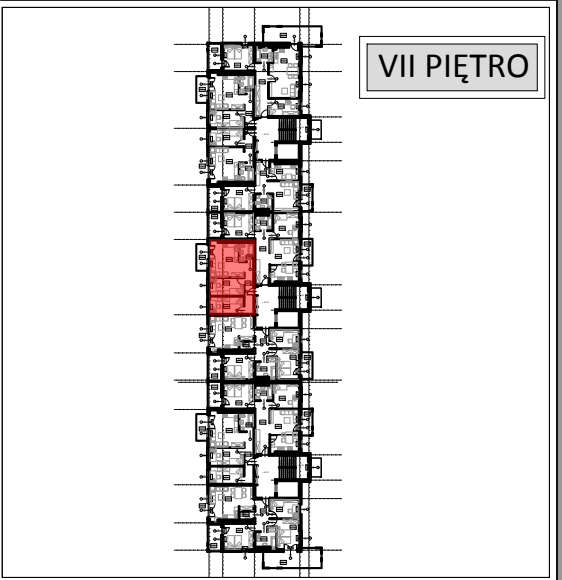
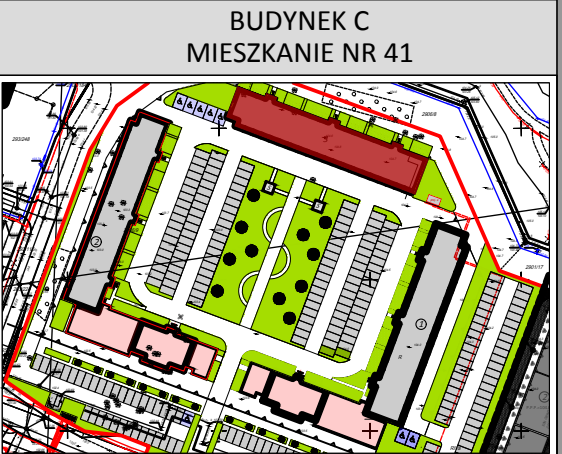


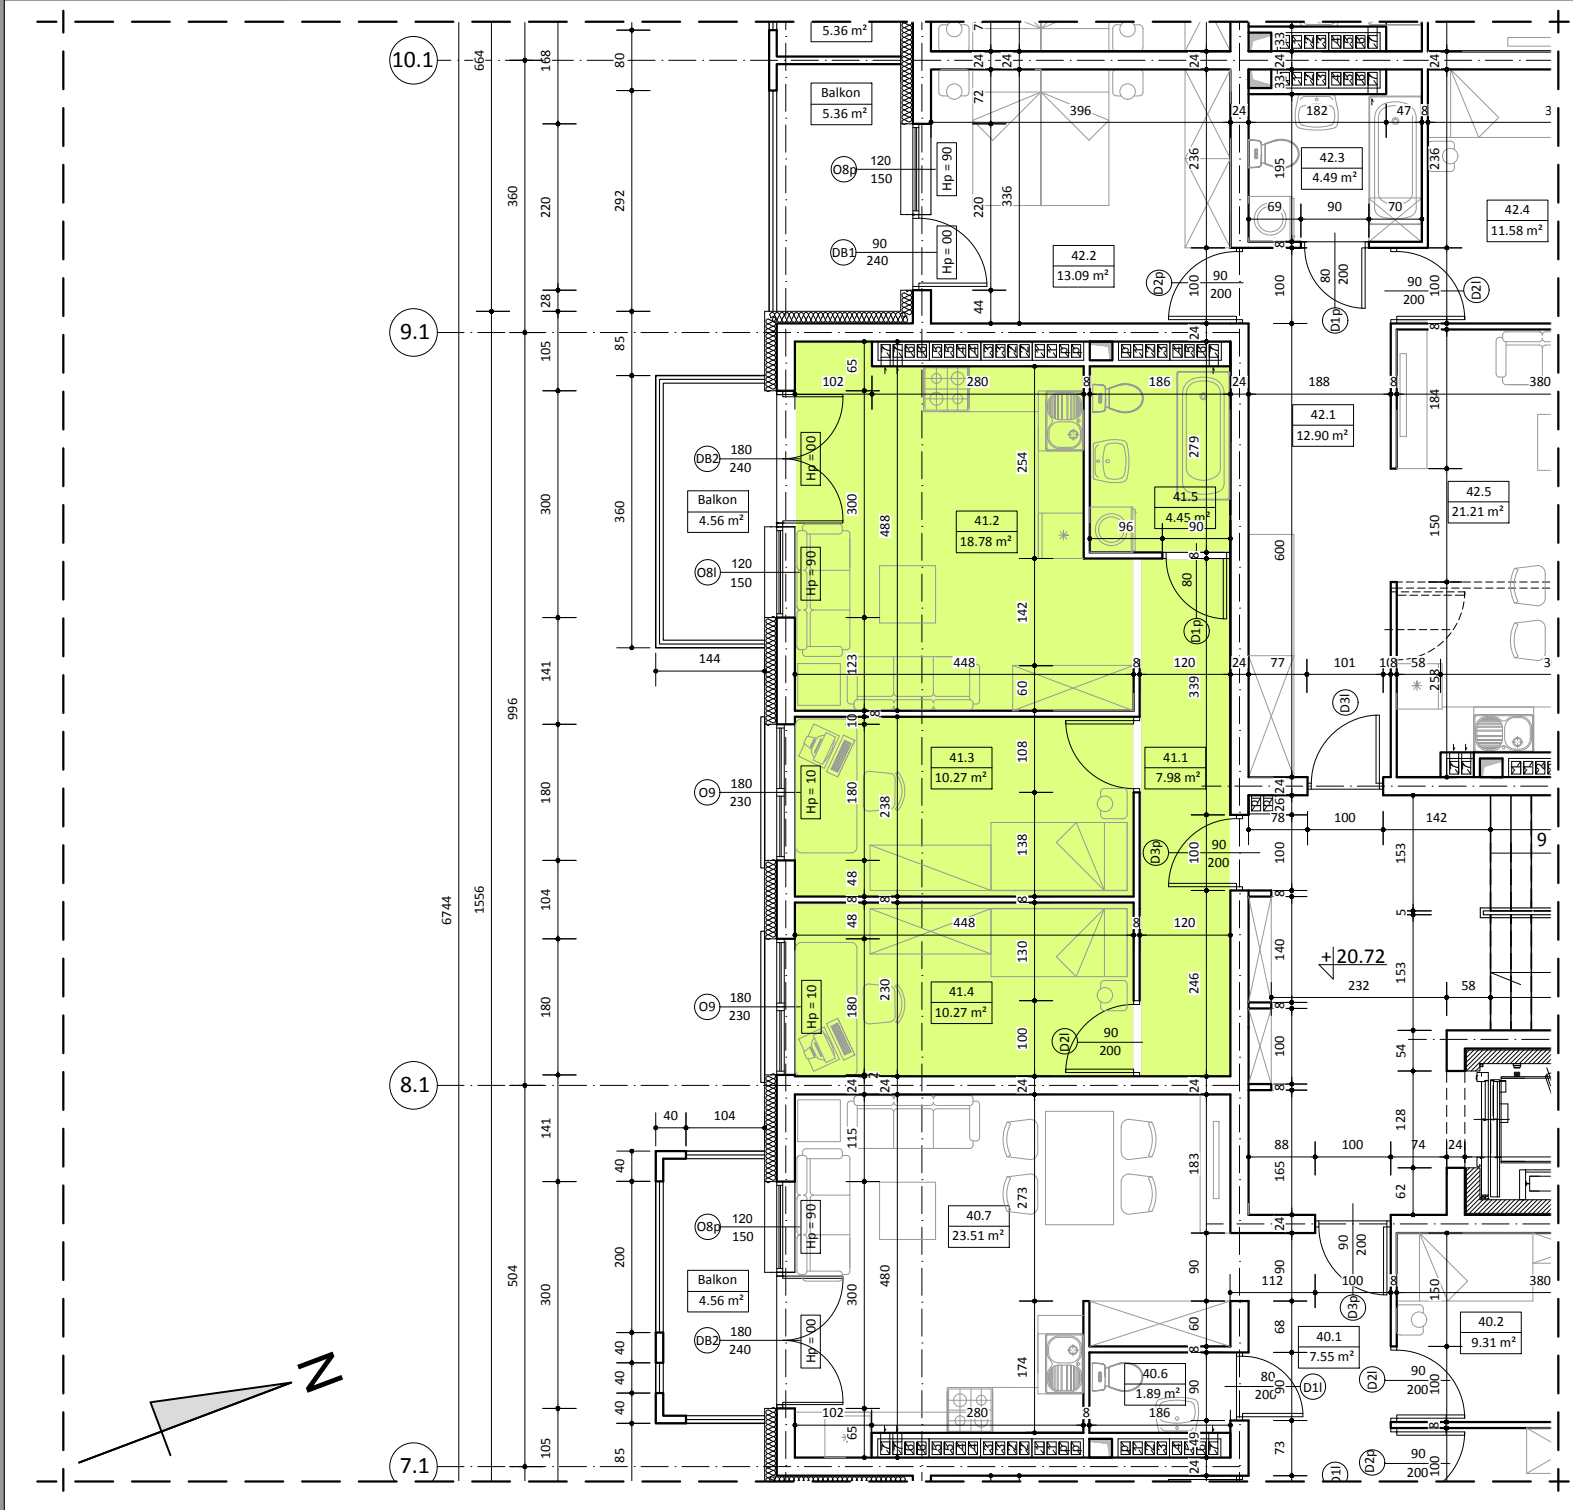

WYKAZ POMIESZCZEŃ		
L.p.	NAZWA POMIESZCZENIA	m²
41.1	KOMUNIKACJA	7.98
41.2	POKÓJ DZIENNY + ANEKS KUCH.	18.78
41.3	POKÓJ SYPIALNY	10.27
41.4	POKÓJ SYPIALNY	10.27
41.5	ŁAZIENKA	4.45
RAZEM		51.75

UWAGA:
WYMIARY POMIESZCZEŃ ZOSTAŁY PODANE W ŚWIEŁIE ŚCIAN WYPRAWIONYCH TYNKIEM
WIZYTÓWKA LOKALU ZOSTAŁA WYKONANA NA PODSTAWIE PROJEKTU KONCEPCYJNEGO I
NIE JEST PODSTAWĄ DO ZAWARCIA UMOWY KUPNA/SPRZEDAŻY LOKALU