



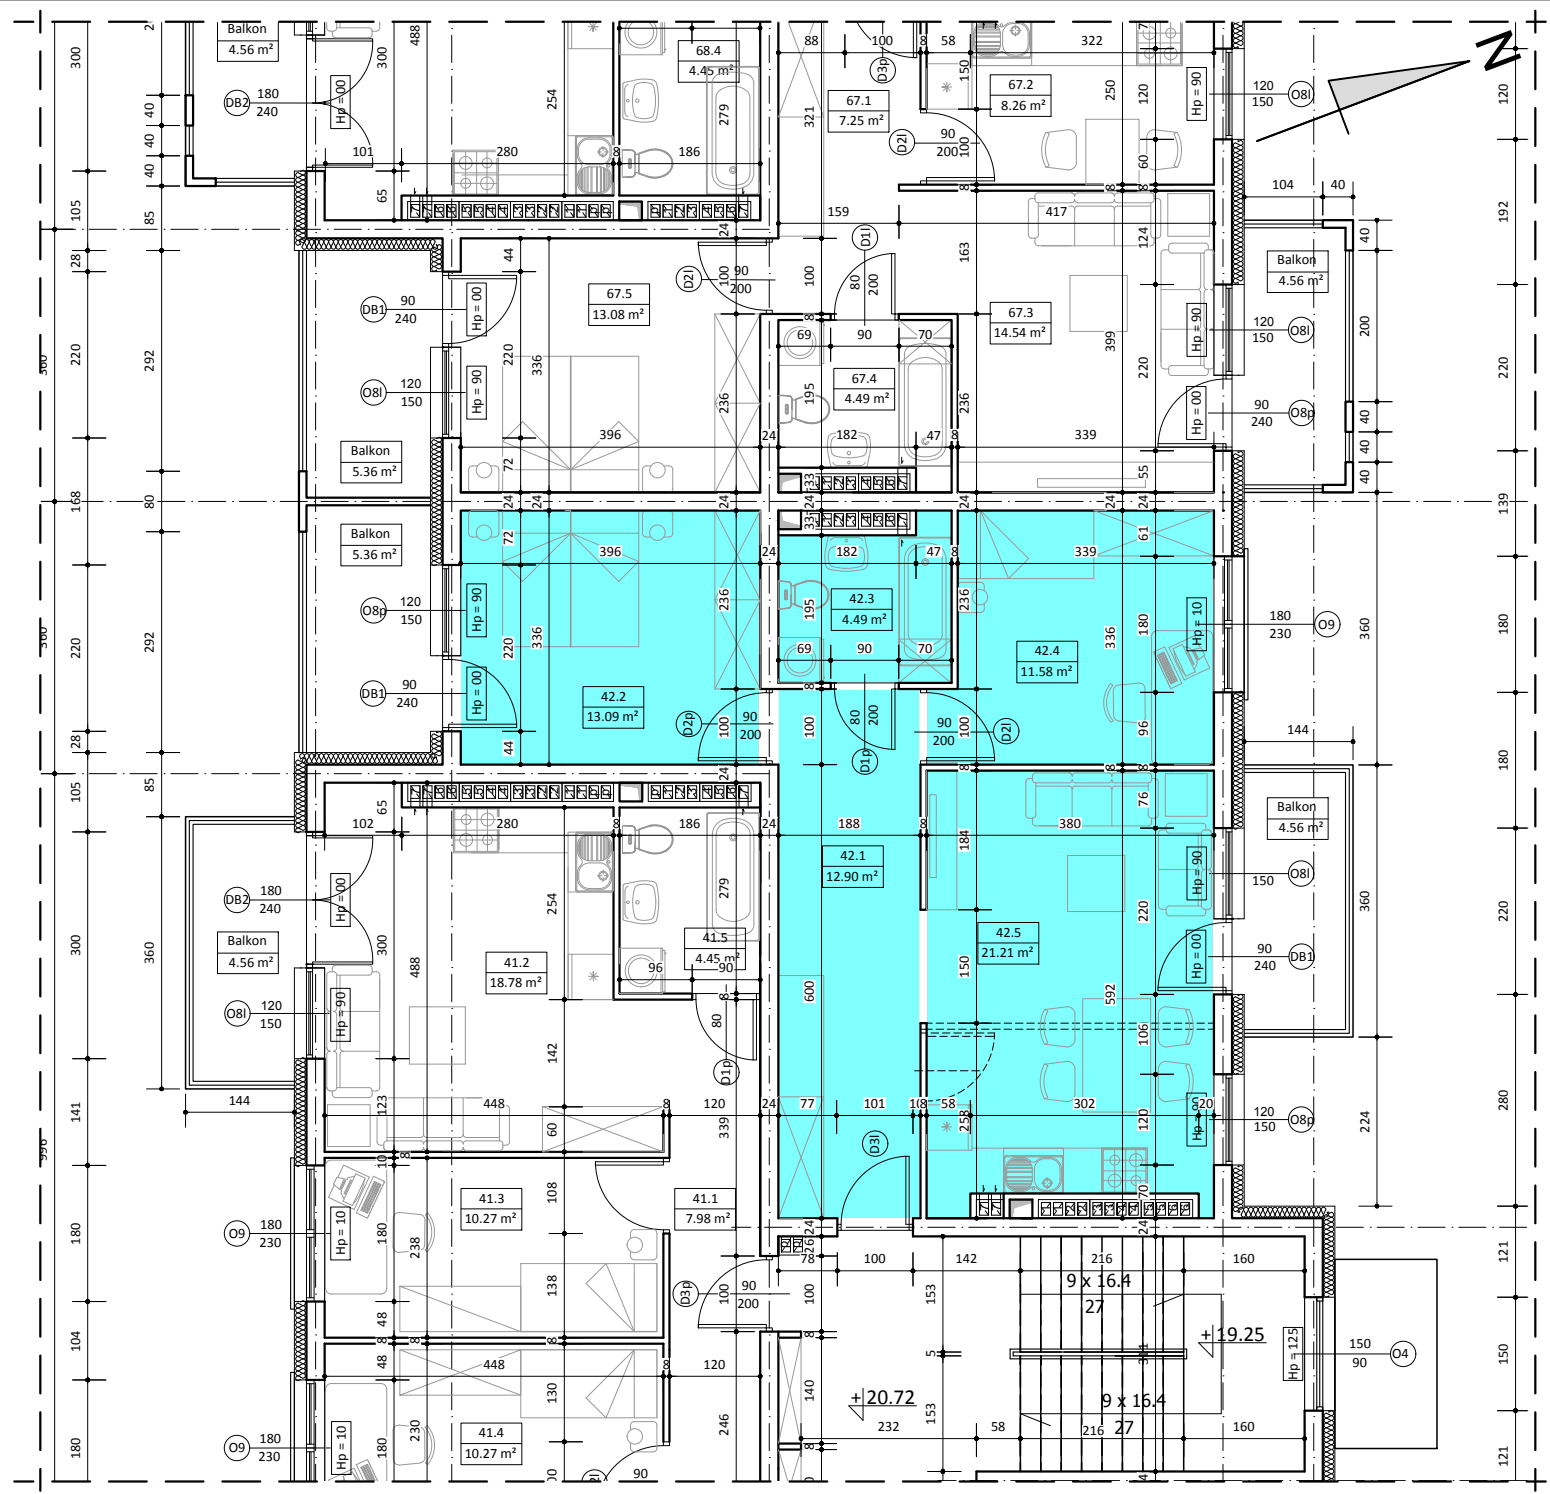

BUDYNEK C
MIESZKANIE NR 42

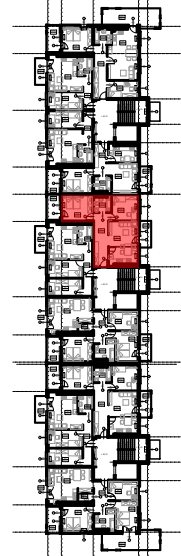

VII PIĘTRO



WYKAZ POMIESZCZEŃ

L.p.	NAZWA POMIESZCZENIA	m²
42.1	KOMUNIKACJA	12.90
42.2	POKÓJ SYPIALNY	13.09
42.3	ŁAZIENKA	4.49
42.4	POKÓJ SYPIALNY	11.58
42.5	POKÓJ DZIENNY + ANEKS KUCH.	21.21
RAZEM		63.27

UWAGA:
WYMIARY POMIESZCZEŃ ZOSTAŁY PODANE W ŚWIEŁIE ŚCIAN WYPRAWIONYCH TYNKIEM
WIZYTÓWKA LOKAŁU ZOSTAŁA WYKONANA NA PODSTAWIE PROJEKTU KONCEPCYJNEGO I
NIE JEST PODSTAWĄ DO ZAWARCIA UMOWY KUPNA/SPRZEDAŻY LOKAŁU