




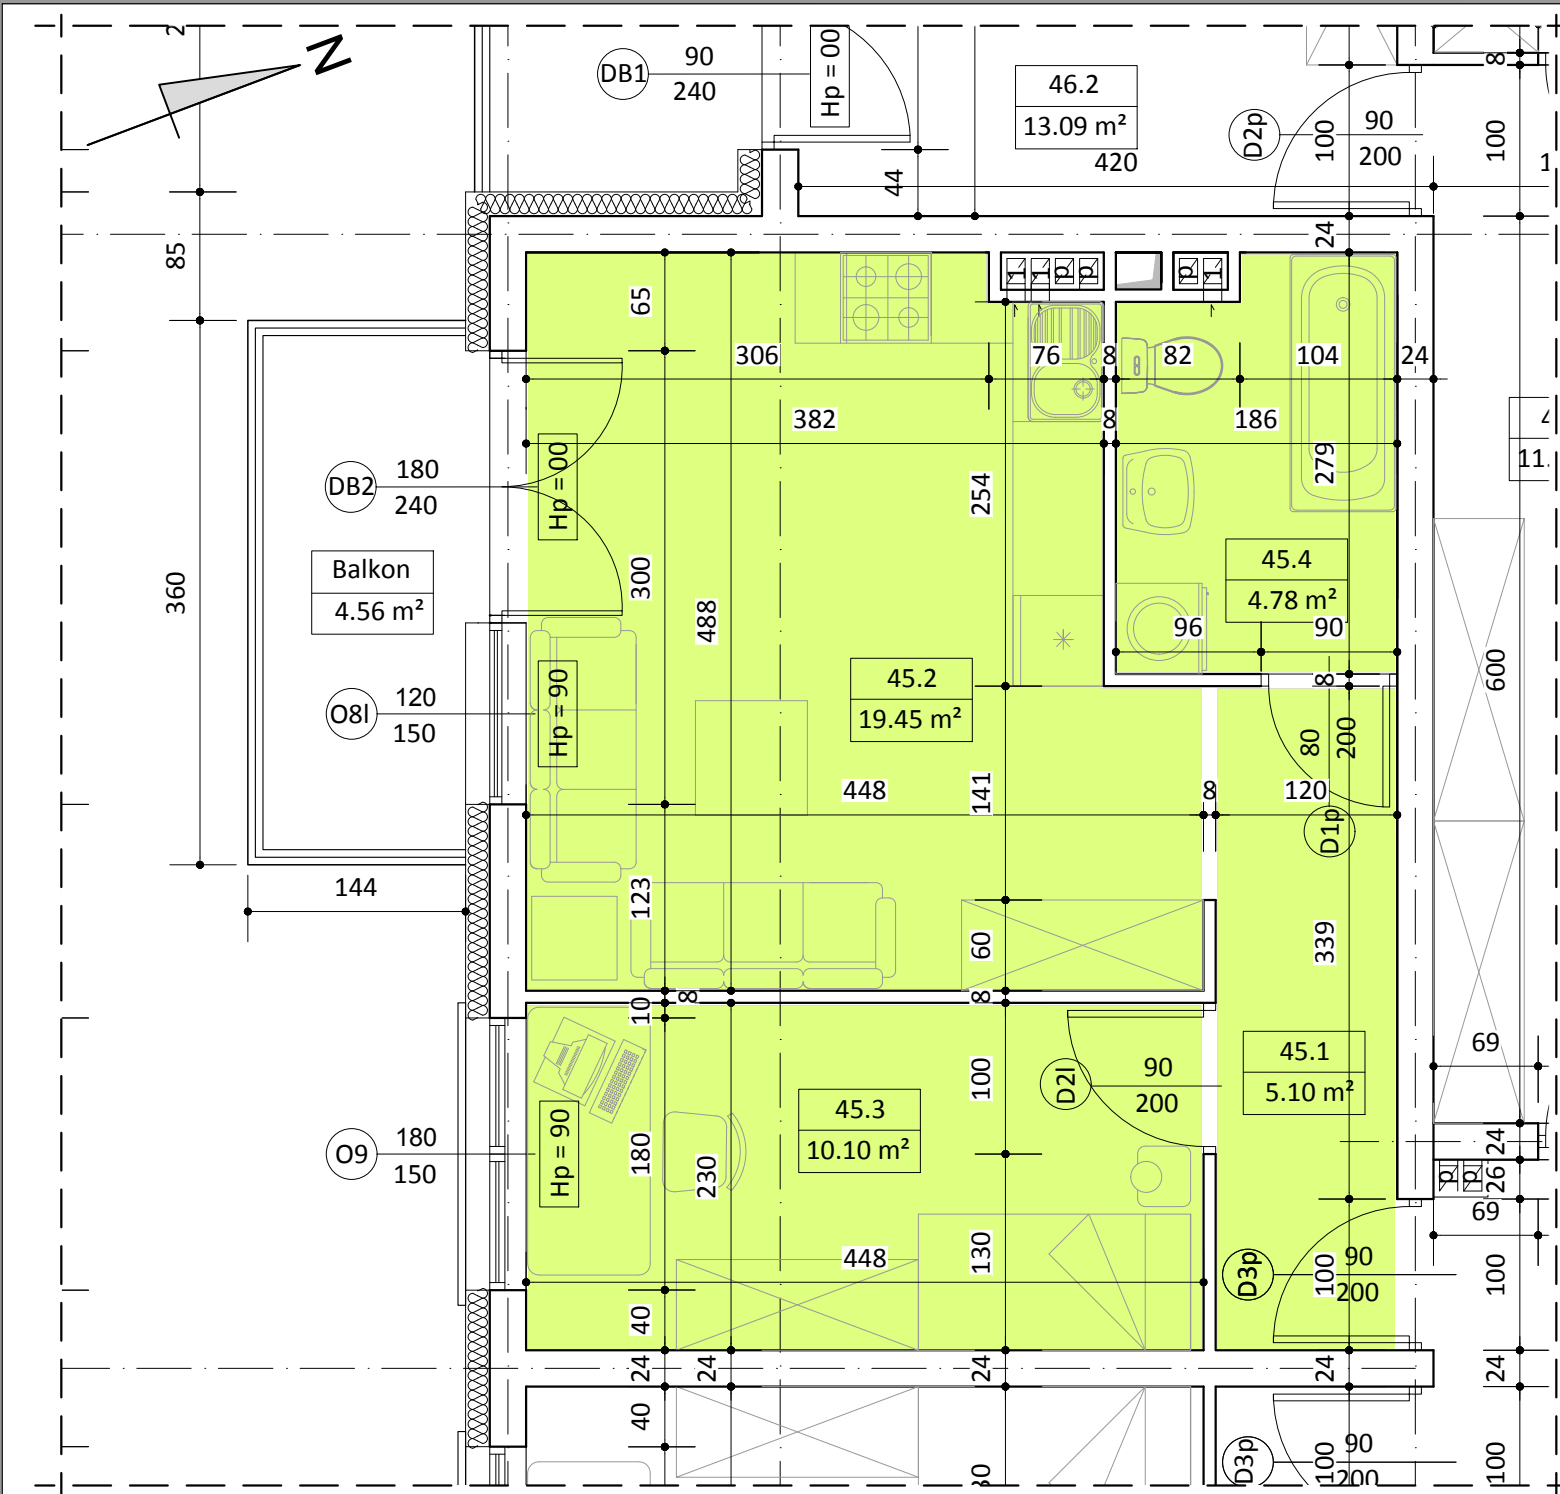

BUDYNEK C
MIESZKANIE NR 45

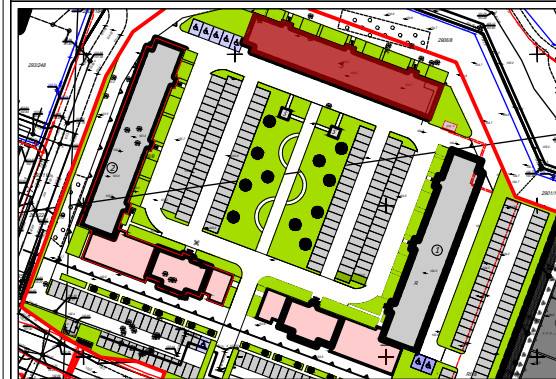

I PIĘTRO

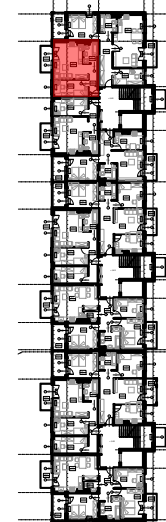

WYKAZ POMIESZCZEŃ

L.p.	NAZWA POMIESZCZENIA	m²
45.1	KOMUNIKACJA	5.10
45.2	POKÓJ DZIENNY + ANEKS KUCH.	19.45
45.3	POKÓJ SYPIALNY	10.10
45.4	ŁAZIENKA	4.78
RAZEM		39.43

UWAGA:
WYMIARY POMIESZCZEŃ ZOSTAŁY PODANE W ŚWIEŁIE ŚCIAN WYPRAWIONYCH TYNKIEM
WIZYTÓWKĄ LOKALU ZOSTAŁA WYKONANA NA PODSTAWIE PROJEKTU KONCEPCYJNEGO I
NIE JEST PODSTAWĄ DO ZAWARCIA UMOWY KUPNA/SPRZEDAŻY LOKALU