



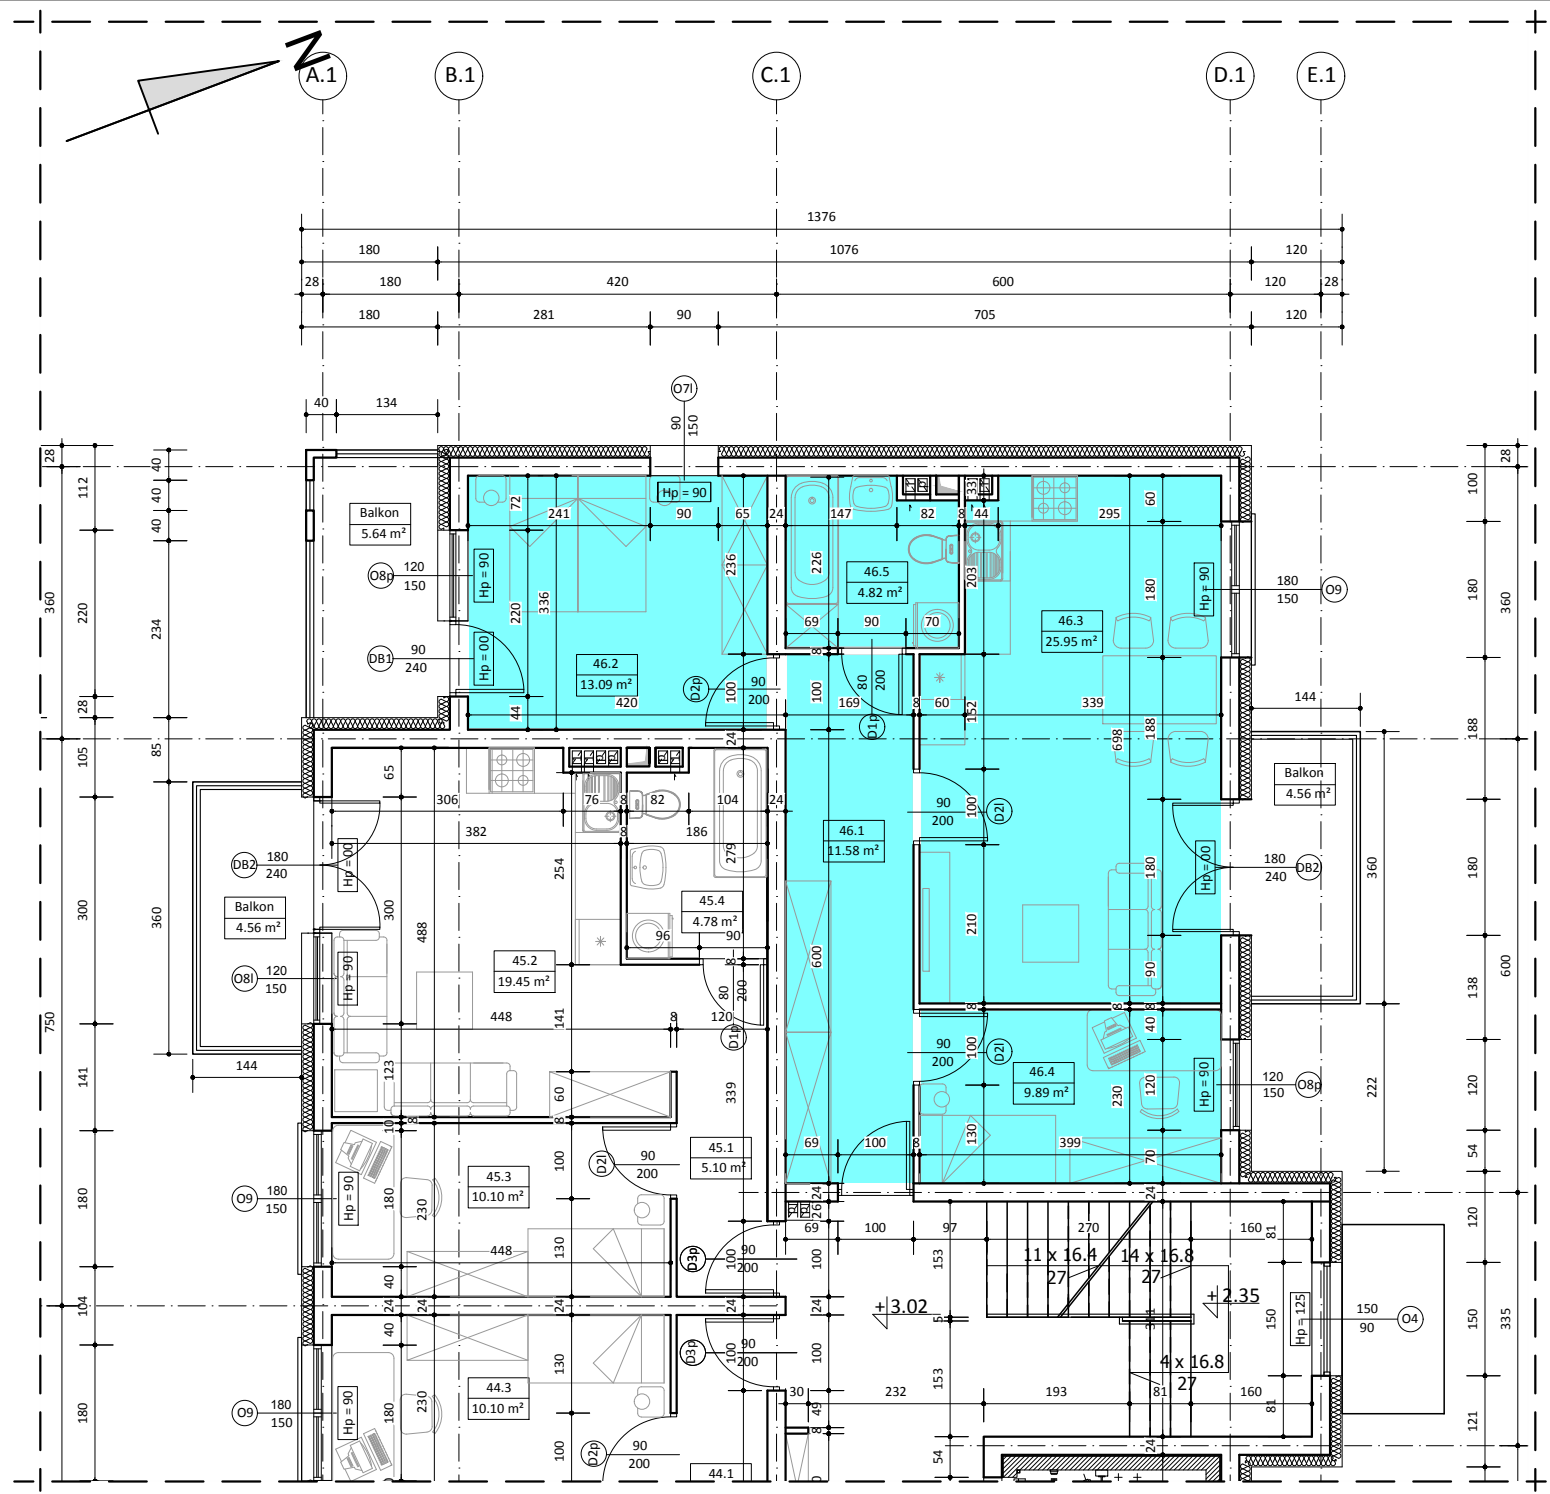

BUDYNEK C
MIESZKANIE NR 46

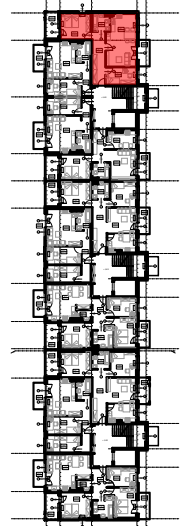

I PIĘTRO



WYKAZ POMIESZCZEŃ		
L.p.	NAZWA POMIESZCZENIA	m²
46.1	KOMUNIKACJA	11.58
46.2	POKÓJ SYPIALNY	13.09
46.3	POKÓJ DZIENNY + ANEKS KUCH.	25.95
46.4	POKÓJ SYPIALNY	9.89
46.5	ŁAZIENKA	4.82
RAZEM		65.33

UWAGA:
WYMIARY POMIESZCZEŃ ZOSTAŁY PODANE W ŚWIEŁIE ŚCIAN WYPRAWIONYCH TYNKIEM
WIZYTÓWKĄ LOKALU ZOSTAŁA WYKONANA NA PODSTAWIE PROJEKTU KONCEPCYJNEGO I
NIE JEST PODSTAWĄ DO ZAWARCIA UMOWY KUPNA/SPRZEDAŻY LOKALU