
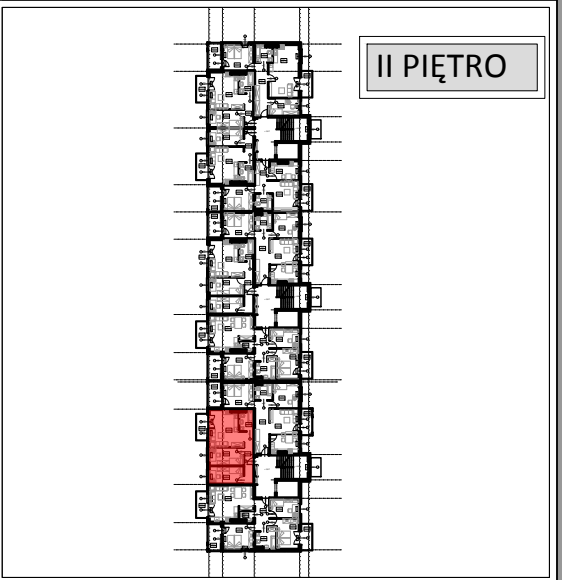
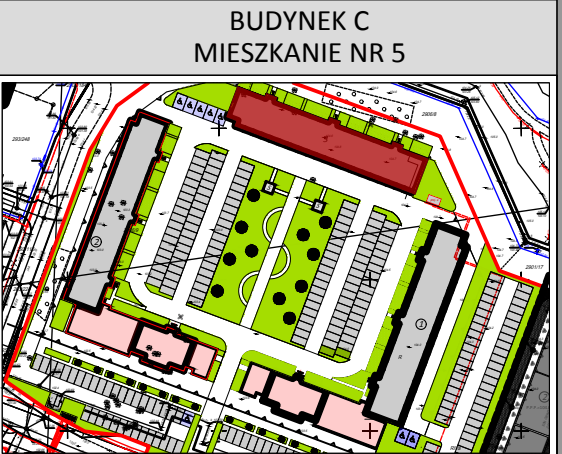


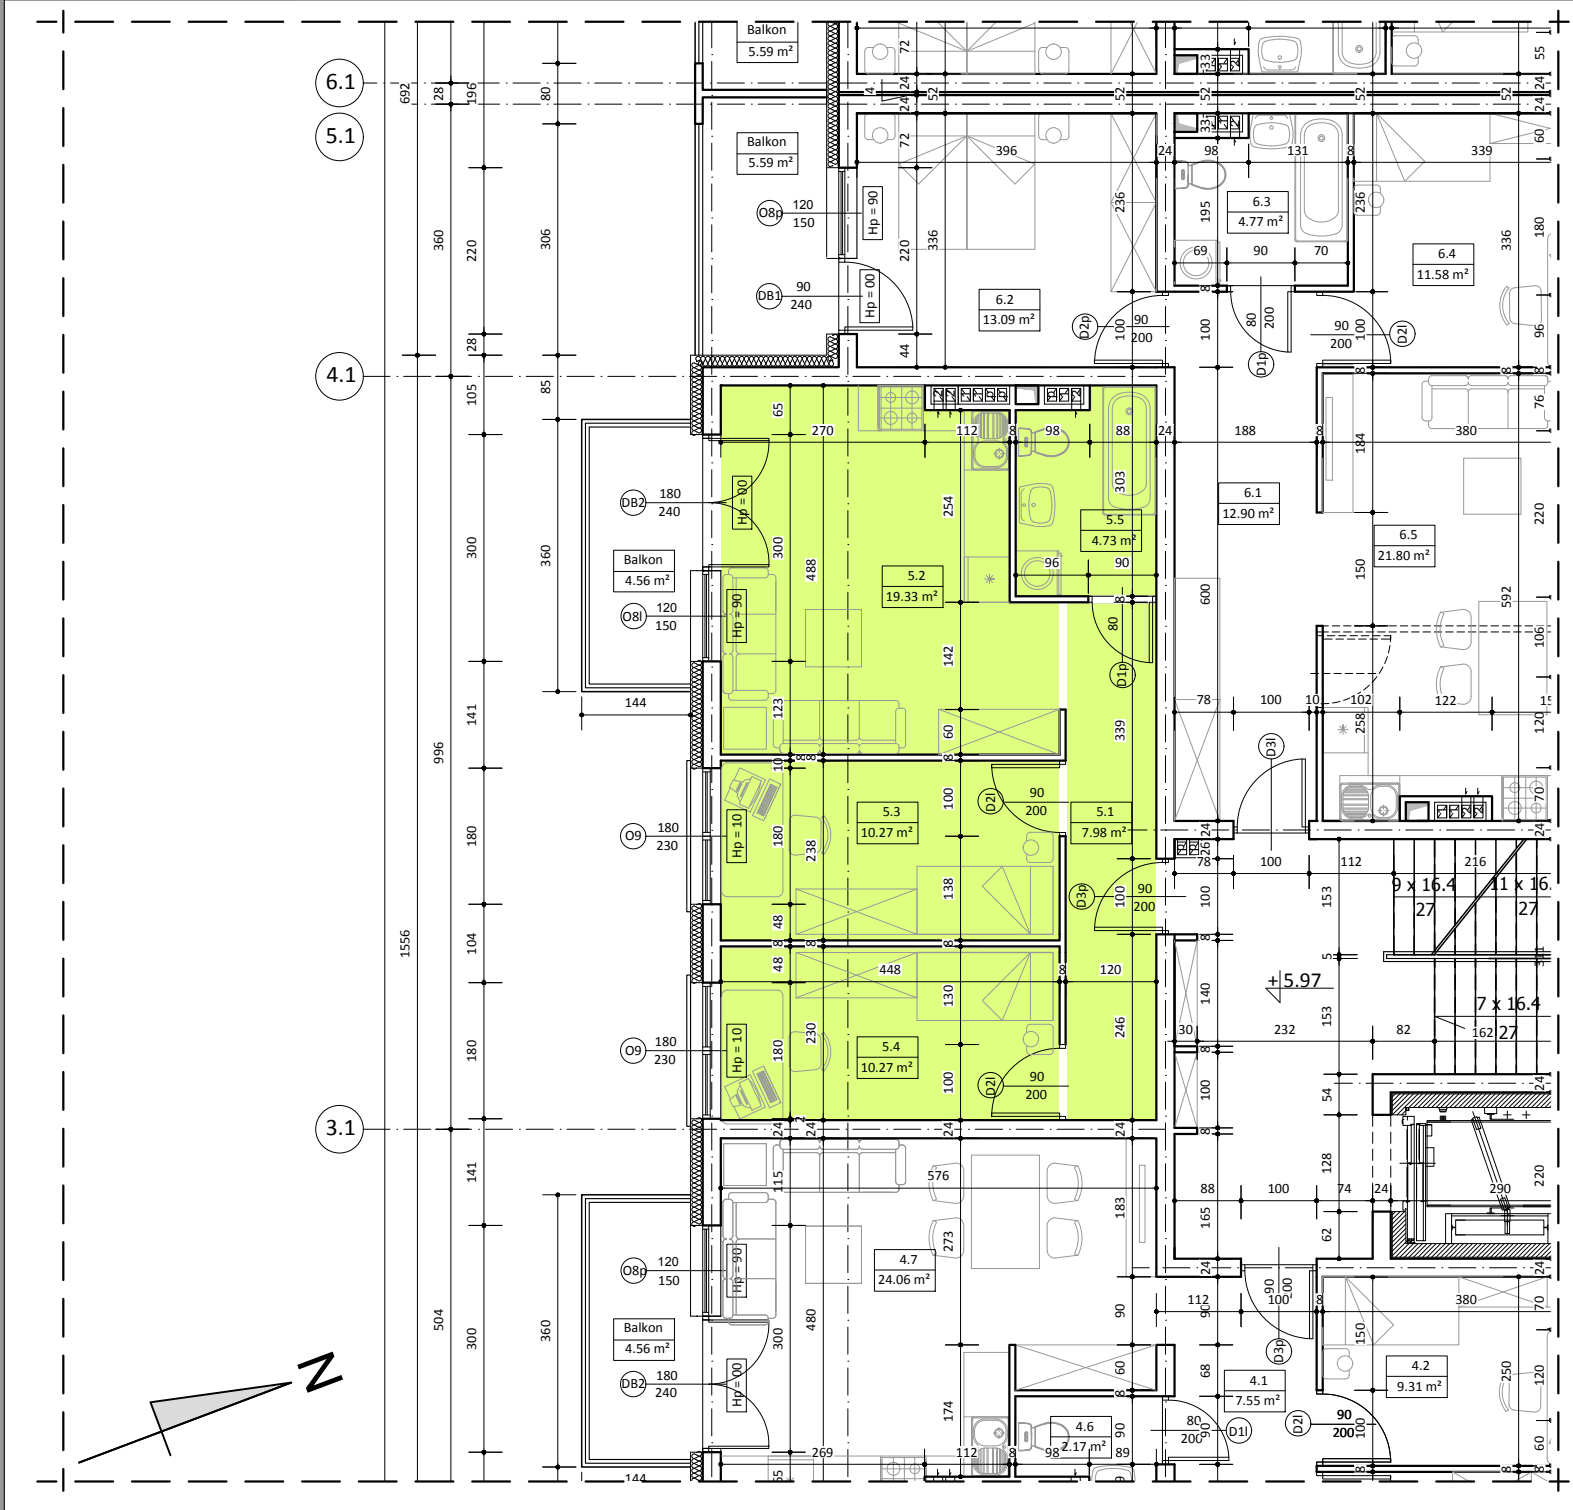

WYKAZ POMIESZCZEŃ		
L.p.	NAZWA POMIESZCZENIA	m²
5.1	KOMUNIKACJA	7.98
5.2	POKÓJ DZIENNY + ANEKS KUCH.	19.33
5.3	POKÓJ SYPIALNY	10.27
5.4	POKÓJ SYPIALNY	10.27
5.5	ŁAZIENKA	4.73
RAZEM		52.58

UWAGA:
WYMIARY POMIESZCZEŃ ZOSTAŁY PODANE W ŚWIEŁIE ŚCIAN WYPRAWIONYCH TYNKIEM
WIZYTÓWKĄ LOKAŁU ZOSTAŁA WYKONANA NA PODSTAWIE PROJEKTU KONCEPCYJNEGO I
NIE JEST PODSTAWĄ DO ZAWARCIA UMOWY KUPNA/SPRZEDAŻY LOKAŁU