



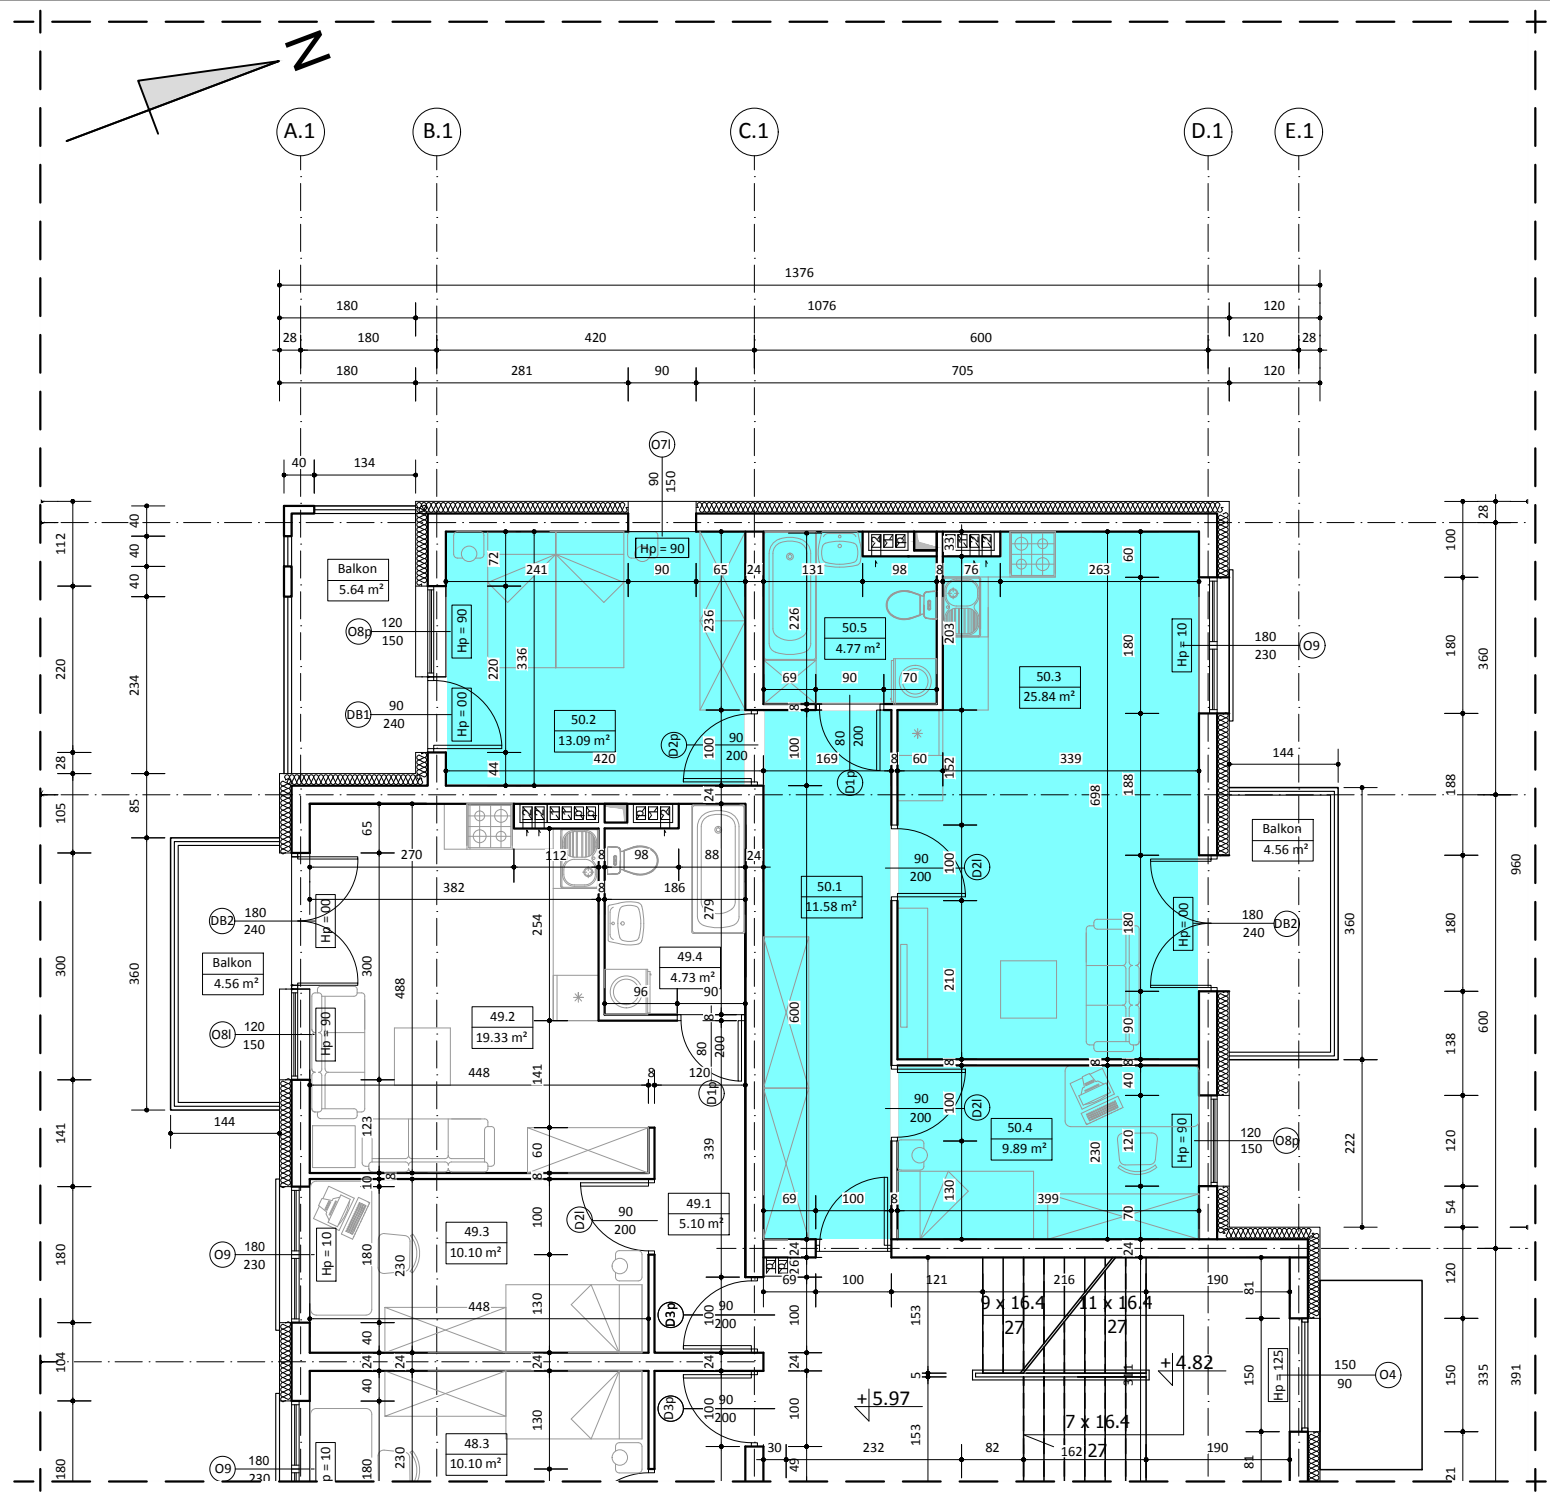

BUDYNEK C
MIESZKANIE NR 50

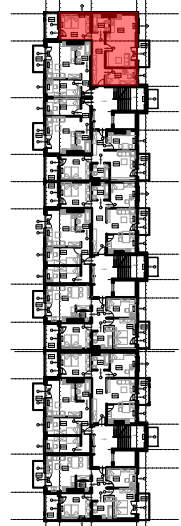

II PIĘTRO



WYKAZ POMIESZCZEŃ

L.p.	NAZWA POMIESZCZENIA	m²
50.1	KOMUNIKACJA	11.58
50.2	POKÓJ SYPIALNY	13.09
50.3	POKÓJ DZIENNY + ANEKS KUCH.	25.84
50.4	POKÓJ SYPIALNY	9.89
50.5	ŁAZIENKA	4.77
RAZEM		65.17

UWAGA:
WYMIARY POMIESZCZEŃ ZOSTAŁY PODANE W ŚWIEŁIE ŚCIAN WYPRAWIONYCH TYNKIEM
WIZYTÓWKĄ LOKALU ZOSTAŁA WYKONANA NA PODSTAWIE PROJEKTU KONCEPCyjNEGO I
NIE JEST PODSTAWĄ DO ZAWARCIA UMOWY KUPNA/SPRZEDAŻY LOKALU