




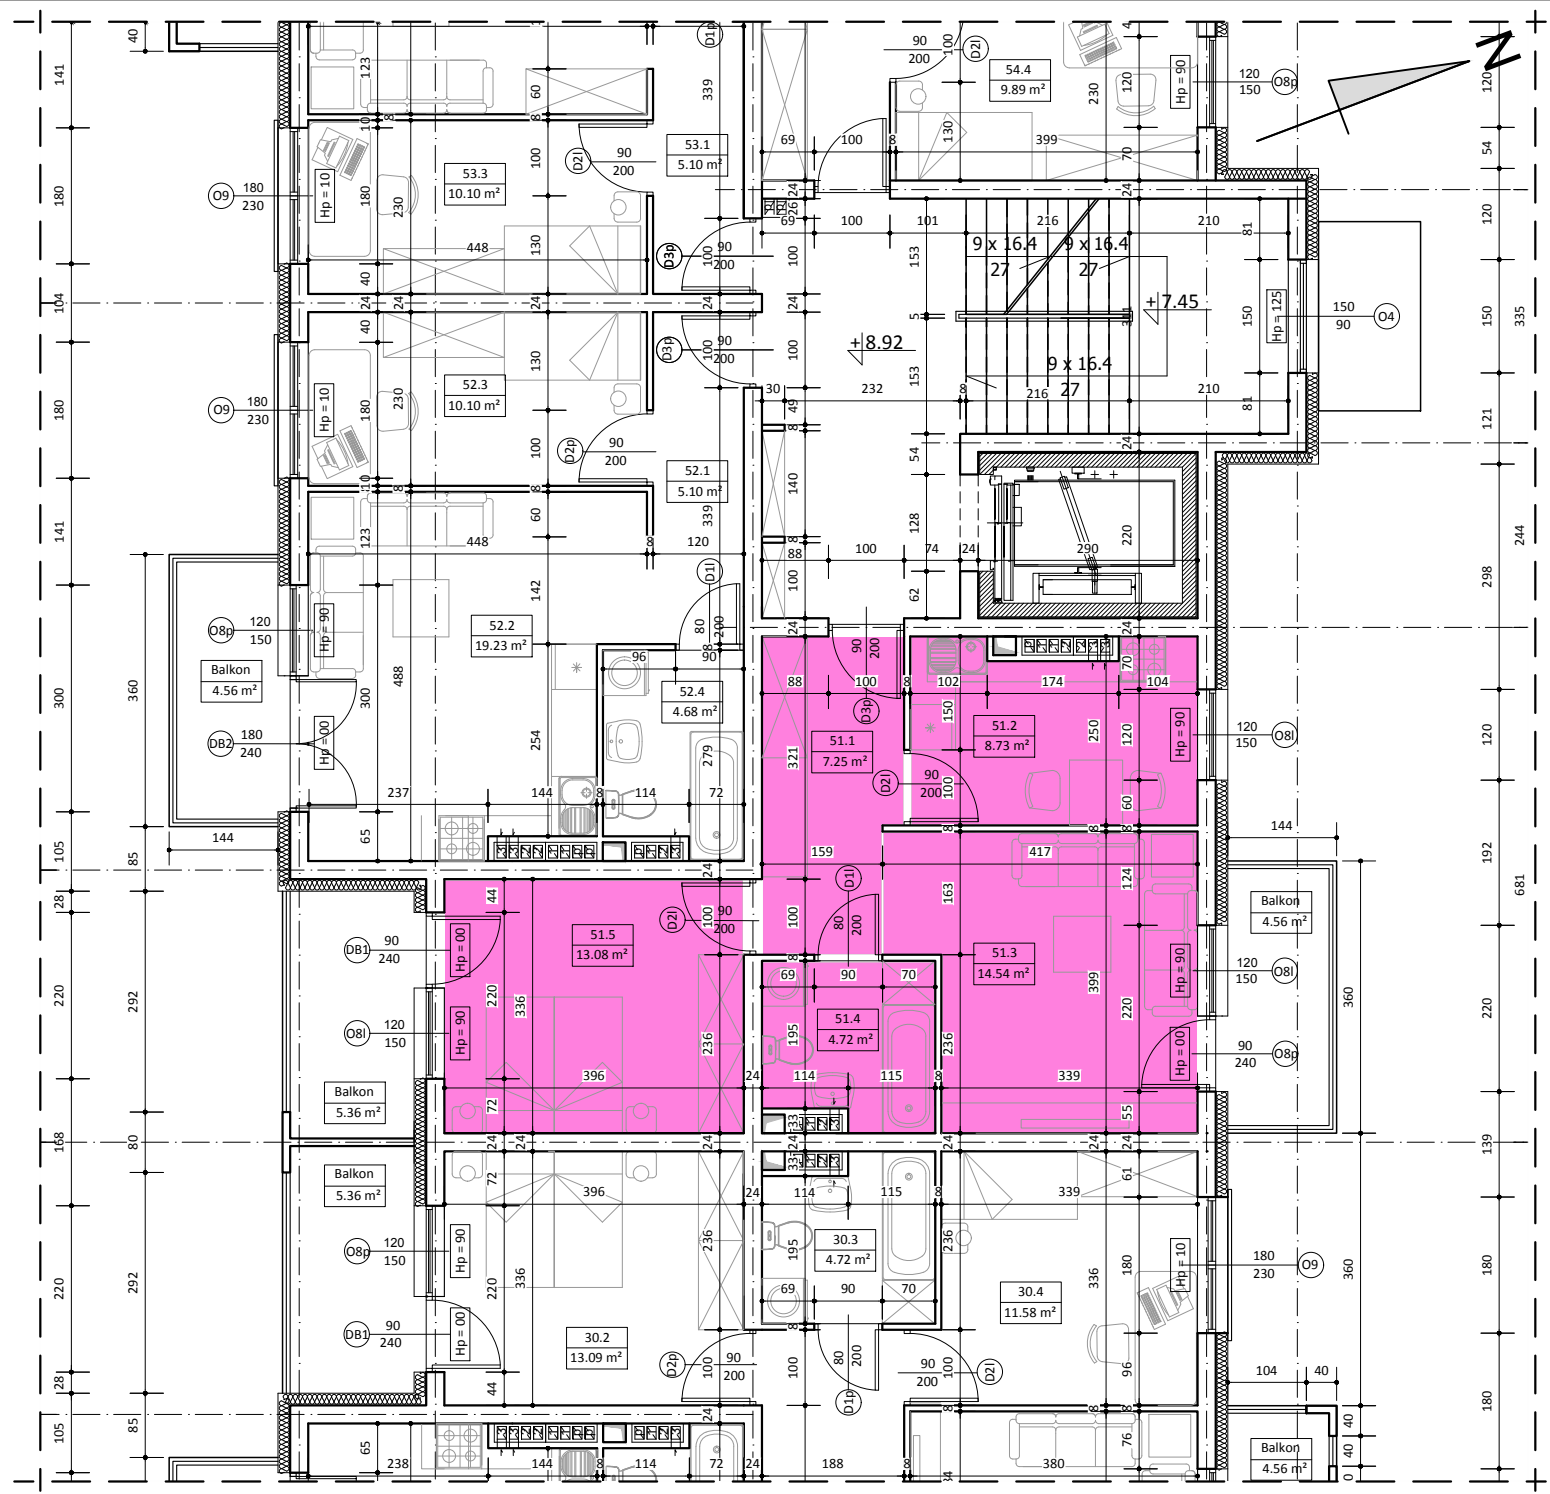

BUDYNEK C
MIESZKANIE NR 51

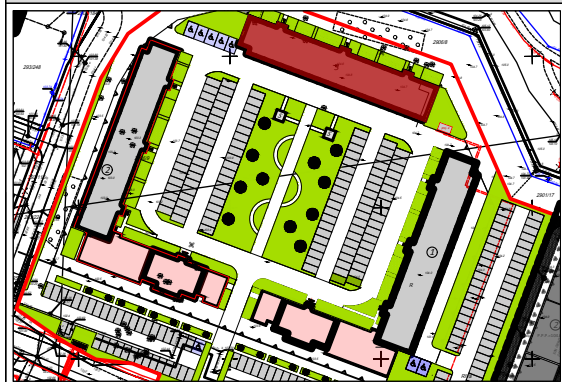

III PIĘTRO

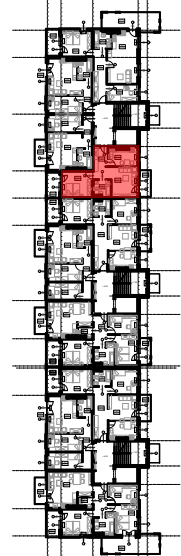

WYKAZ POMIESZCZEŃ		
L.p.	NAZWA POMIESZCZENIA	m²
51.1	KOMUNIKACJA	7.25
51.2	KUCHNIA	8.73
51.3	POKÓJ DZIENNY	14.54
51.4	ŁAZIENKA	4.72
51.5	POKÓJ SYPIALNY	13.08
RAZEM		48.32

UWAGA:
WYMIARY POMIESZCZEŃ ZOSTAŁY PODANE W ŚWIEŁIE ŚCIAN WYPRAWIONYCH TYNKIEM
WIZYTÓWKĄ LOKALU ZOSTAŁA WYKONANA NA PODSTAWIE PROJEKTU KONCEPCYJNEGO I
NIE JEST PODSTAWĄ DO ZAWARCIA UMOWY KUPNA/SPRZEDAŻY LOKALU