



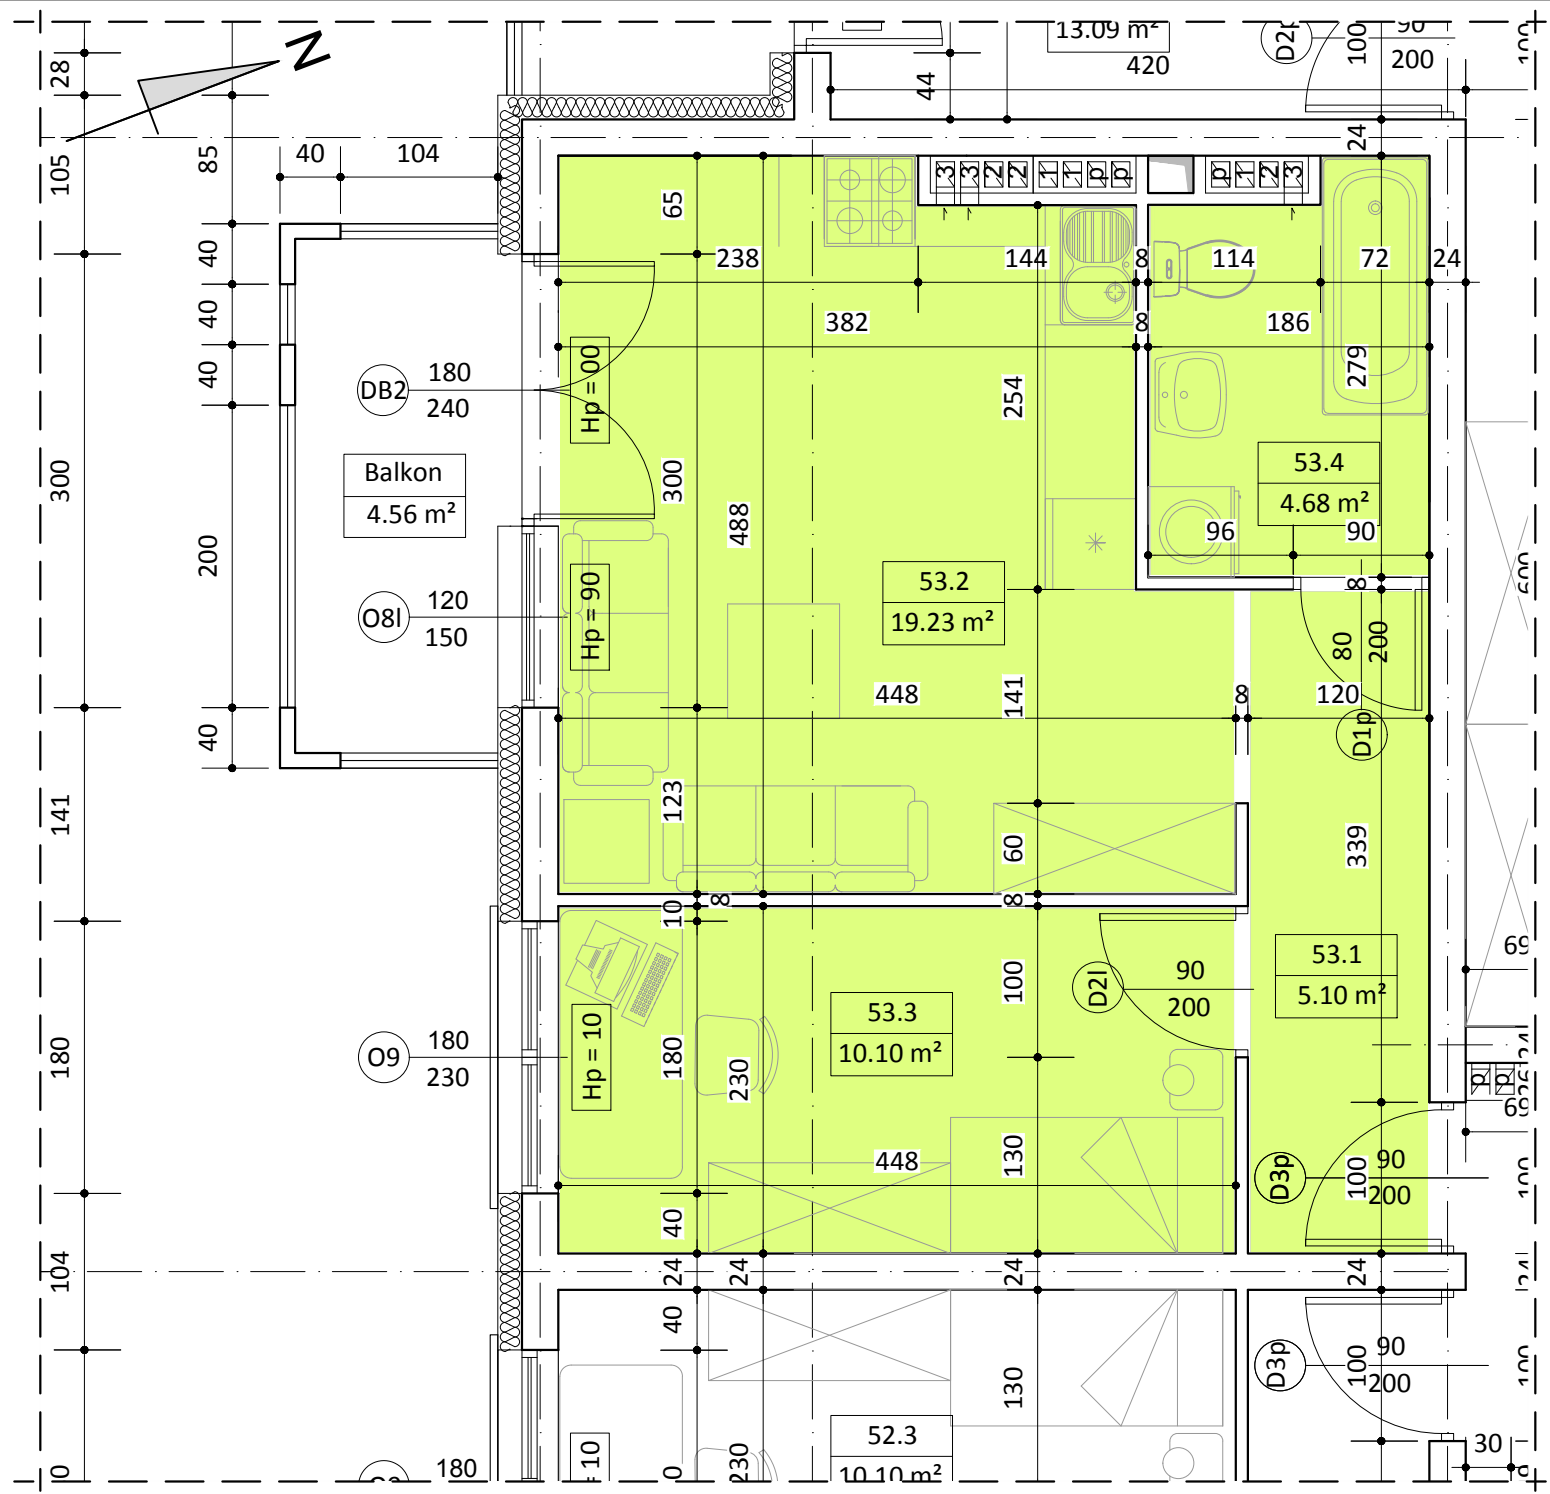

BUDYNEK C
MIESZKANIE NR 53

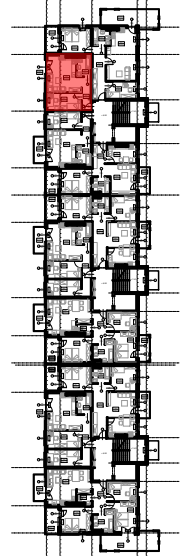

III PIĘTRO



WYKAZ POMIESZCZEŃ		
L.p.	NAZWA POMIESZCZENIA	m²
53.1	KOMUNIKACJA	5.10
53.2	POKÓJ DZIENNY + ANEKS KUCH.	19.23
53.3	POKÓJ SYPIALNY	10.10
53.4	ŁAZIENKA	4.68
RAZEM		39.11

UWAGA:
WYMIARY POMIESZCZEŃ ZOSTAŁY PODANE W ŚWIEŁIE ŚCIAN WYPRAWIONYCH TYNKIEM
WIZYTÓWKA LOKALU ZOSTAŁA WYKONANA NA PODSTAWIE PROJEKTU KONCEPCYJNEGO I
NIE JEST PODSTAWĄ DO ZAWARCIA UMOWY KUPNA/SPRZEDAŻY LOKALU