




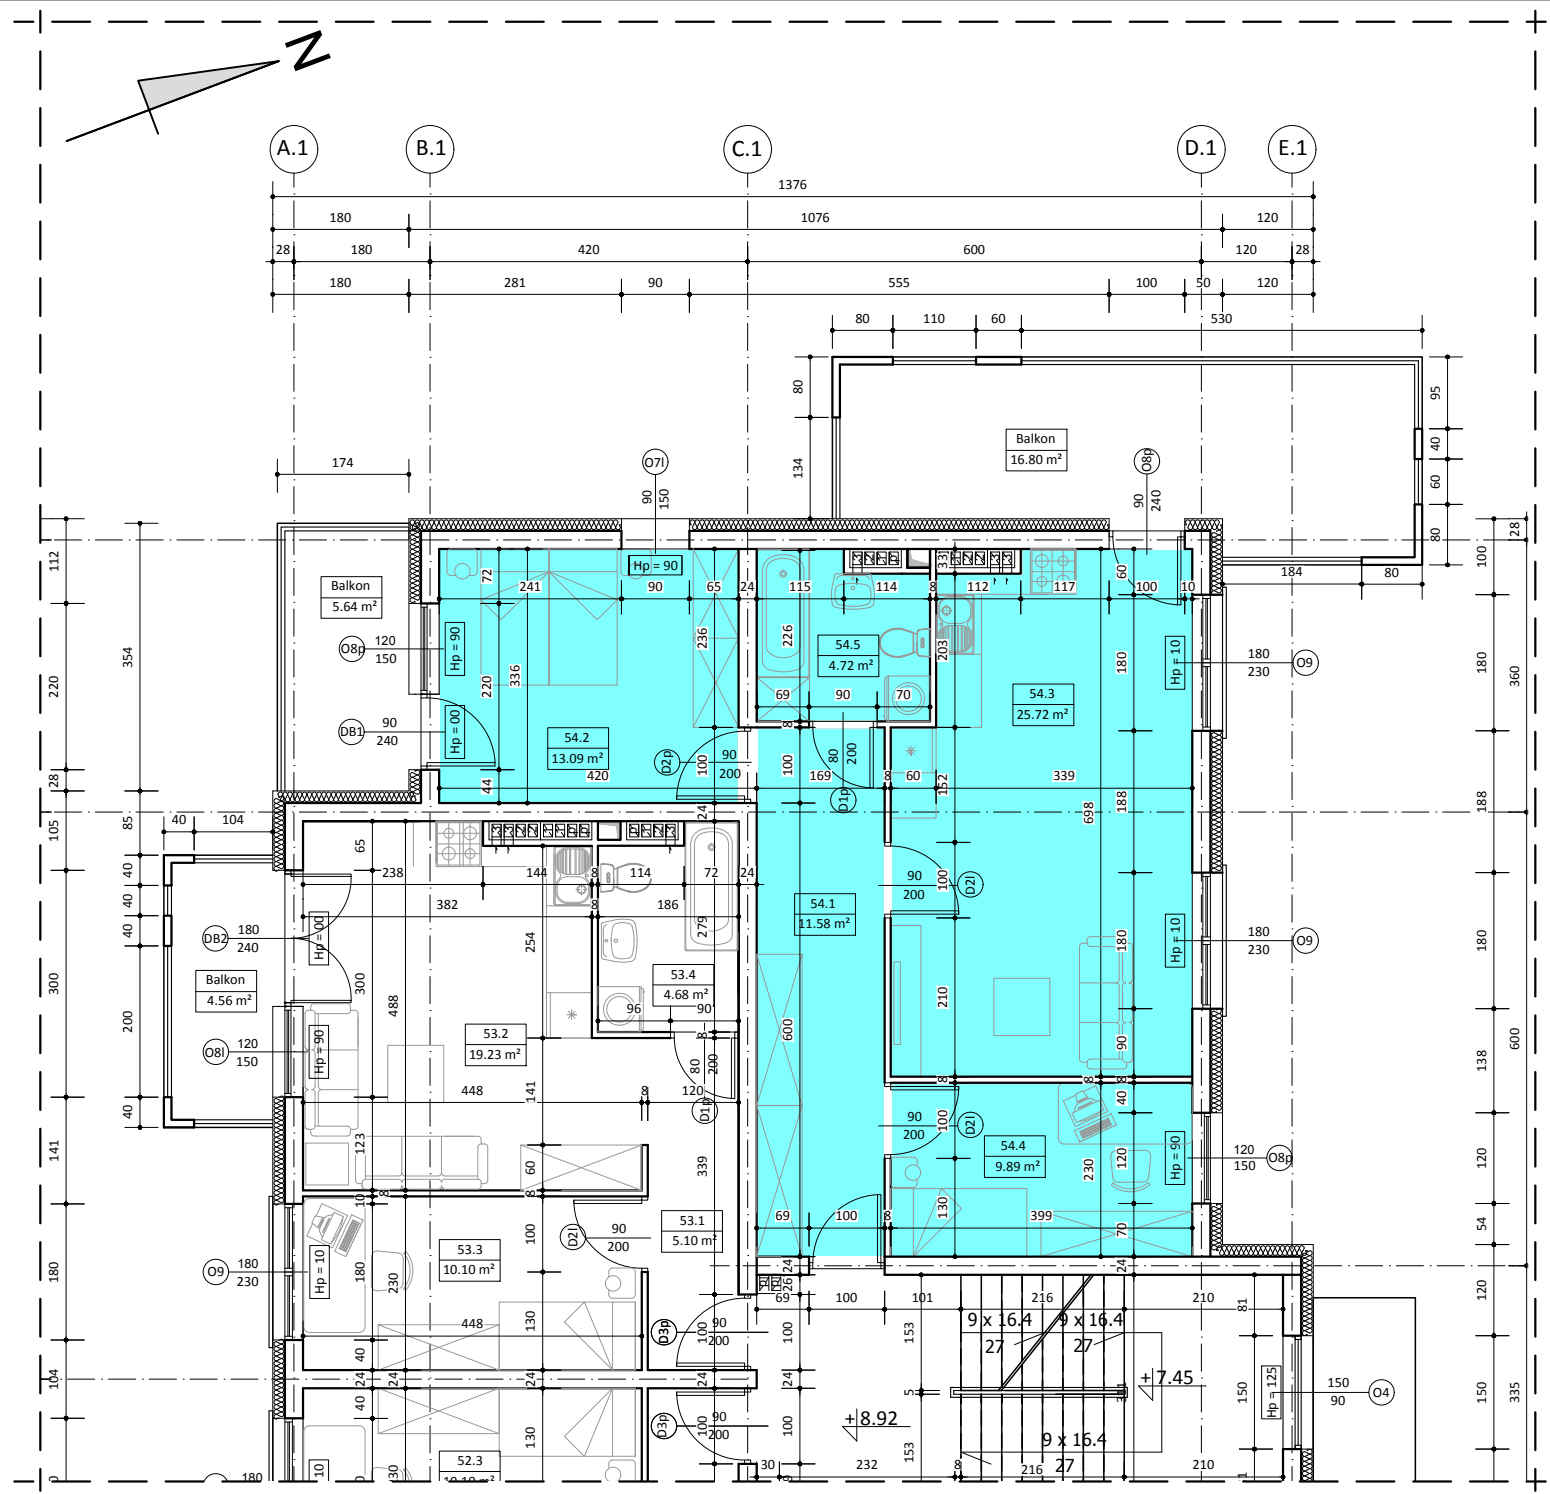

BUDYNEK C
MIESZKANIE NR 54

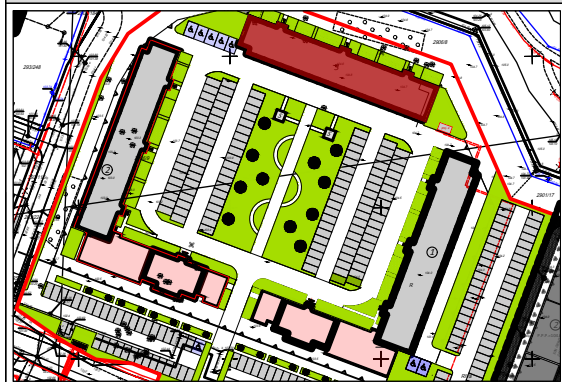

III PIĘTRO

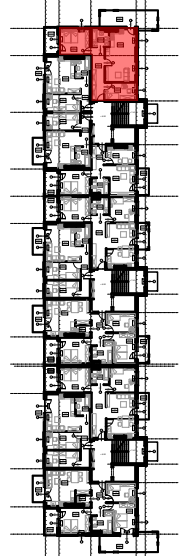

WYKAZ POMIESZCZEŃ

L.p.	NAZWA POMIESZCZENIA	m²
54.1	KOMUNIKACJA	11.58
54.2	POKÓJ SYPIALNY	13.09
54.3	POKÓJ DZIENNY + ANEKS KUCH.	25.72
54.4	POKÓJ SYPIALNY	9.89
54.5	ŁAZIENKA	4.72
RAZEM		65.00

UWAGA:
WYMIARY POMIESZCZEŃ ZOSTAŁY PODANE W ŚWIEŁIE ŚCIAN WYPRAWIONYCH TYNKIEM
WIZYTÓWKĄ LOKAŁU ZOSTAŁA WYKONANA NA PODSTAWIE PROJEKTU KONCEPCYJNEGO I
NIE JEST PODSTAWĄ DO ZAWARCIA UMOWY KUPNA/SPRZEDAŻY LOKAŁU