




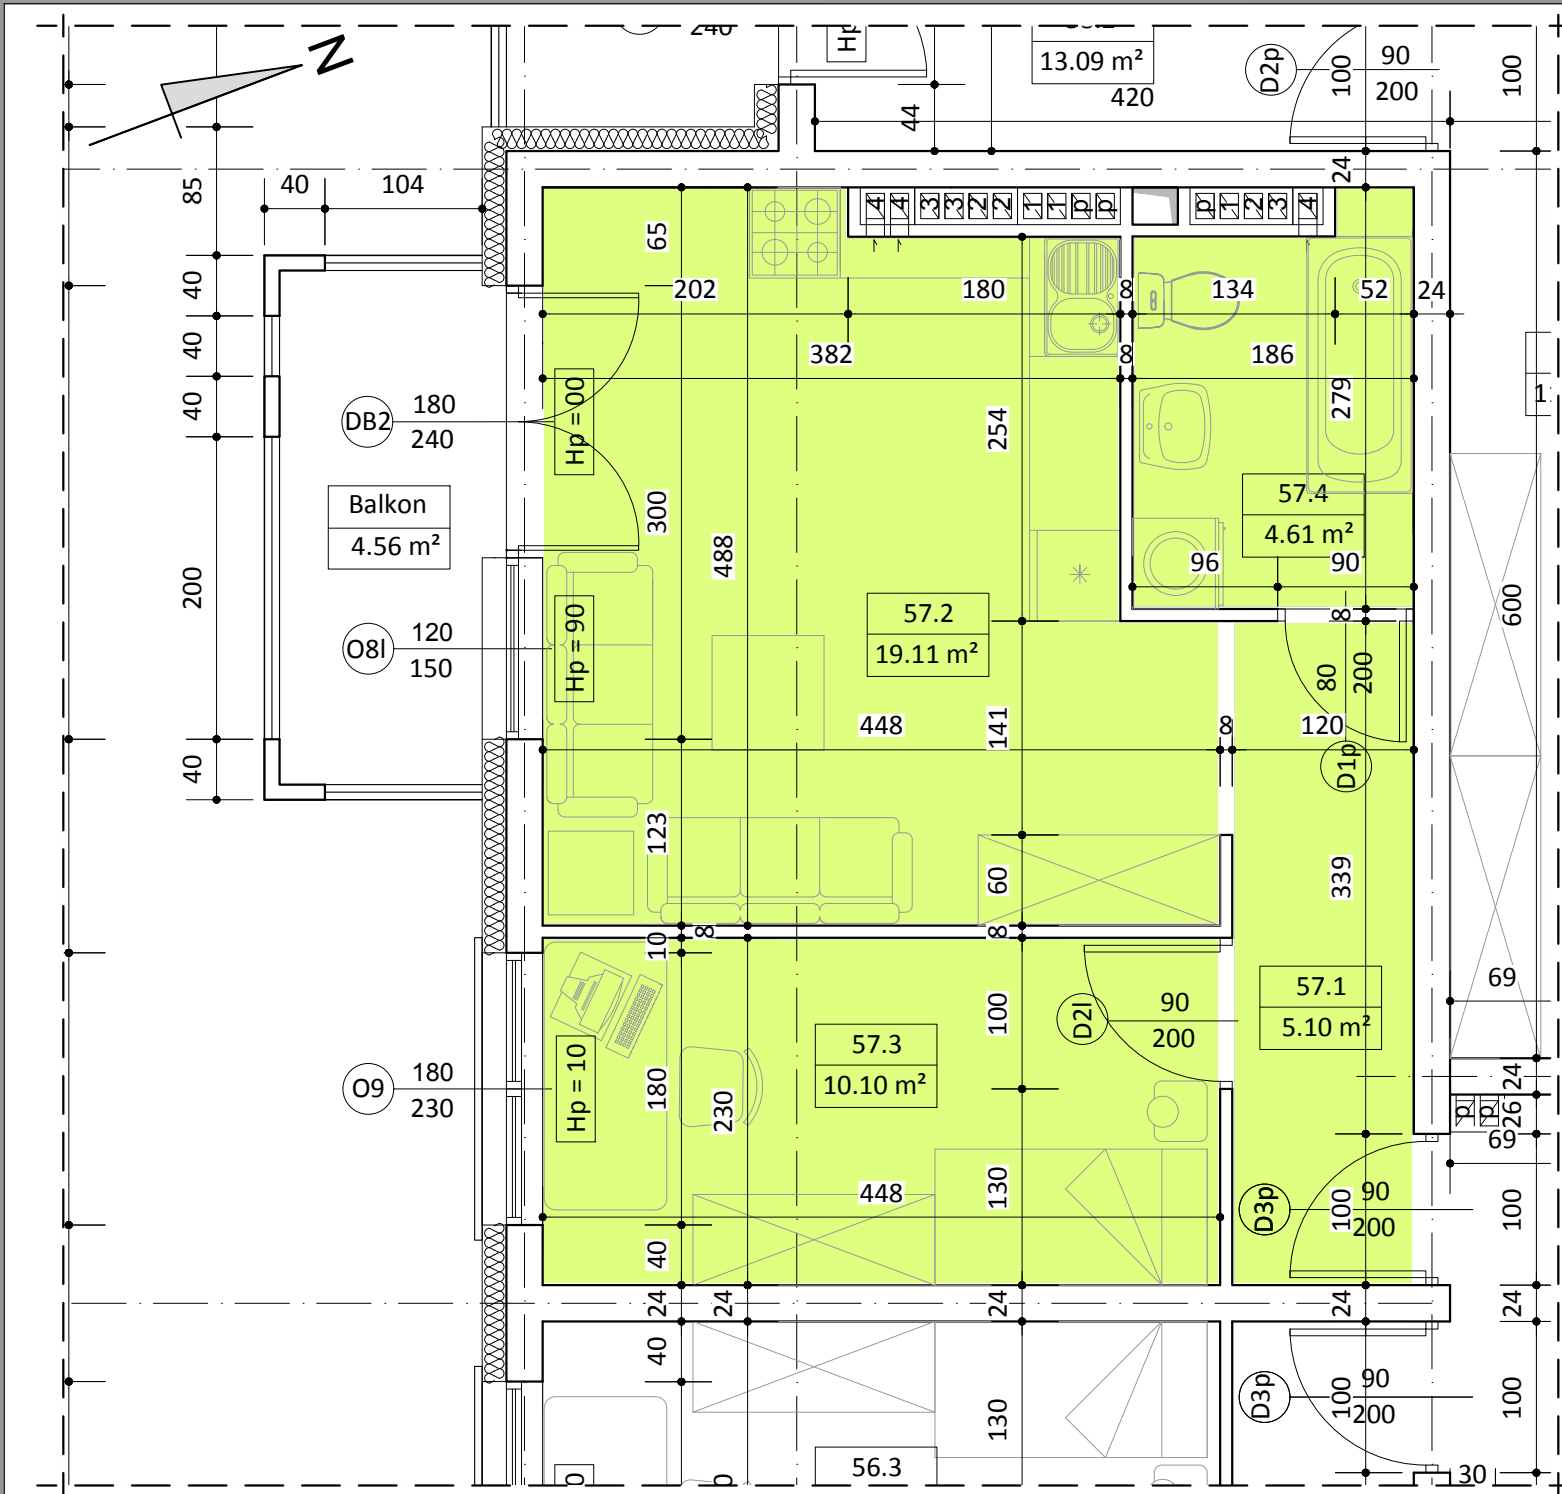

BUDYNEK C MIESZKANIE NR 57

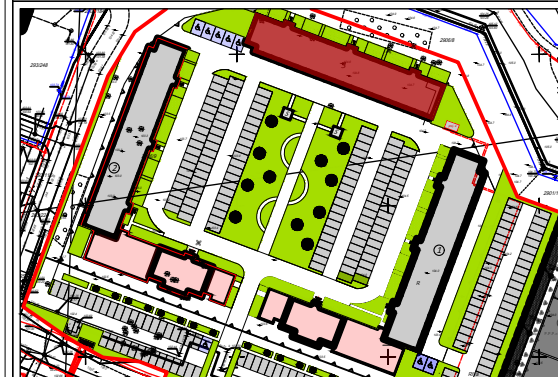

IV PIĘTRO

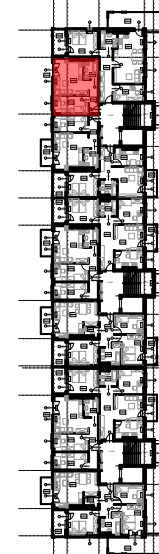

WYKAZ POMIESZCZEŃ

L.p.	NAZWA POMIESZCZENIA	m²
57.1	KOMUNIKACJA	5.10
57.2	POKÓJ DZIENNY + ANEKS KUCH.	19.10
57.3	POKÓJ SYPIALNY	10.10
57.4	ŁAZIENKA	4.61
RAZEM		38.92

UWAGA:
WYMIARY POMIESZCZEŃ ZOSTAŁY PODANE W ŚWIEŁIE ŚCIAN WYPRAWIONYCH TYNKIEM
WIZYTÓWKĄ LOKALU ZOSTAŁA WYKONANA NA PODSTAWIE PROJEKTU KONCEPCyjNEGO I
NIE JEST PODSTAWĄ DO ZAWARCIA UMOWY KUPNA/SPRZEDAŻY LOKALU