



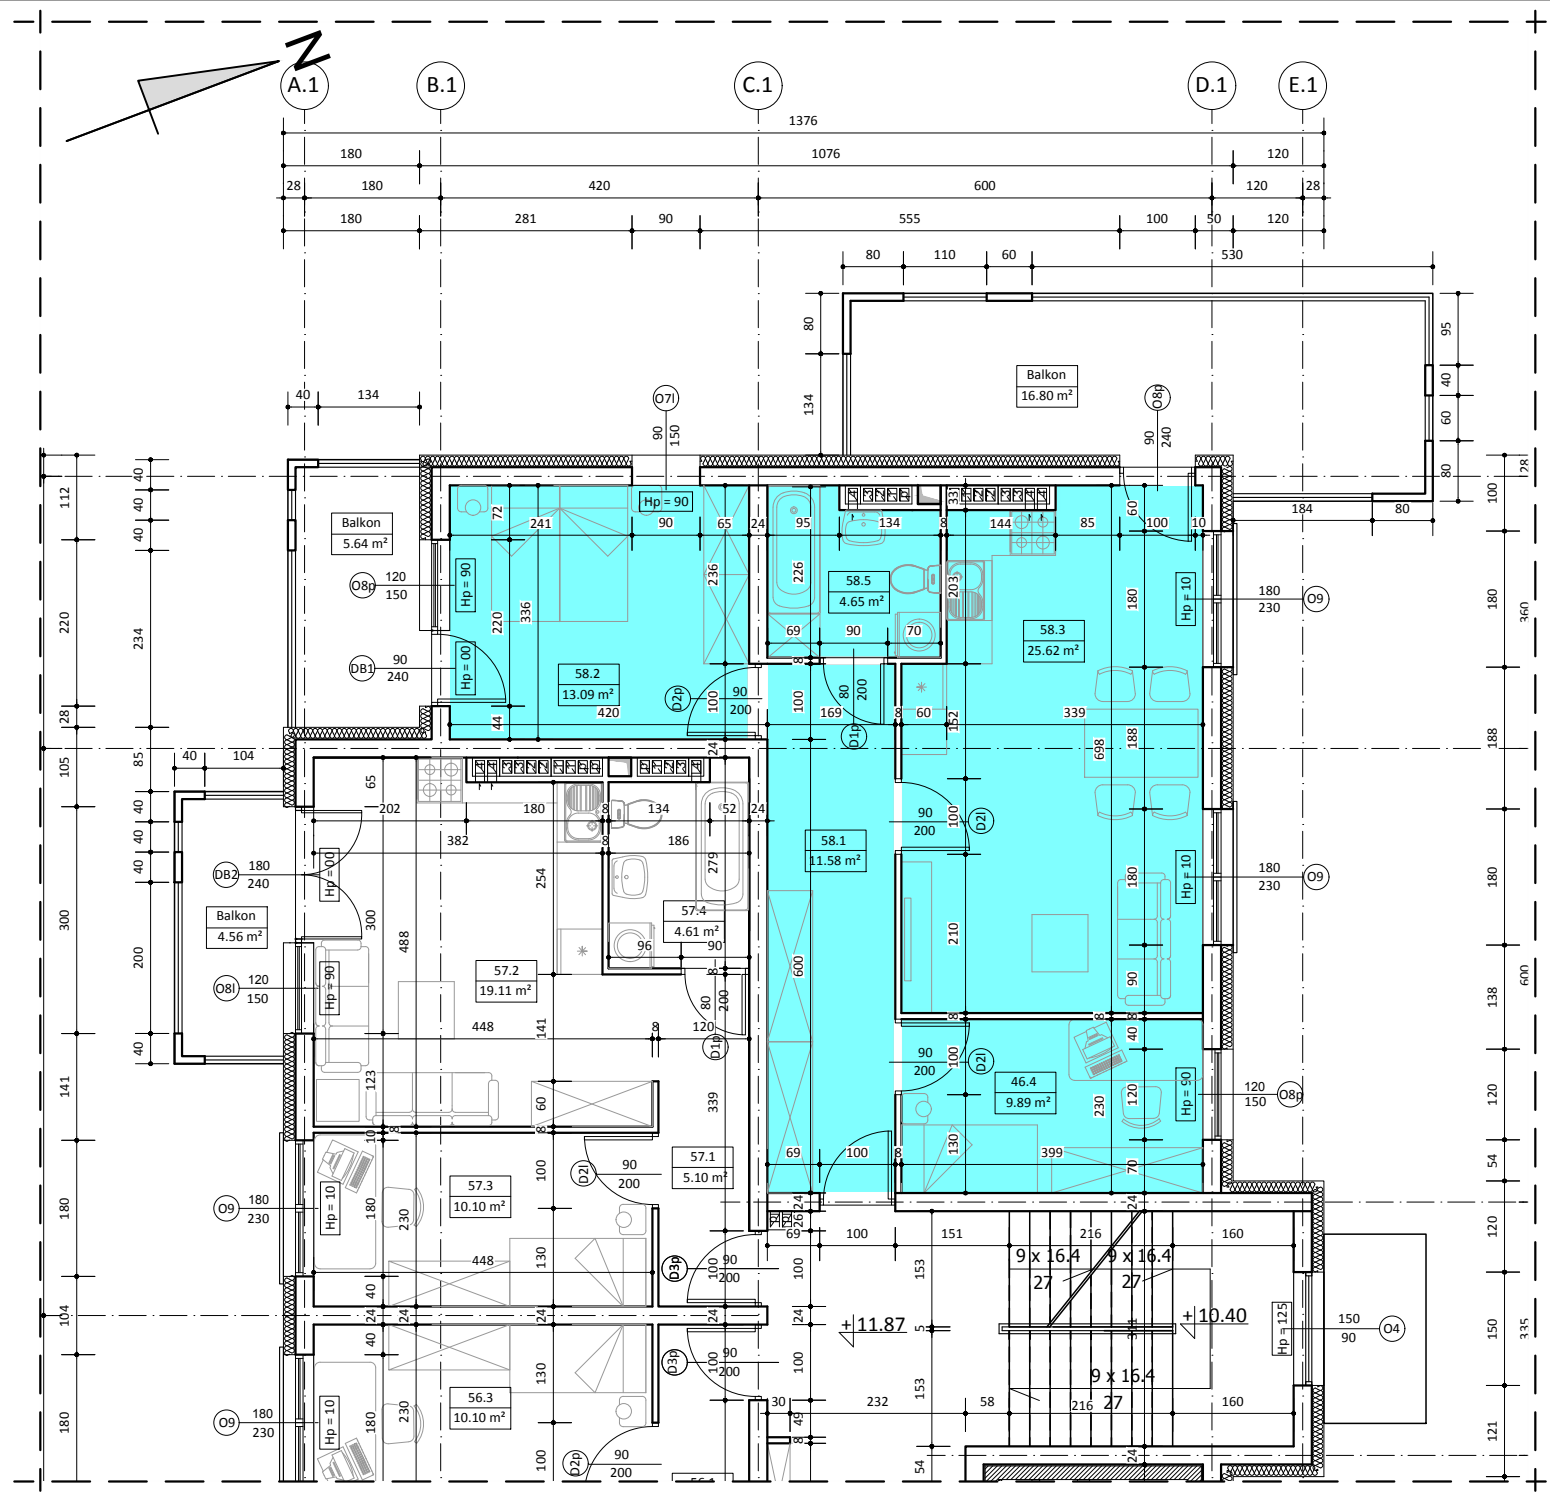

BUDYNEK C
MIESZKANIE NR 58

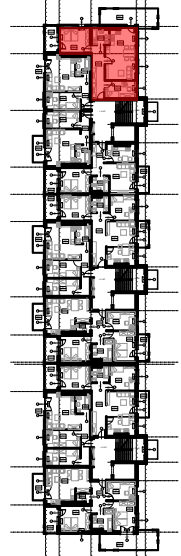

IV PIĘTRO



WYKAZ POMIESZCZEŃ

L.p.	NAZWA POMIESZCZENIA	m²
58.1	KOMUNIKACJA	11.58
58.2	POKÓJ SYPIALNY	13.09
58.3	POKÓJ DZIENNY + ANEKS KUCH.	25.62
58.4	POKÓJ SYPIALNY	9.89
58.5	ŁAZIENKA	4.65
RAZEM		64.83

UWAGA:
WYMIARY POMIESZCZEŃ ZOSTAŁY PODANE W ŚWIEŁIE ŚCIAN WYPRAWIONYCH TYNKIEM
WIZYTÓWKA LOKALU ZOSTAŁA WYKONANA NA PODSTAWIE PROJEKTU KONCEPCYJNEGO I
NIE JEST PODSTAWĄ DO ZAWARCIA UMOWY KUPNA/SPRZEDAŻY LOKALU