
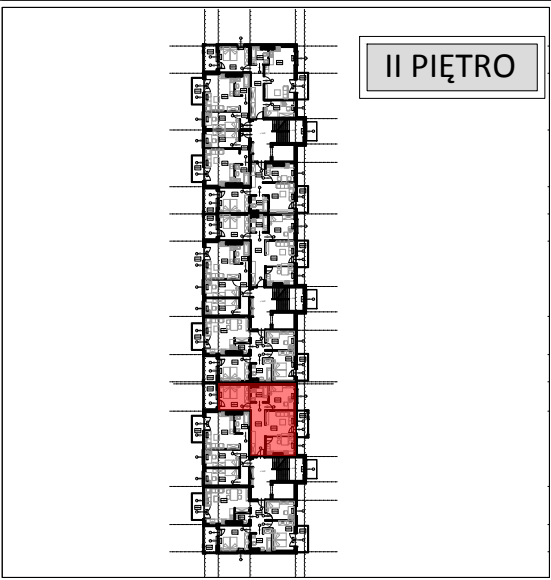
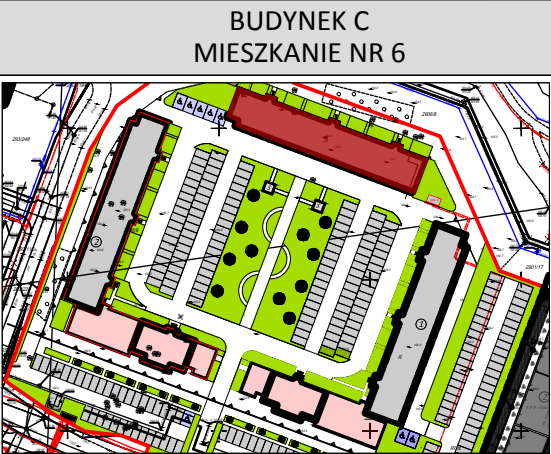


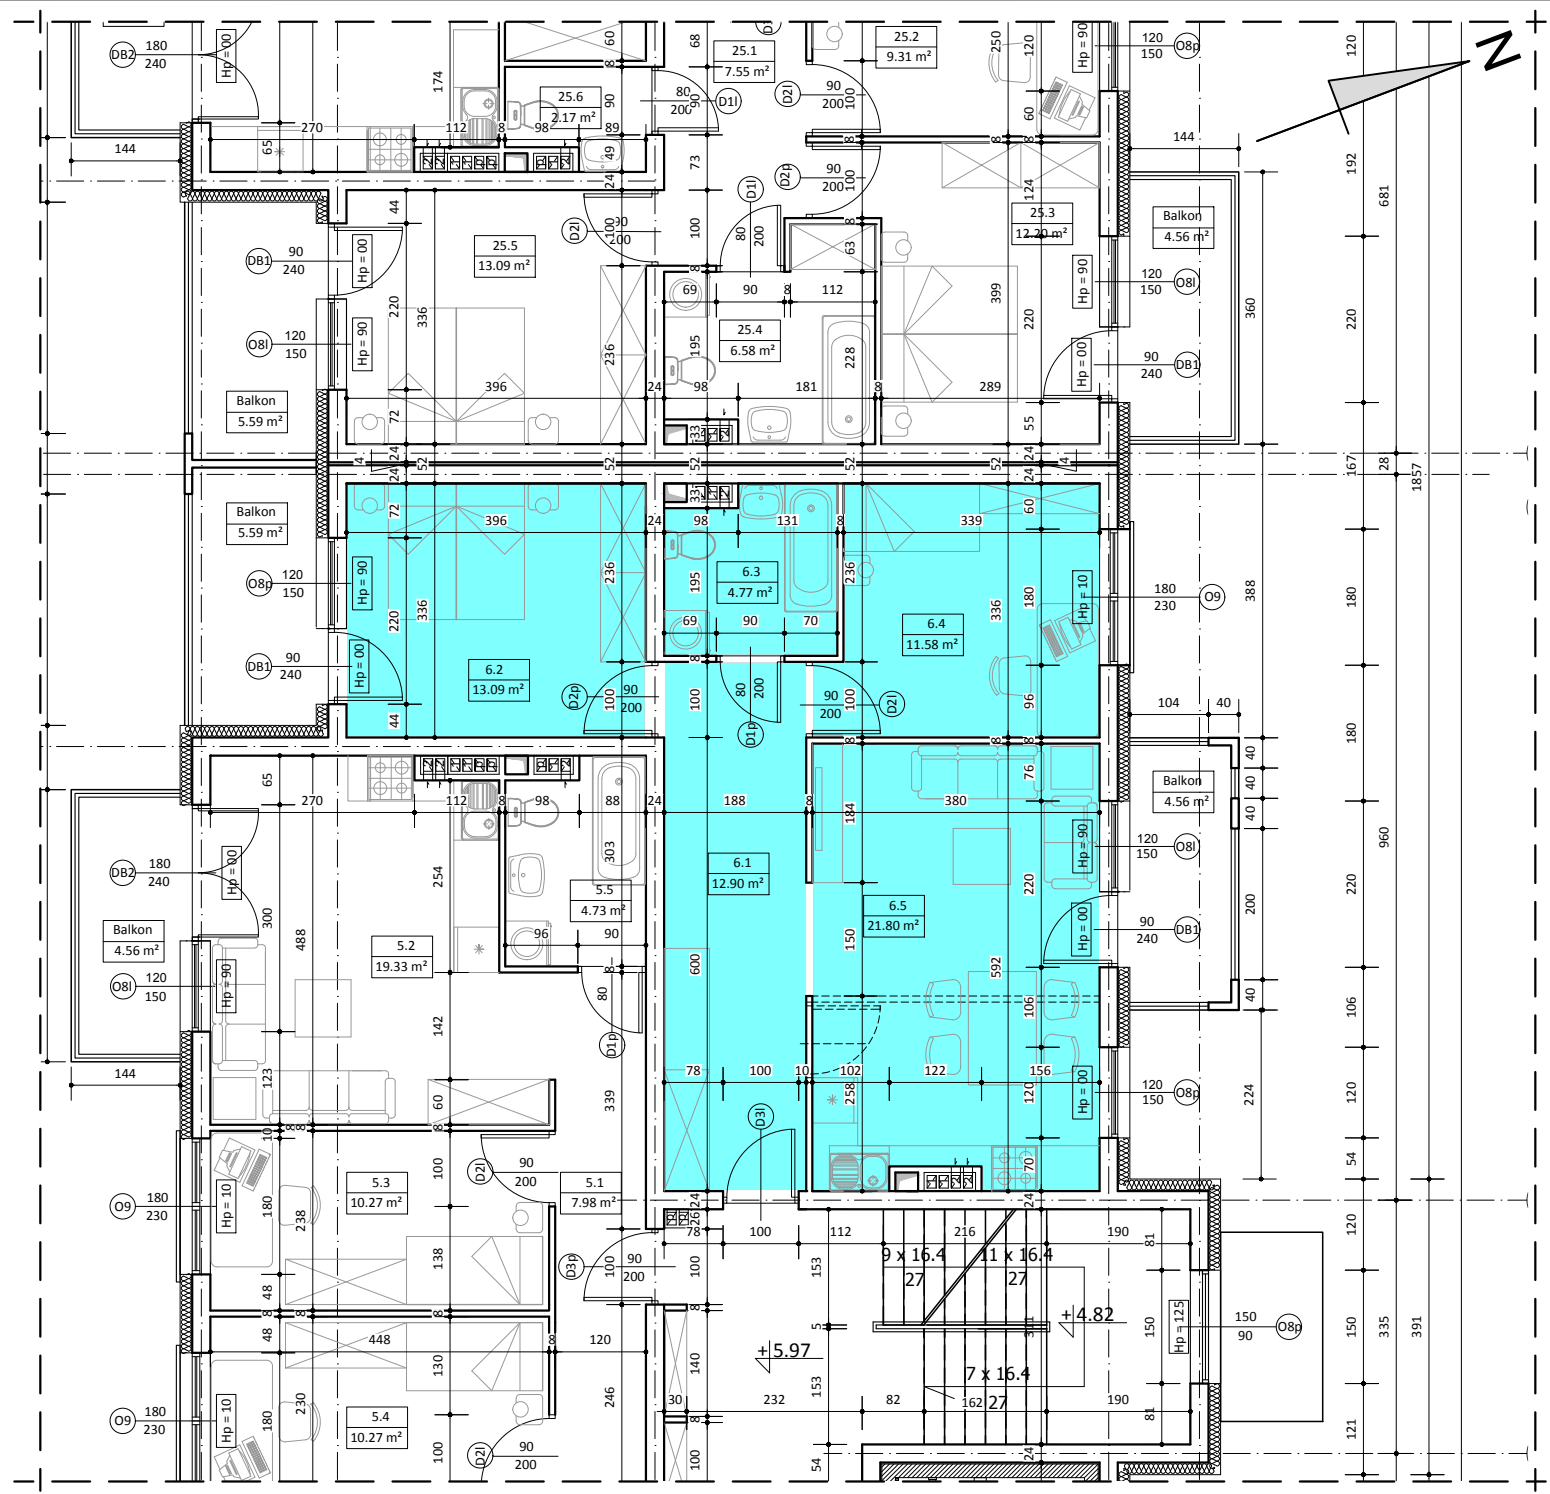

WYKAZ POMIESZCZEŃ		
L.p.	NAZWA POMIESZCZENIA	m ²
6.1	KOMUNIKACJA	12.90
6.2	POKÓJ SYPIALNY	13.09
6.3	ŁAZIENKA	4.77
6.4	POKÓJ SYPIALNY	11.58
6.5	POKÓJ DZIENNY + ANEKS KUCH.	21.80
RAZEM		64.14

UWAGA:
WYMIARY POMIESZCZEŃ ZOSTAŁY PODANE W ŚWIEŁIE ŚCIAN WYPRAWIONYCH TYNKIEM
WIZYTÓWKĄ LOKALU ZOSTAŁA WYKONANA NA PODSTAWIE PROJEKTU KONCEPCYJNEGO I
NIE JEST PODSTAWĄ DO ZAWARCIA UMOWY KUPNA/SPRZEDAŻY LOKALU