
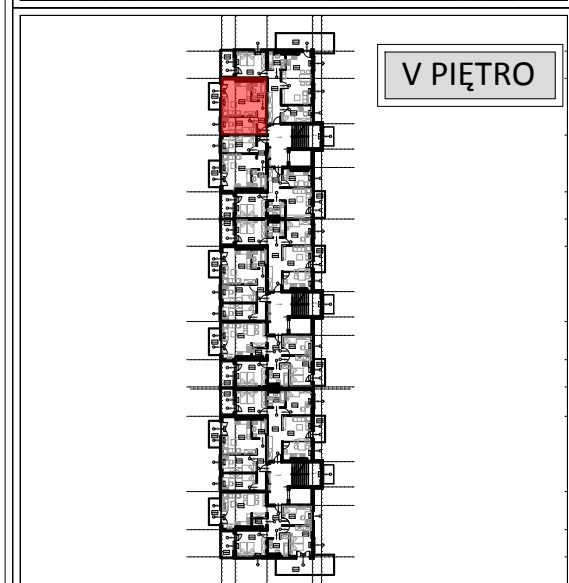
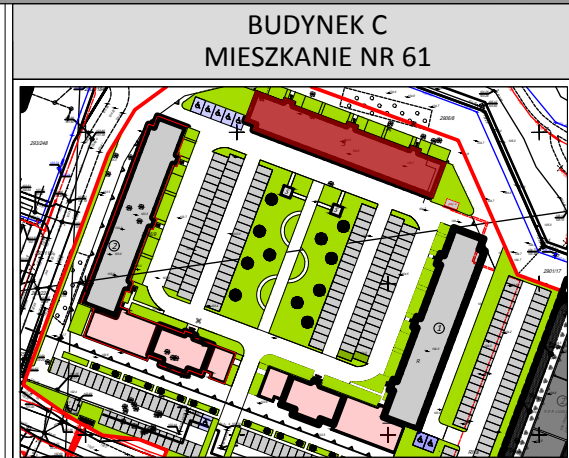


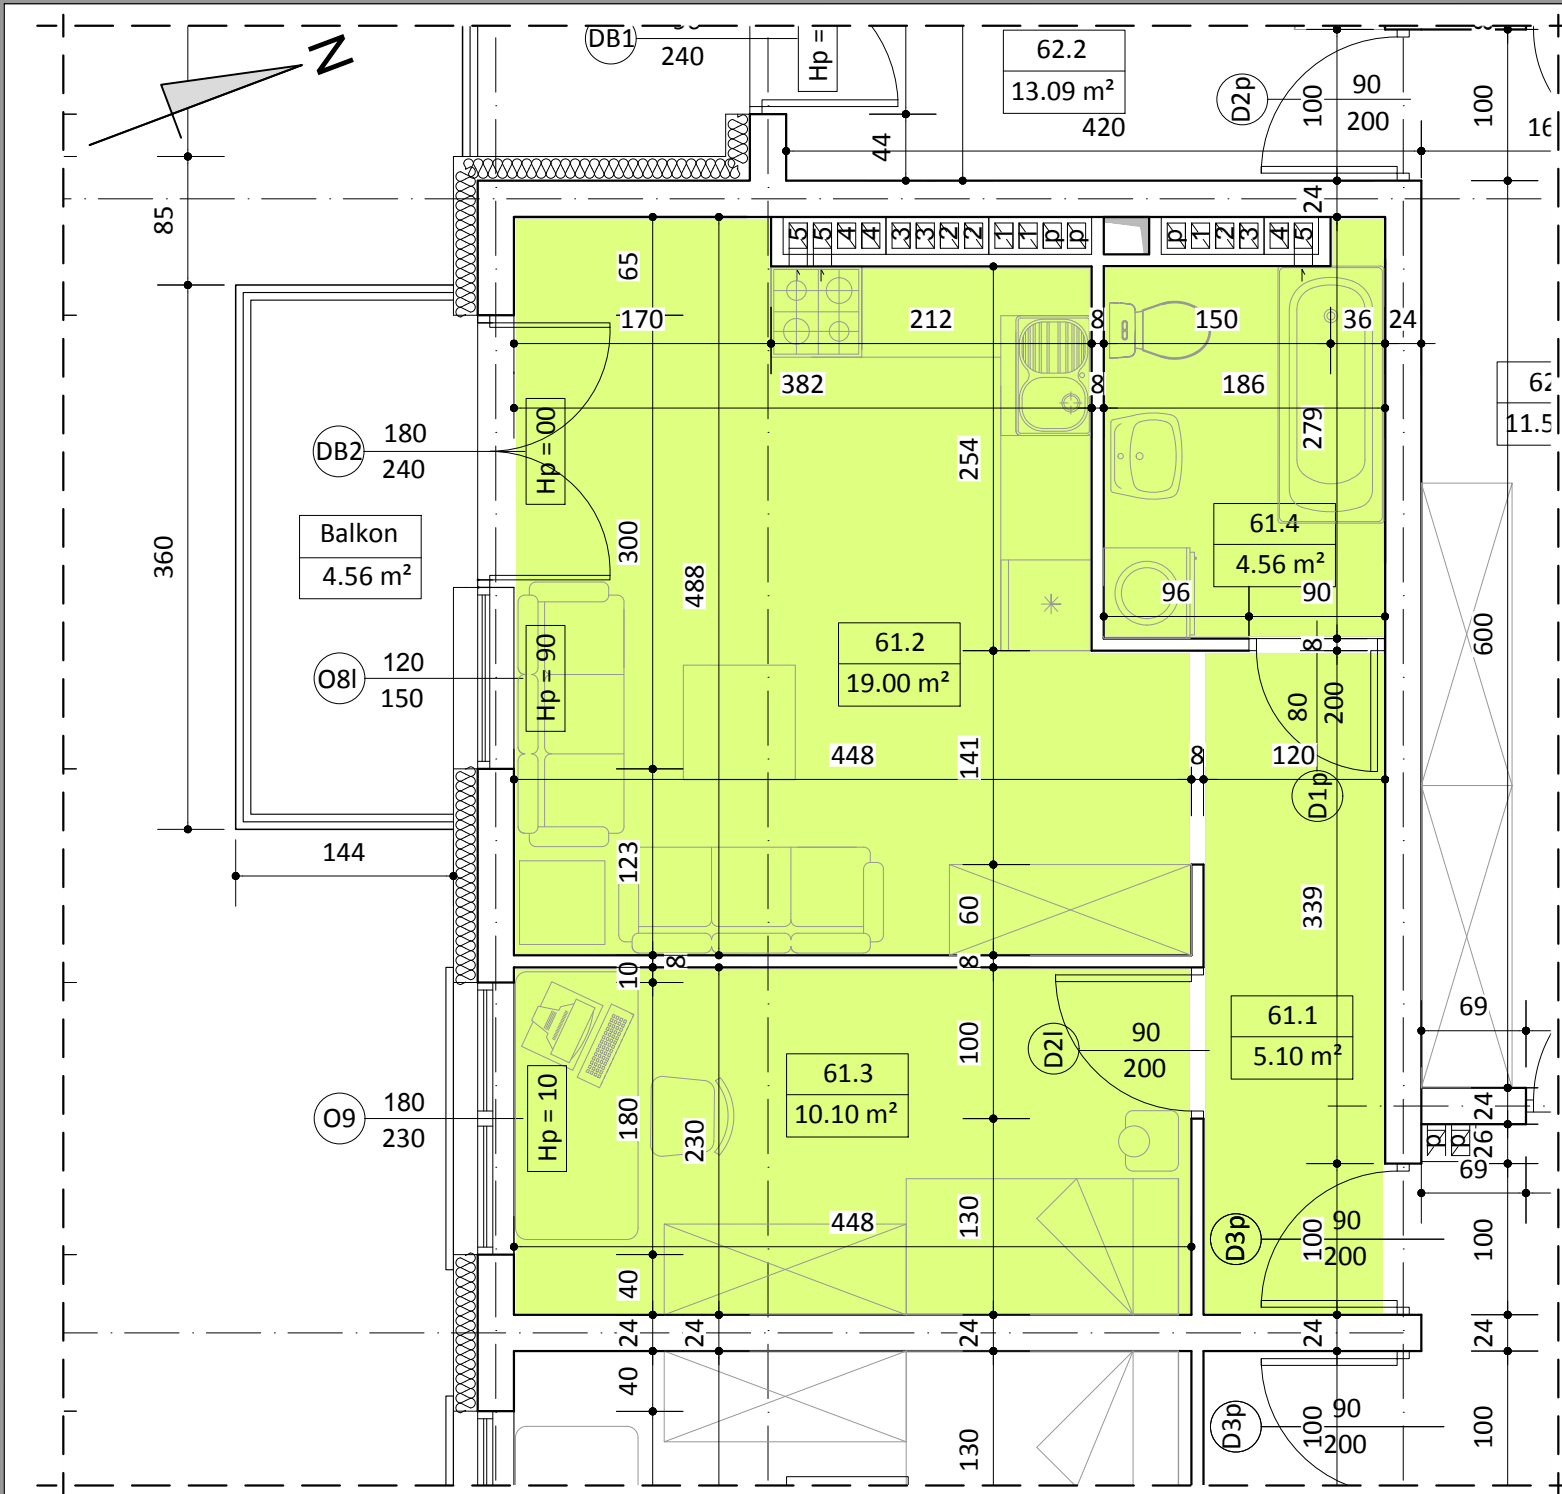

| WYKAZ POMIESZCZEŃ |                             |                |
|-------------------|-----------------------------|----------------|
| L.p.              | NAZWA POMIESZCZENIA         | m <sup>2</sup> |
| 61.1              | KOMUNIKACJA                 | 5.10           |
| 61.2              | POKÓJ DZIENNY + ANEKS KUCH. | 19.00          |
| 61.3              | POKÓJ SYPIALNY              | 10.10          |
| 61.4              | ŁAZIENKA                    | 4.56           |
| RAZEM             |                             | 38.76          |

UWAGA:  
WYMIARY POMIESZCZEŃ ZOSTAŁY PODANE W ŚWIEŁIE ŚCIAN WYPRAWIONYCH TYNKIEM  
WIZYTÓWKĄ LOKALU ZOSTAŁA WYKONANA NA PODSTAWIE PROJEKTU KONCEPCYJNEGO I  
NIE JEST PODSTAWĄ DO ZAWARCIA UMOWY KUPNA/SPRZEDAŻY LOKALU